

Note :-

1. BUILDING WILL BE DESIGNED (STRUCTURES) AS PER RELEVANT IS CODES FOR EARTH QUAKE RESISTANCE.
2. BUILDING HAS AUTOMATIC SPRINKLER SYSTEM ON ALL FLOORS.
3. CLUB AND RETAIL ARE ARTIFICIALLY LIGHTED MECHANICALLY VENTILATED & AIR CONDITIONED WITH 100% POWER BACKUP.
4. TOILETS ARE ARTIFICIALLY LIGHTED, MECHANICALLY VENTILATED & HAVE 100% POWER BACKUP(TOWER-A & B)

LEGEND:-

PROJECT:-

PROPOSED GROUP HOUSING COLONY UNDER TOD POLICY (MIX LAND USE 78% RESIDENTIAL + 22 % COMMERCIAL) ON AN AREA MEASURING 4.84375 ACRES (LICENCE NO.114 OF 2023 DATED 20/06/2023) IN SECTOR-42 GURUGRAM MANESAR URBAN COMPLEX BEING DEVELOPED BY MRS. NERU DEVI W/O LATE SH. NARESH CHAND JAIN AND OTHER IN COLLABORATION WITH CONSCIENT INFRASTRUCTURE PVT LTD.

Associate Architects

RISIMIS ARCHITECTS

RMS ARCHITECTS PVT. LTD.
69 Nara Niwas Bhawani Kunj
(Behind D2), Vasanti Kunj,
New Delhi-110070
Tel: 011-26898616, 26898617
www.rsimis-arch.com

[Signatures and stamps of project team]

Sanctioned by
Municipal Corporation
Gurgaon
Date: 31-10-2023

ARCHITECT'S SEAL & SIGNATURE


OWNER'S SEAL & SIGNATURE

AUGUST - 2023. Scale : 1:100

Drawing Title :-

9TH & 4TH FLOOR ROOF PLAN
MUMTY AREA CALCULATION
(TOWER-B)

Drawing No. - TB-C-04

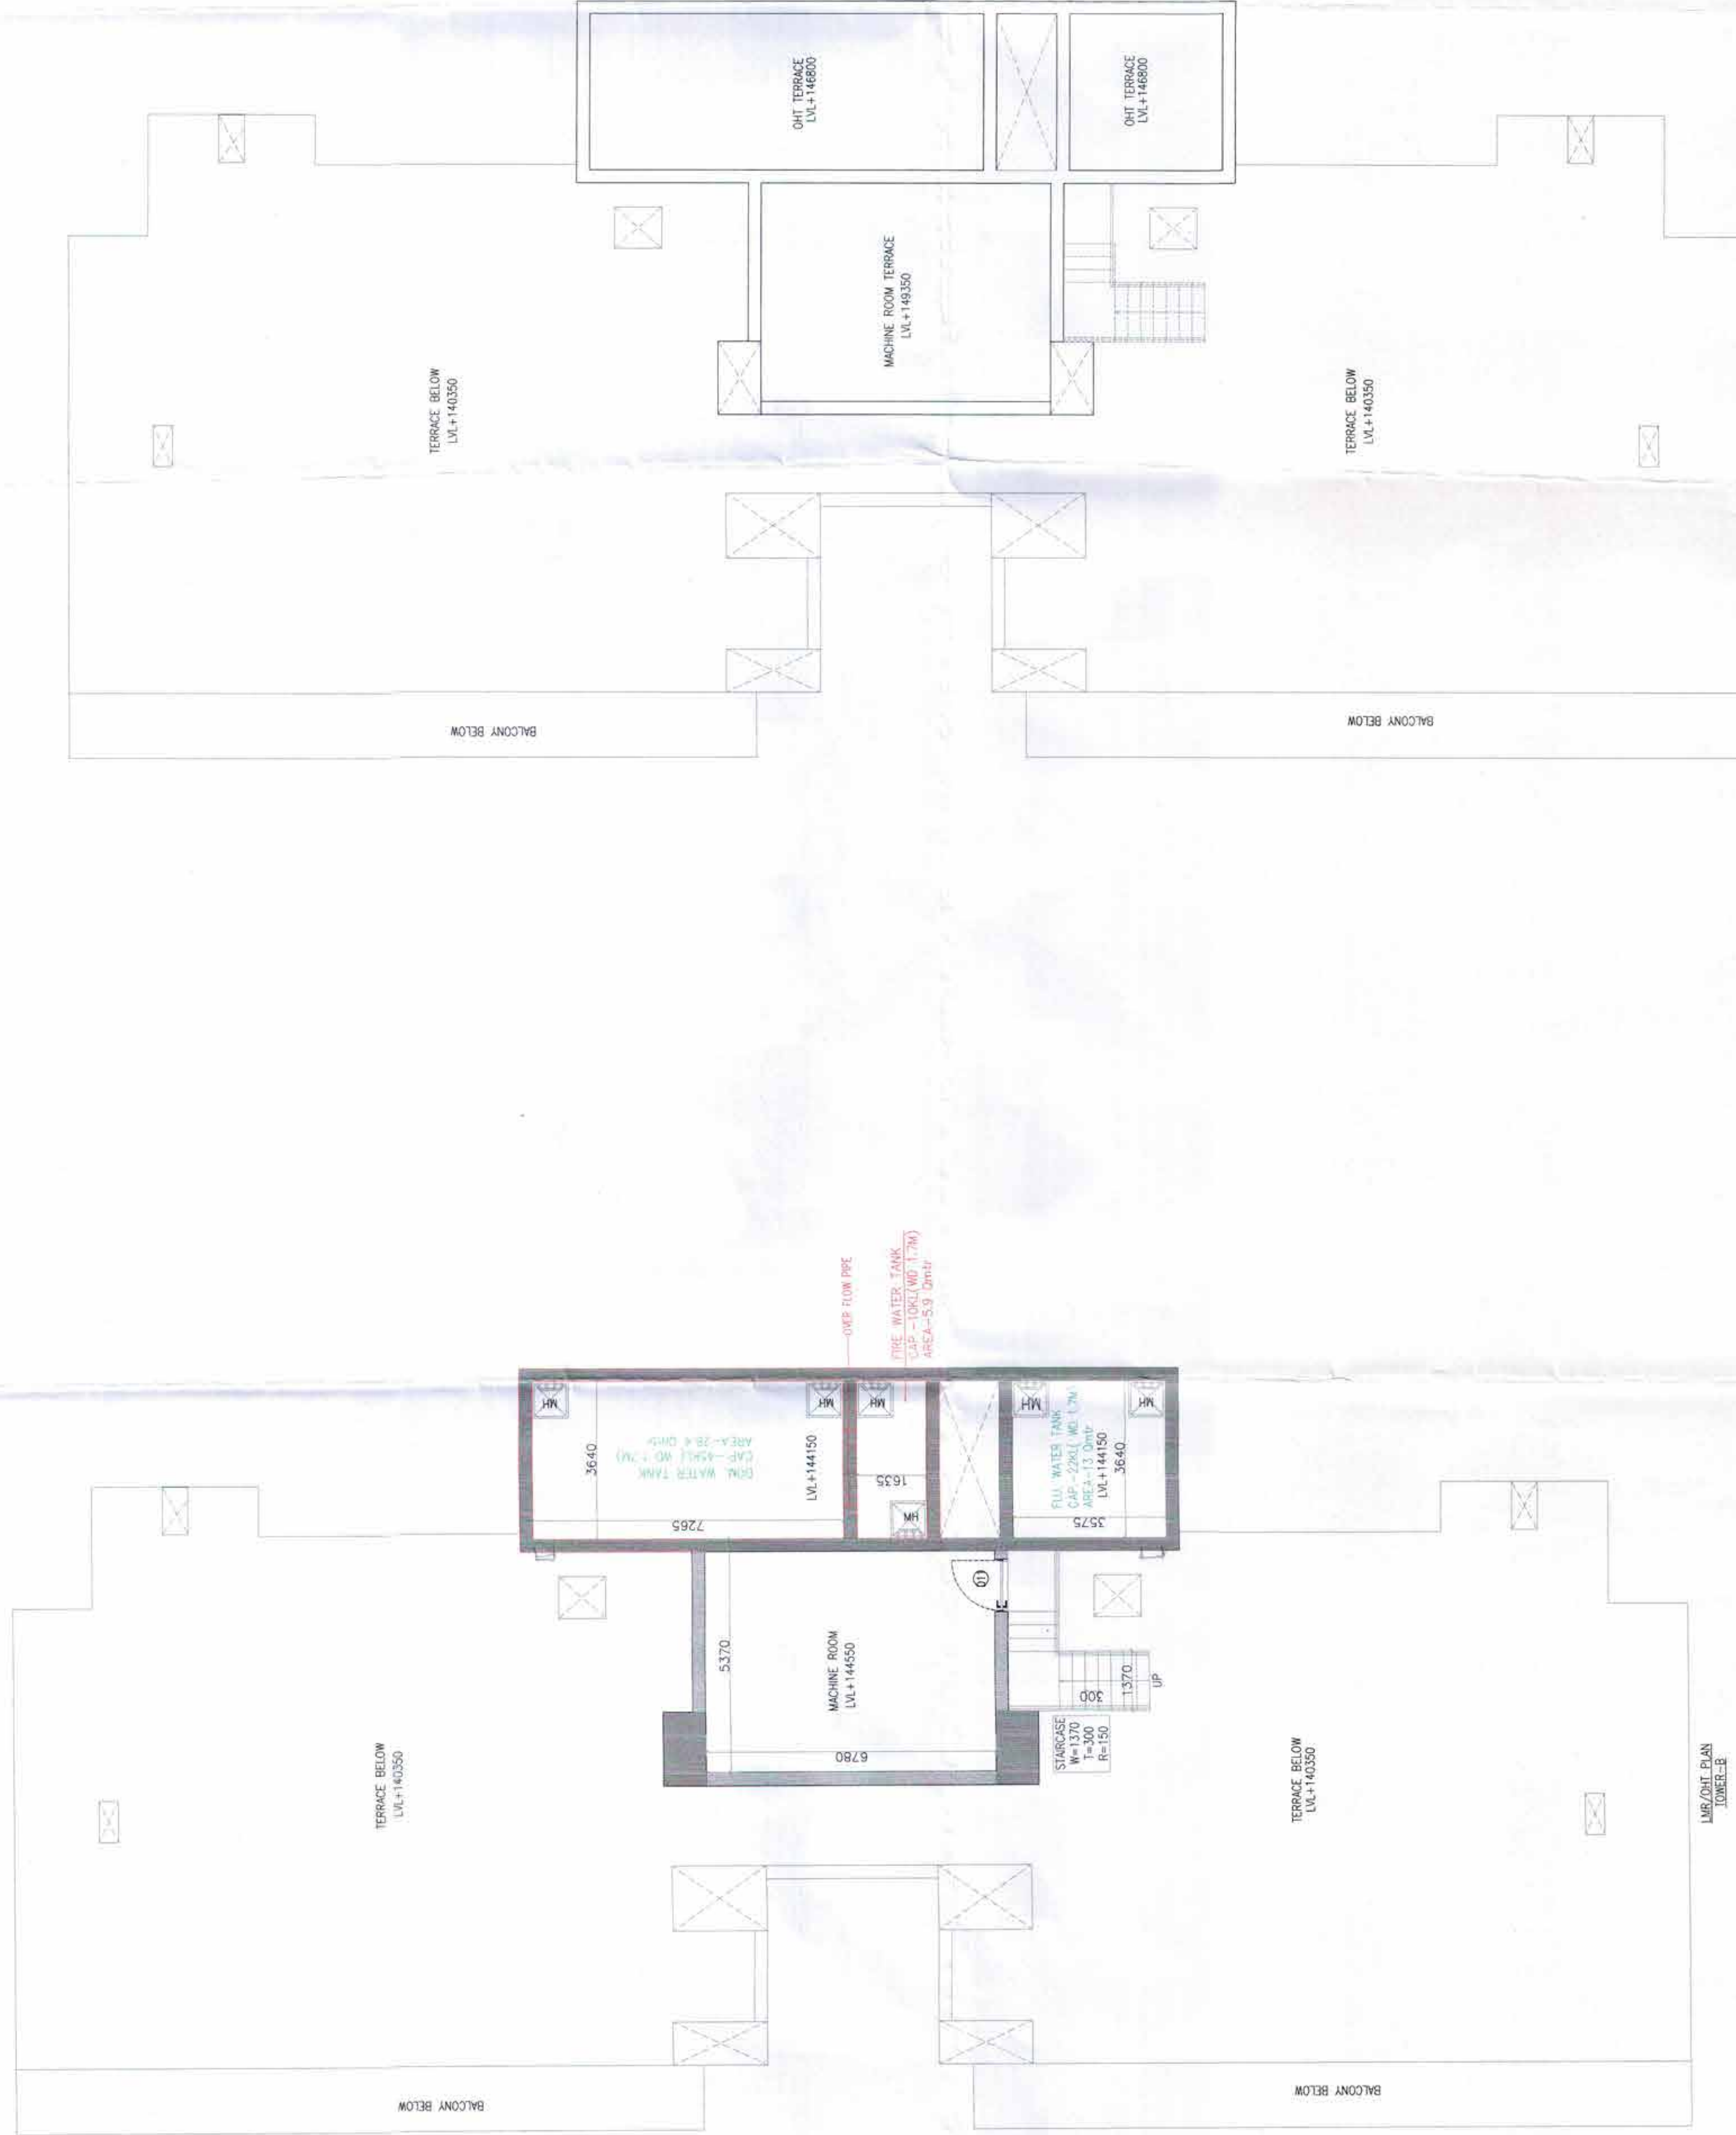

PIPE CONNECTION DIA :-


NO.	TO	FROM	DIAMETER
1	WC	TO	STACK
2	WC	TO	MT
3	WC	TO	MT
4	WC	TO	MT
5	WC	TO	MT
6	WC	TO	MT
7	WC	TO	MT
8	WC	TO	MT

PLUMBING LEGEND -

S.NO	ABBREVIATION	SYMBOL	DESCRIPTION
1	WP	—	1000 WASTE PIPE
2	WP	—	40/500 WASTE PIPE
3	SP	—	1000 SOIL PIPE
4	SP	—	500 SOIL PIPE
5	UT	—	UPHOLD TRAP
6	FT	—	FLOOR TRAP
7	FD	—	FLOOR DRAIN
8	ARROW	—	SLOPE ARROW

PLUMBING LEGEND -

S.NO	SYMBOL	DESCRIPTION
1	WP	1000 WASTE PIPE
2	WP	40/500 WASTE PIPE
3	SP	1000 SOIL PIPE
4	SP	500 SOIL PIPE
5	UT	UPHOLD TRAP
6	FT	FLOOR TRAP
7	FD	FLOOR DRAIN
8	ARROW	SLOPE ARROW

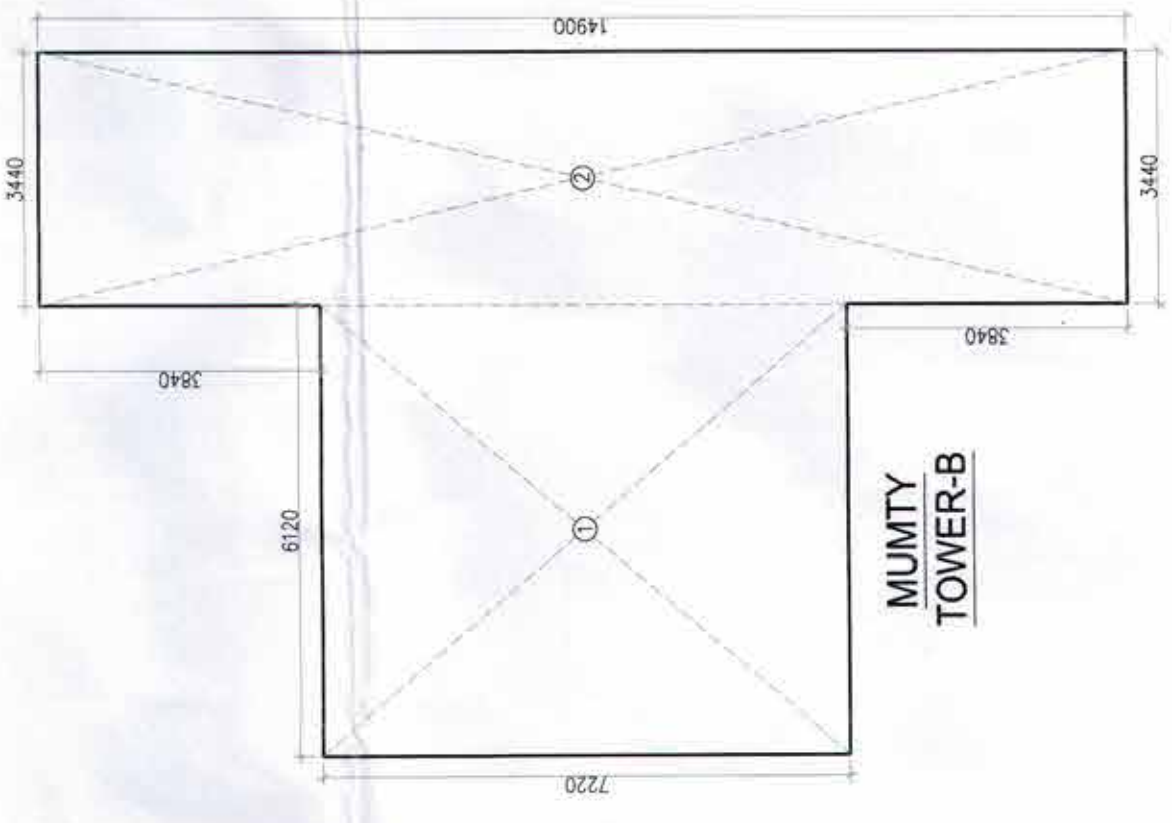

MUMTY AREA FOR AREA (TOWER-B)

NO.	AREA	UNIT	VALUE
1	AREA	SQ. FT.	14.50
2	AREA	SQ. FT.	14.50
DOOR SCHEDULE (ALL DIMENSIONS ARE IN METERS)

NO.	DOOR NAME	DOOR TYPE	DOOR SIZE	DOOR WEIGHT	DOOR MATERIAL
1	DOOR	DOOR	DOOR	DOOR	DOOR
2	DOOR	DOOR	DOOR	DOOR	DOOR
TRAVEL DISTANCE NOT TO BE MORE THAN 45KM

TRAVEL DISTANCE