

Note :-
1. BUILDING WILL BE DESIGNED (STRUCTURES)
AS PER RELEVANT IS CODES FOR EARTH QUAKE
RESISTANCE.

PROJECT
PROPOSED BUILDING PLAN OF RESIDENTIAL COLONY
UNDER NEW INTEGRATED LICENSING POLICY (NIP)
DATED 11.05.2022 ON LAND MEASURING 16.26825
ACRES (LICENCE NO. 219 OF 2022 DATED 25.02.23)
(AN AREA MEASURING 103.05623 ACRES MIGRATION
FROM LICENCE NO. 27 OF 2017 DATED 02.04.2012
AND 13.24 ACRES AS FRESH AS FRESH APPLIED AREA)
IN SECTOR-76 & 77, GURUGRAM MANESAR URBAN
COMPLEX BEING DEVELOPED BY DLF LTD. IN
COLLABORATION WITH LAND OWNERS AND
IT'S ASSOCIATE COMPANIES

DESIGN ARCHITECTS
Arcop Associates Pvt. Ltd.,
Plot No.-36B, Institutional Area,
Sector-32, Gurgaon,
Haryana - 122001.

ASSOCIATE ARCHITECTS
RISIMIS
ARCHITECTS
RSMS ARCHITECTS PVT. LTD.
69, Nara Nivas, Bhawani Kunj
(Behind D2), Vasant Kunj,
New Delhi-110070.
Tel:-011-26898616/26898617
www.rsms-arch.com

CONSULTANT
Architect
ATP (HQ)
Rajendra Basal
JCHQ

Checked and signed for Public Health
(HSE) Sd/-
In following plan No. 433434... 433434



Sanctioned
TO BE READ WITH THIS OFFICE
NO. 422.57
DATED 13-12-2023

OWNERS SEAL
& SIGNATURE



For DLF Limited
Authorized Signatory

Scale : 1:100

Drawing No.:-
TA-04
GROUP SITE PLAN OF COMMUNITY &
TYPICAL 1ST TO 17TH FLOOR
17TH, 25TH & 35TH REFUSE FLOOR PLAN
(TOWER-D)

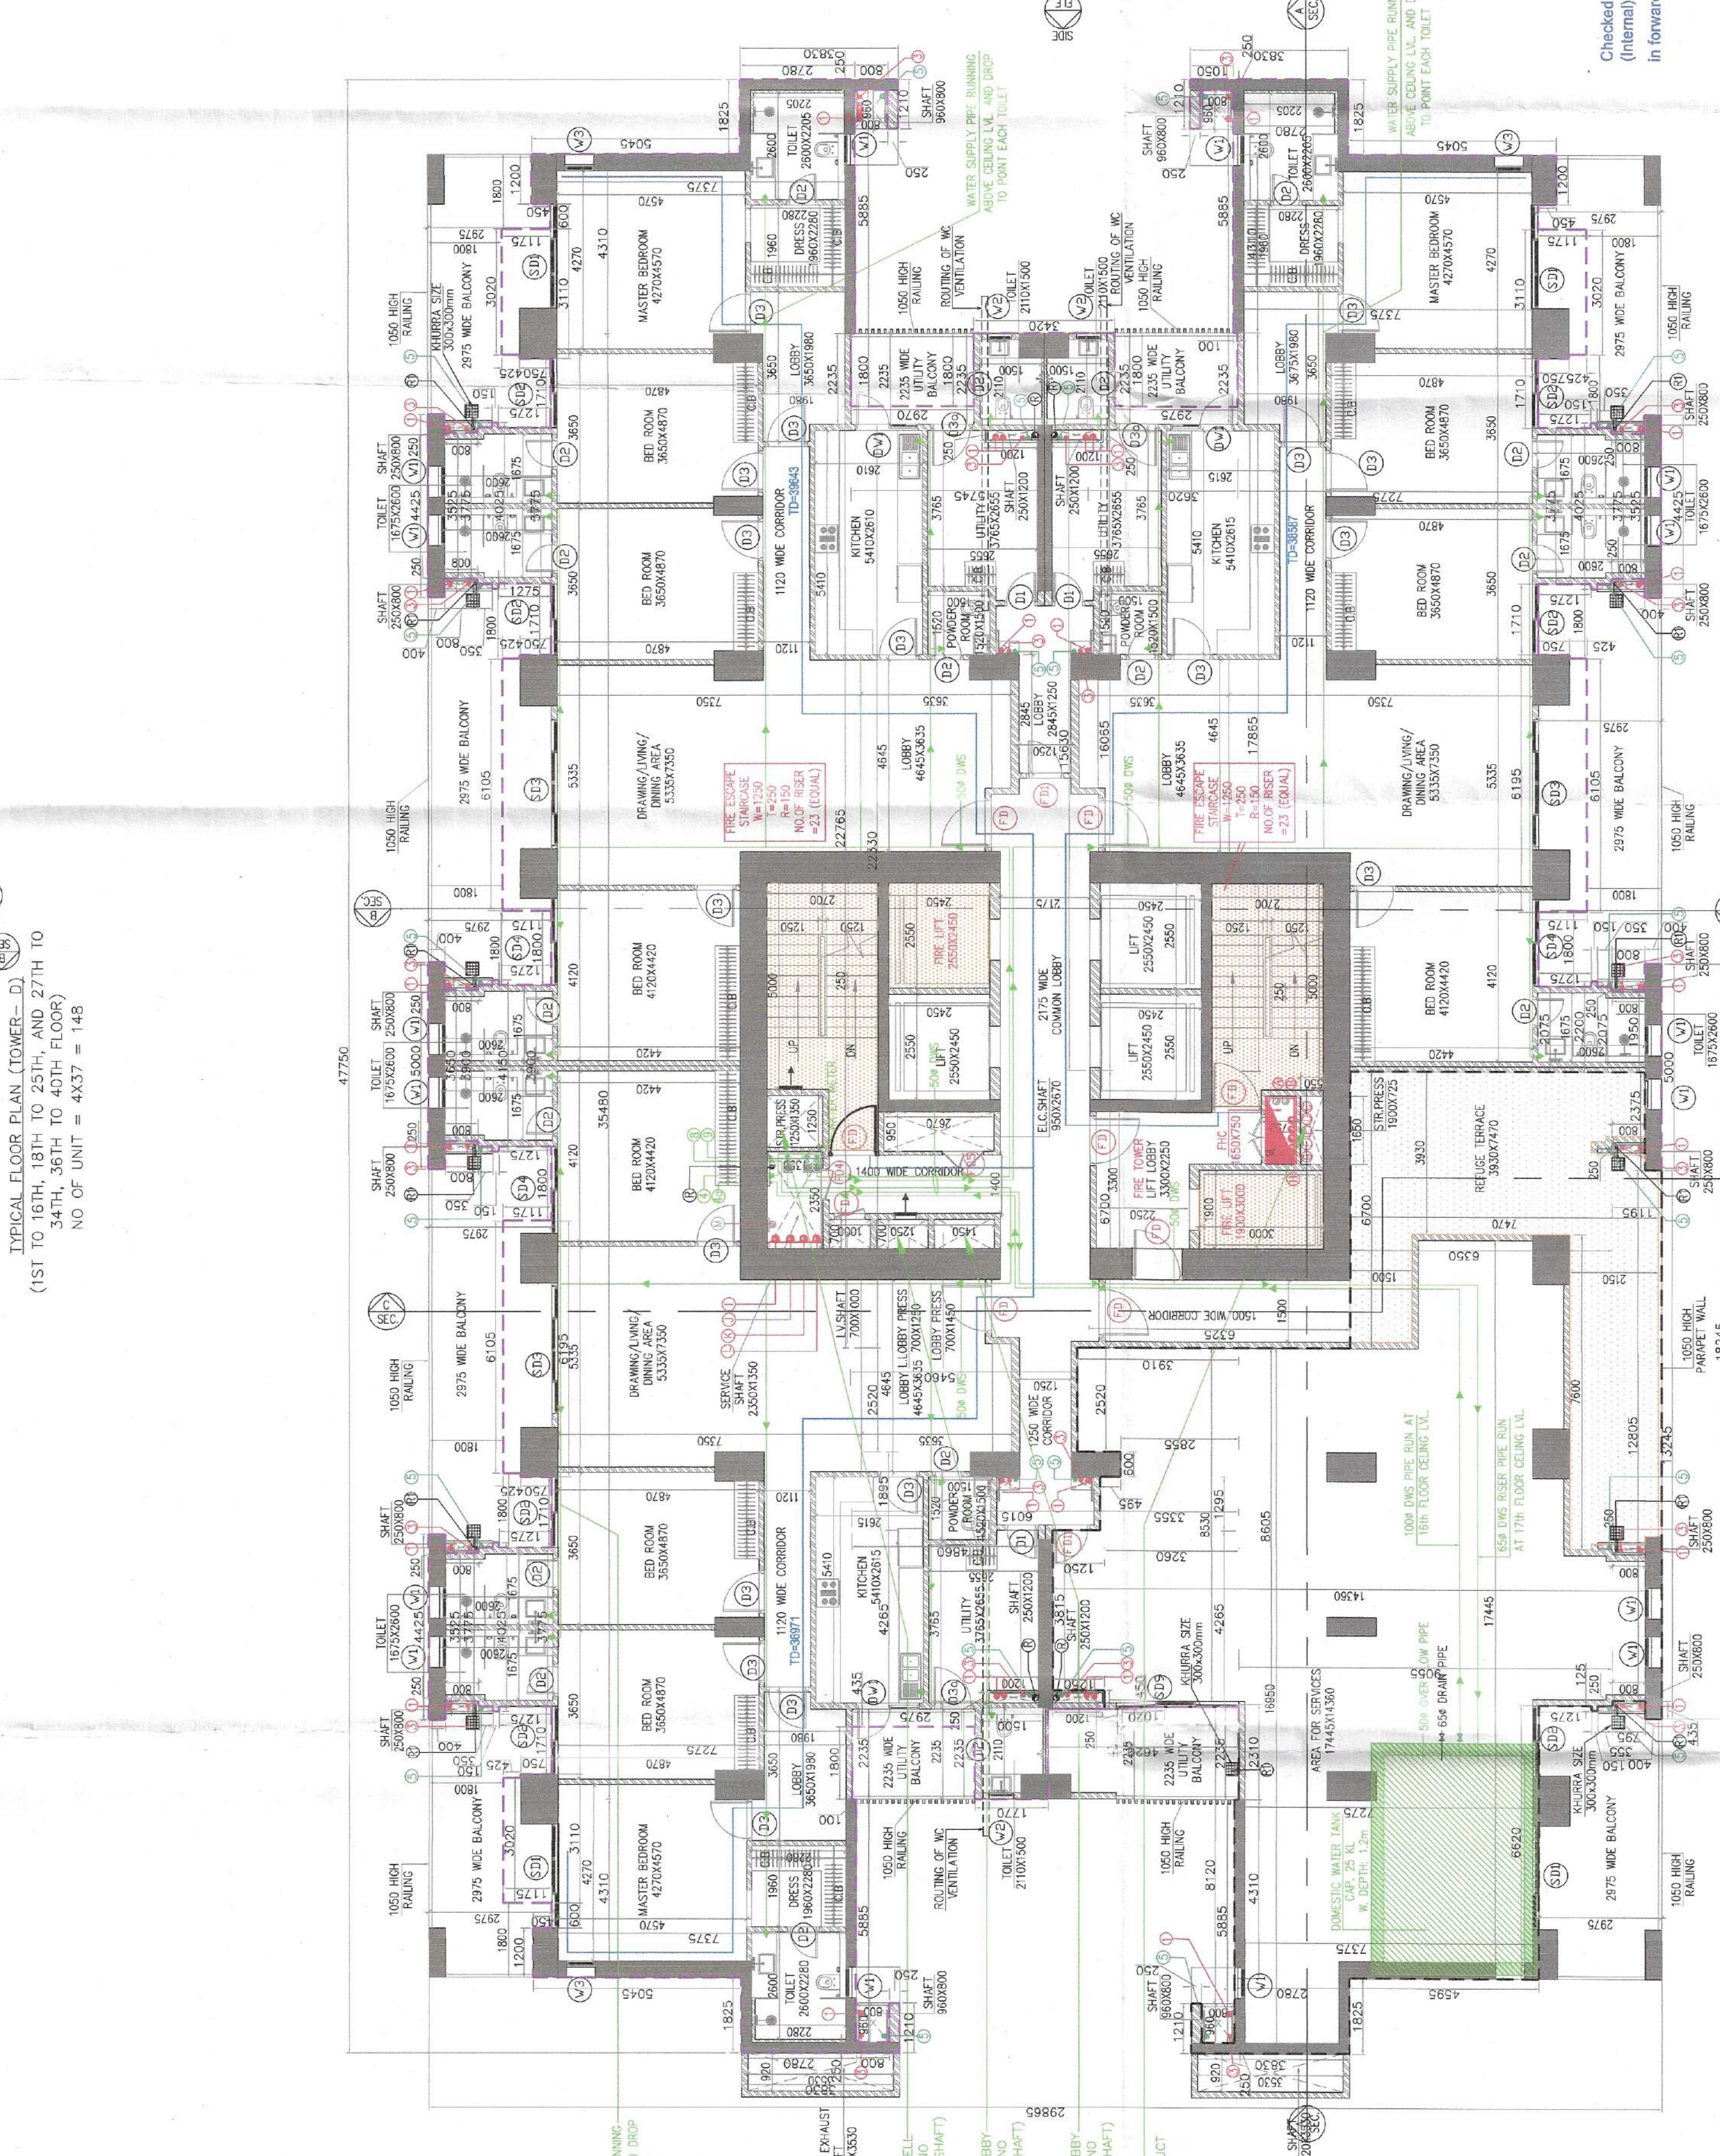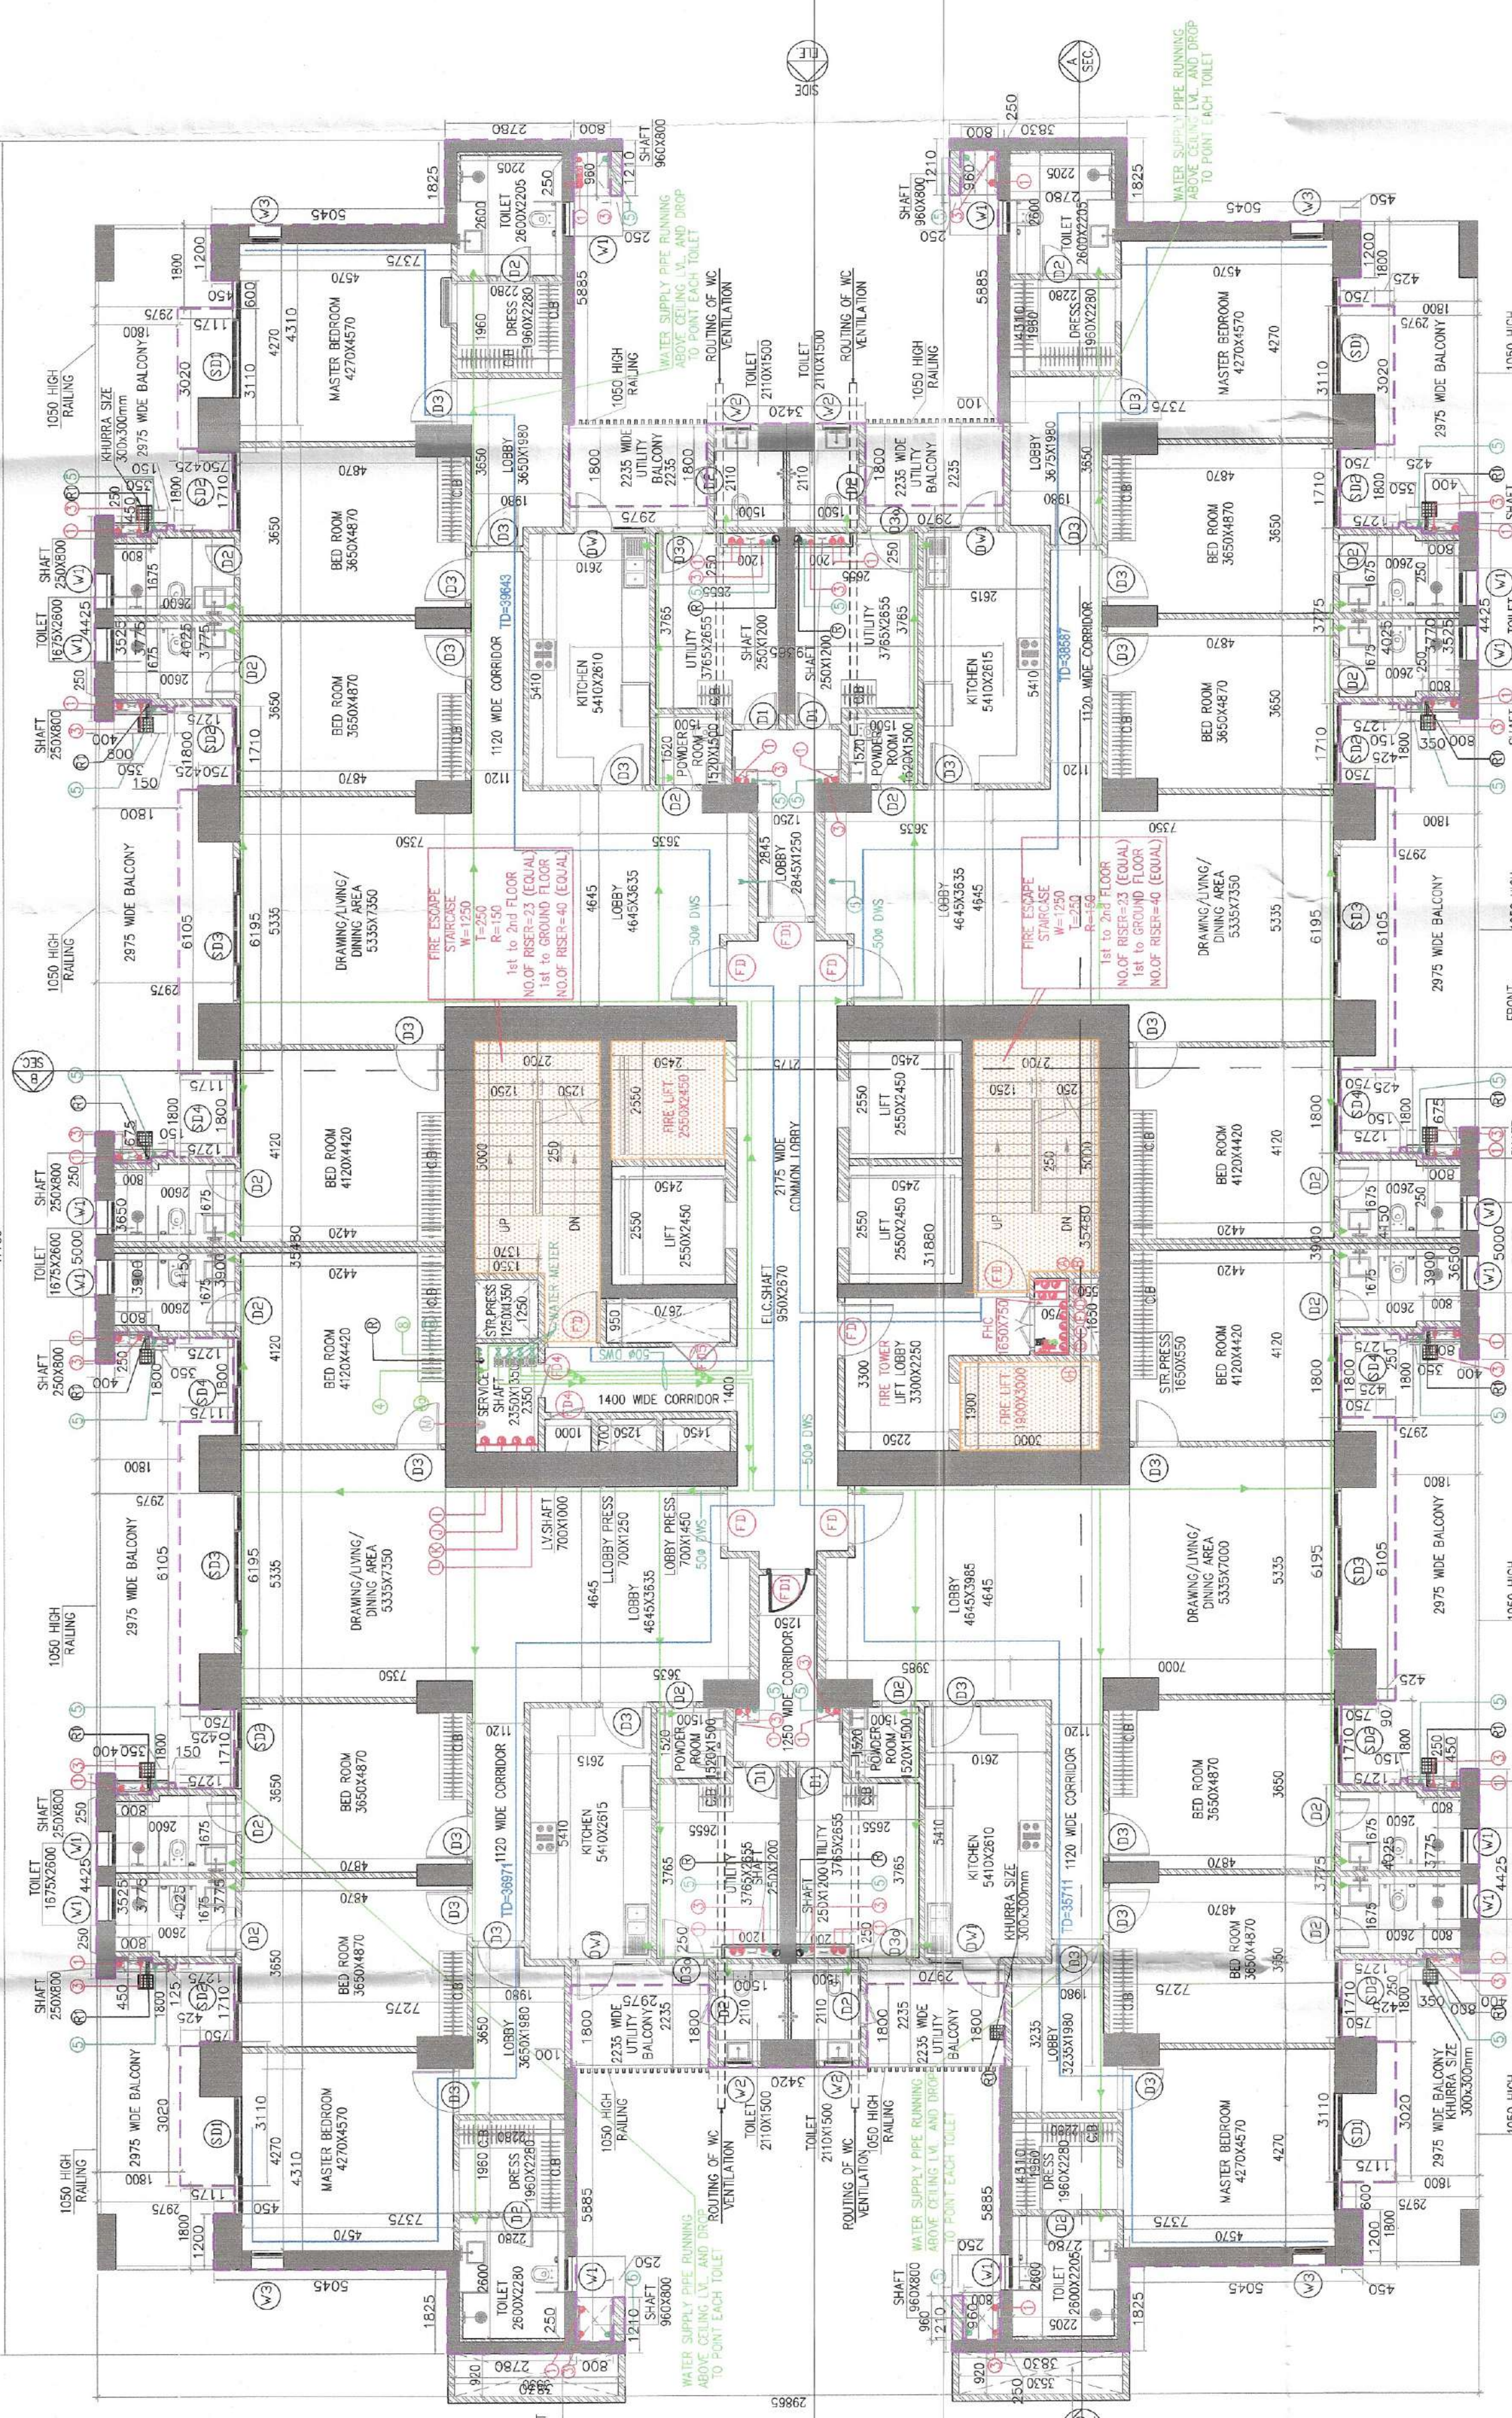

DOOR AND WINDOW SCHEDULE	
NO.	DESCRIPTION
1	DOOR
2	DOOR
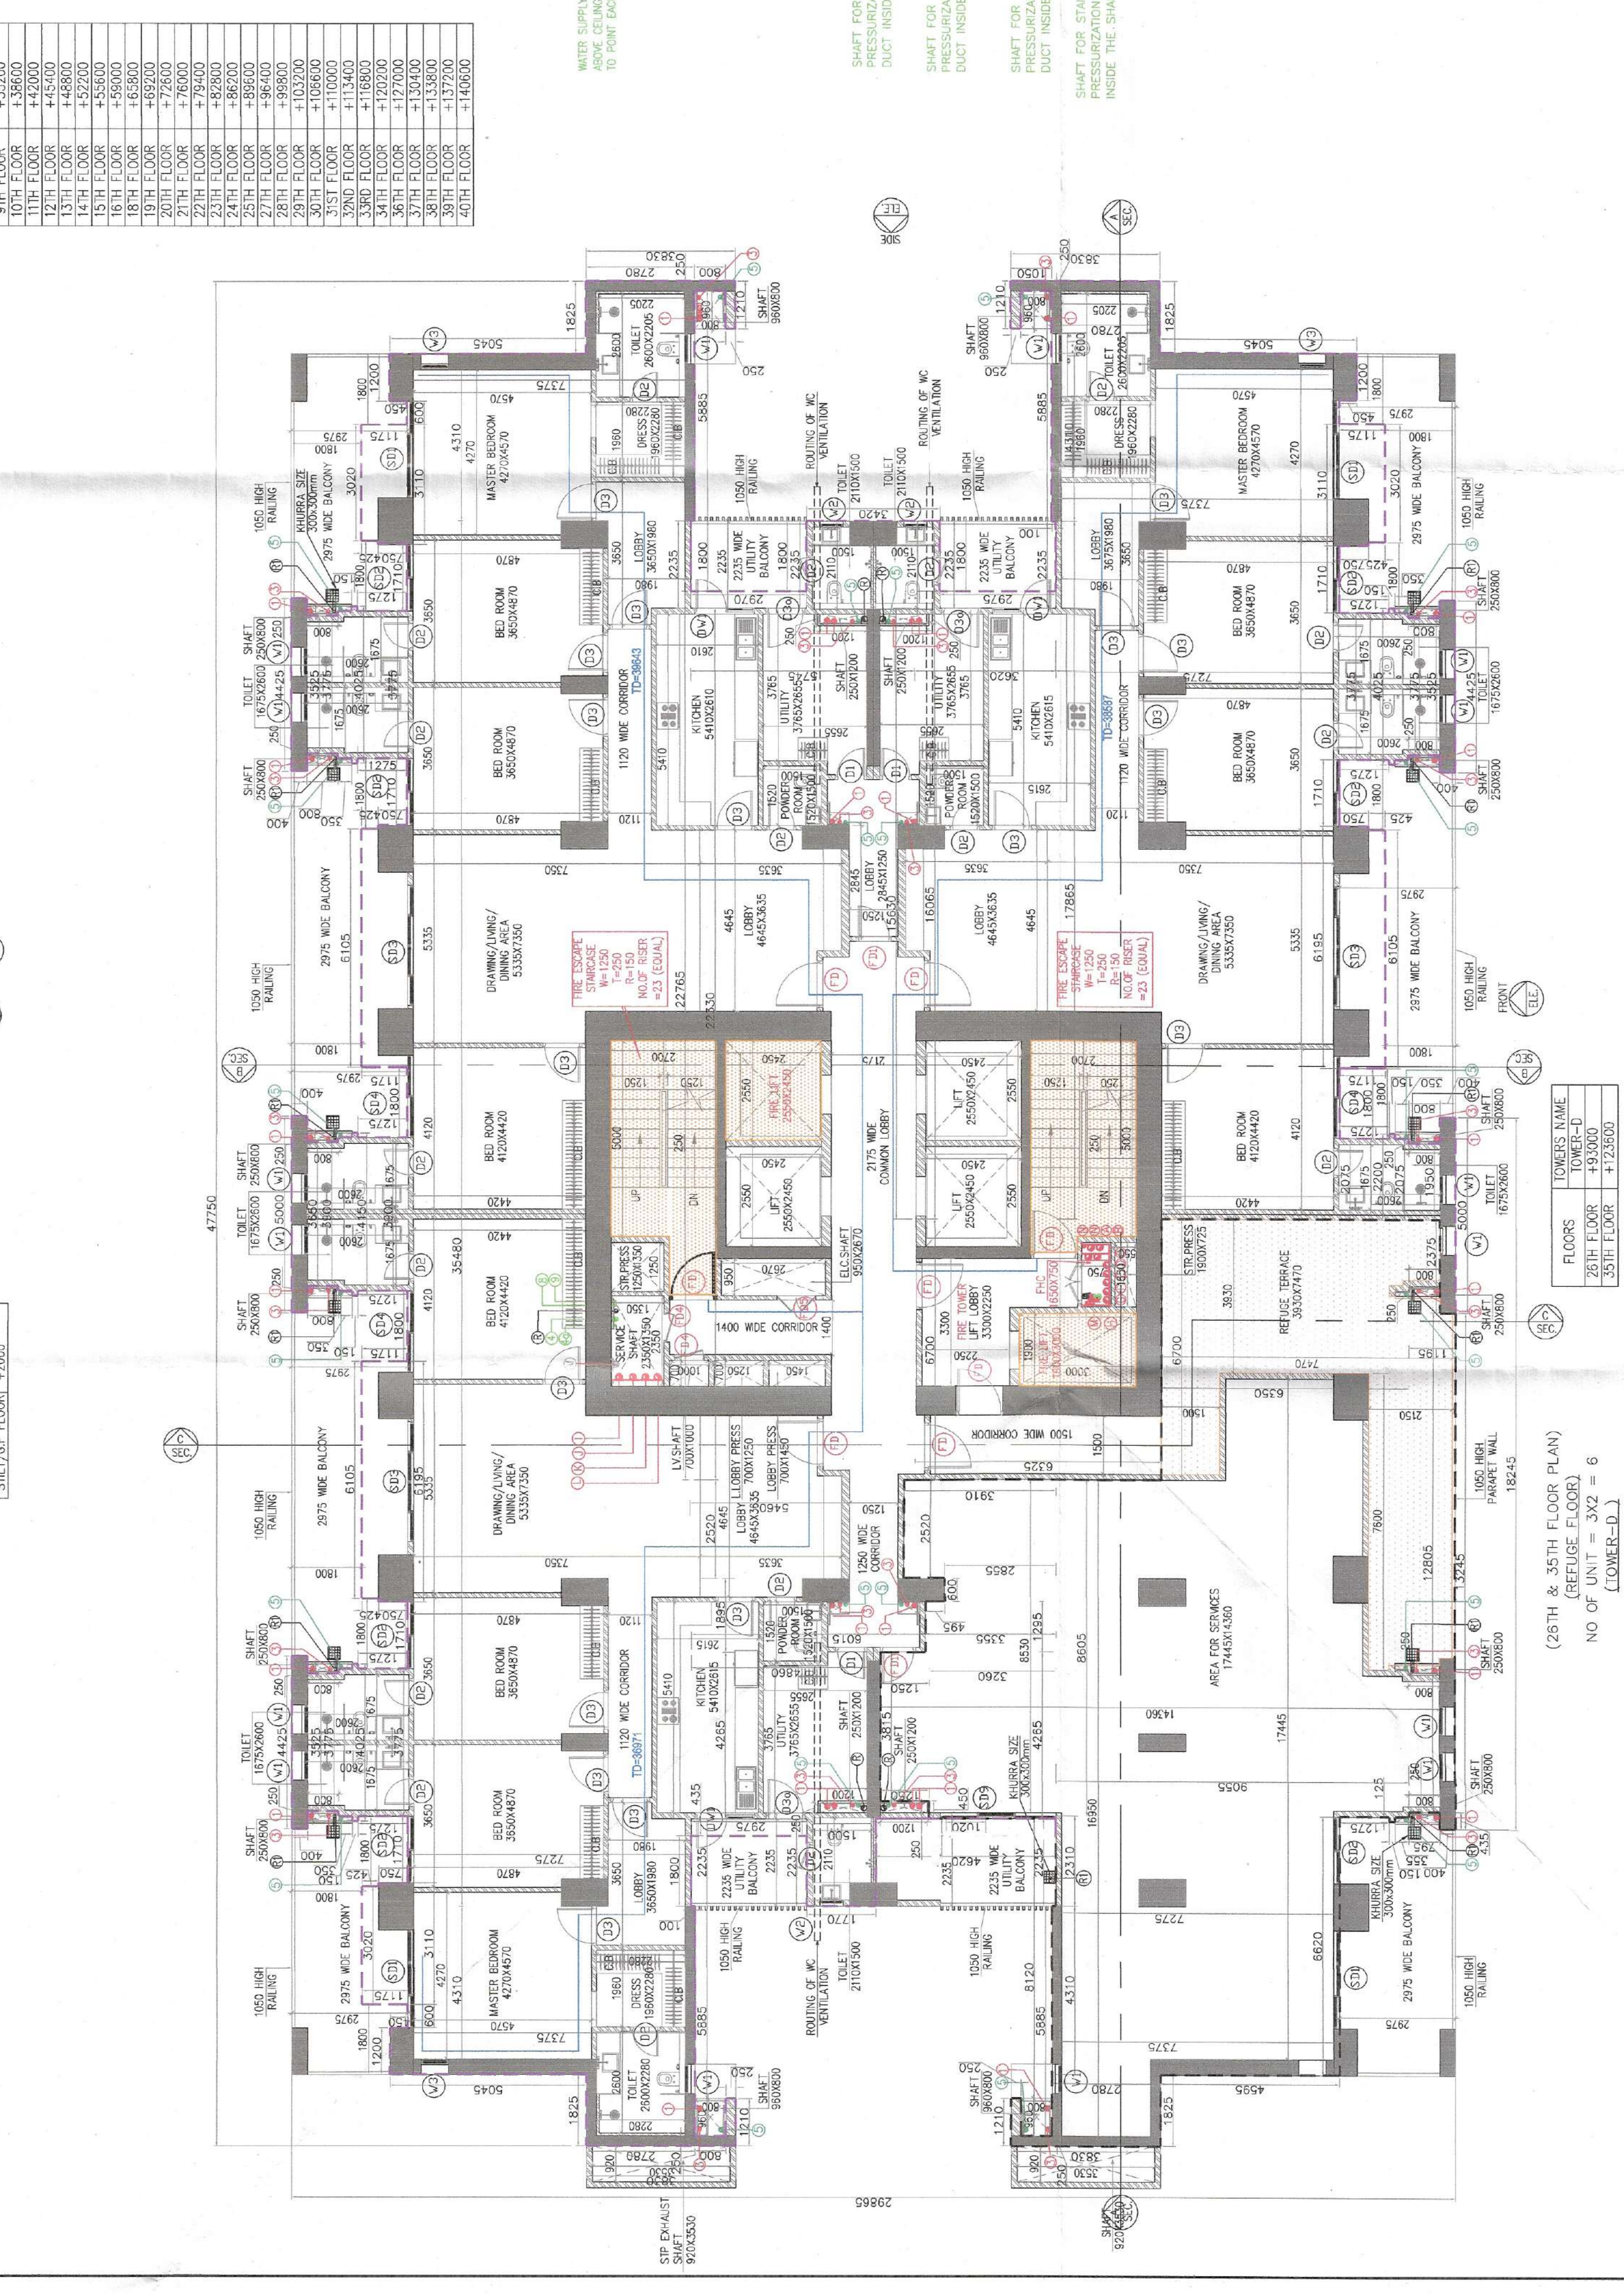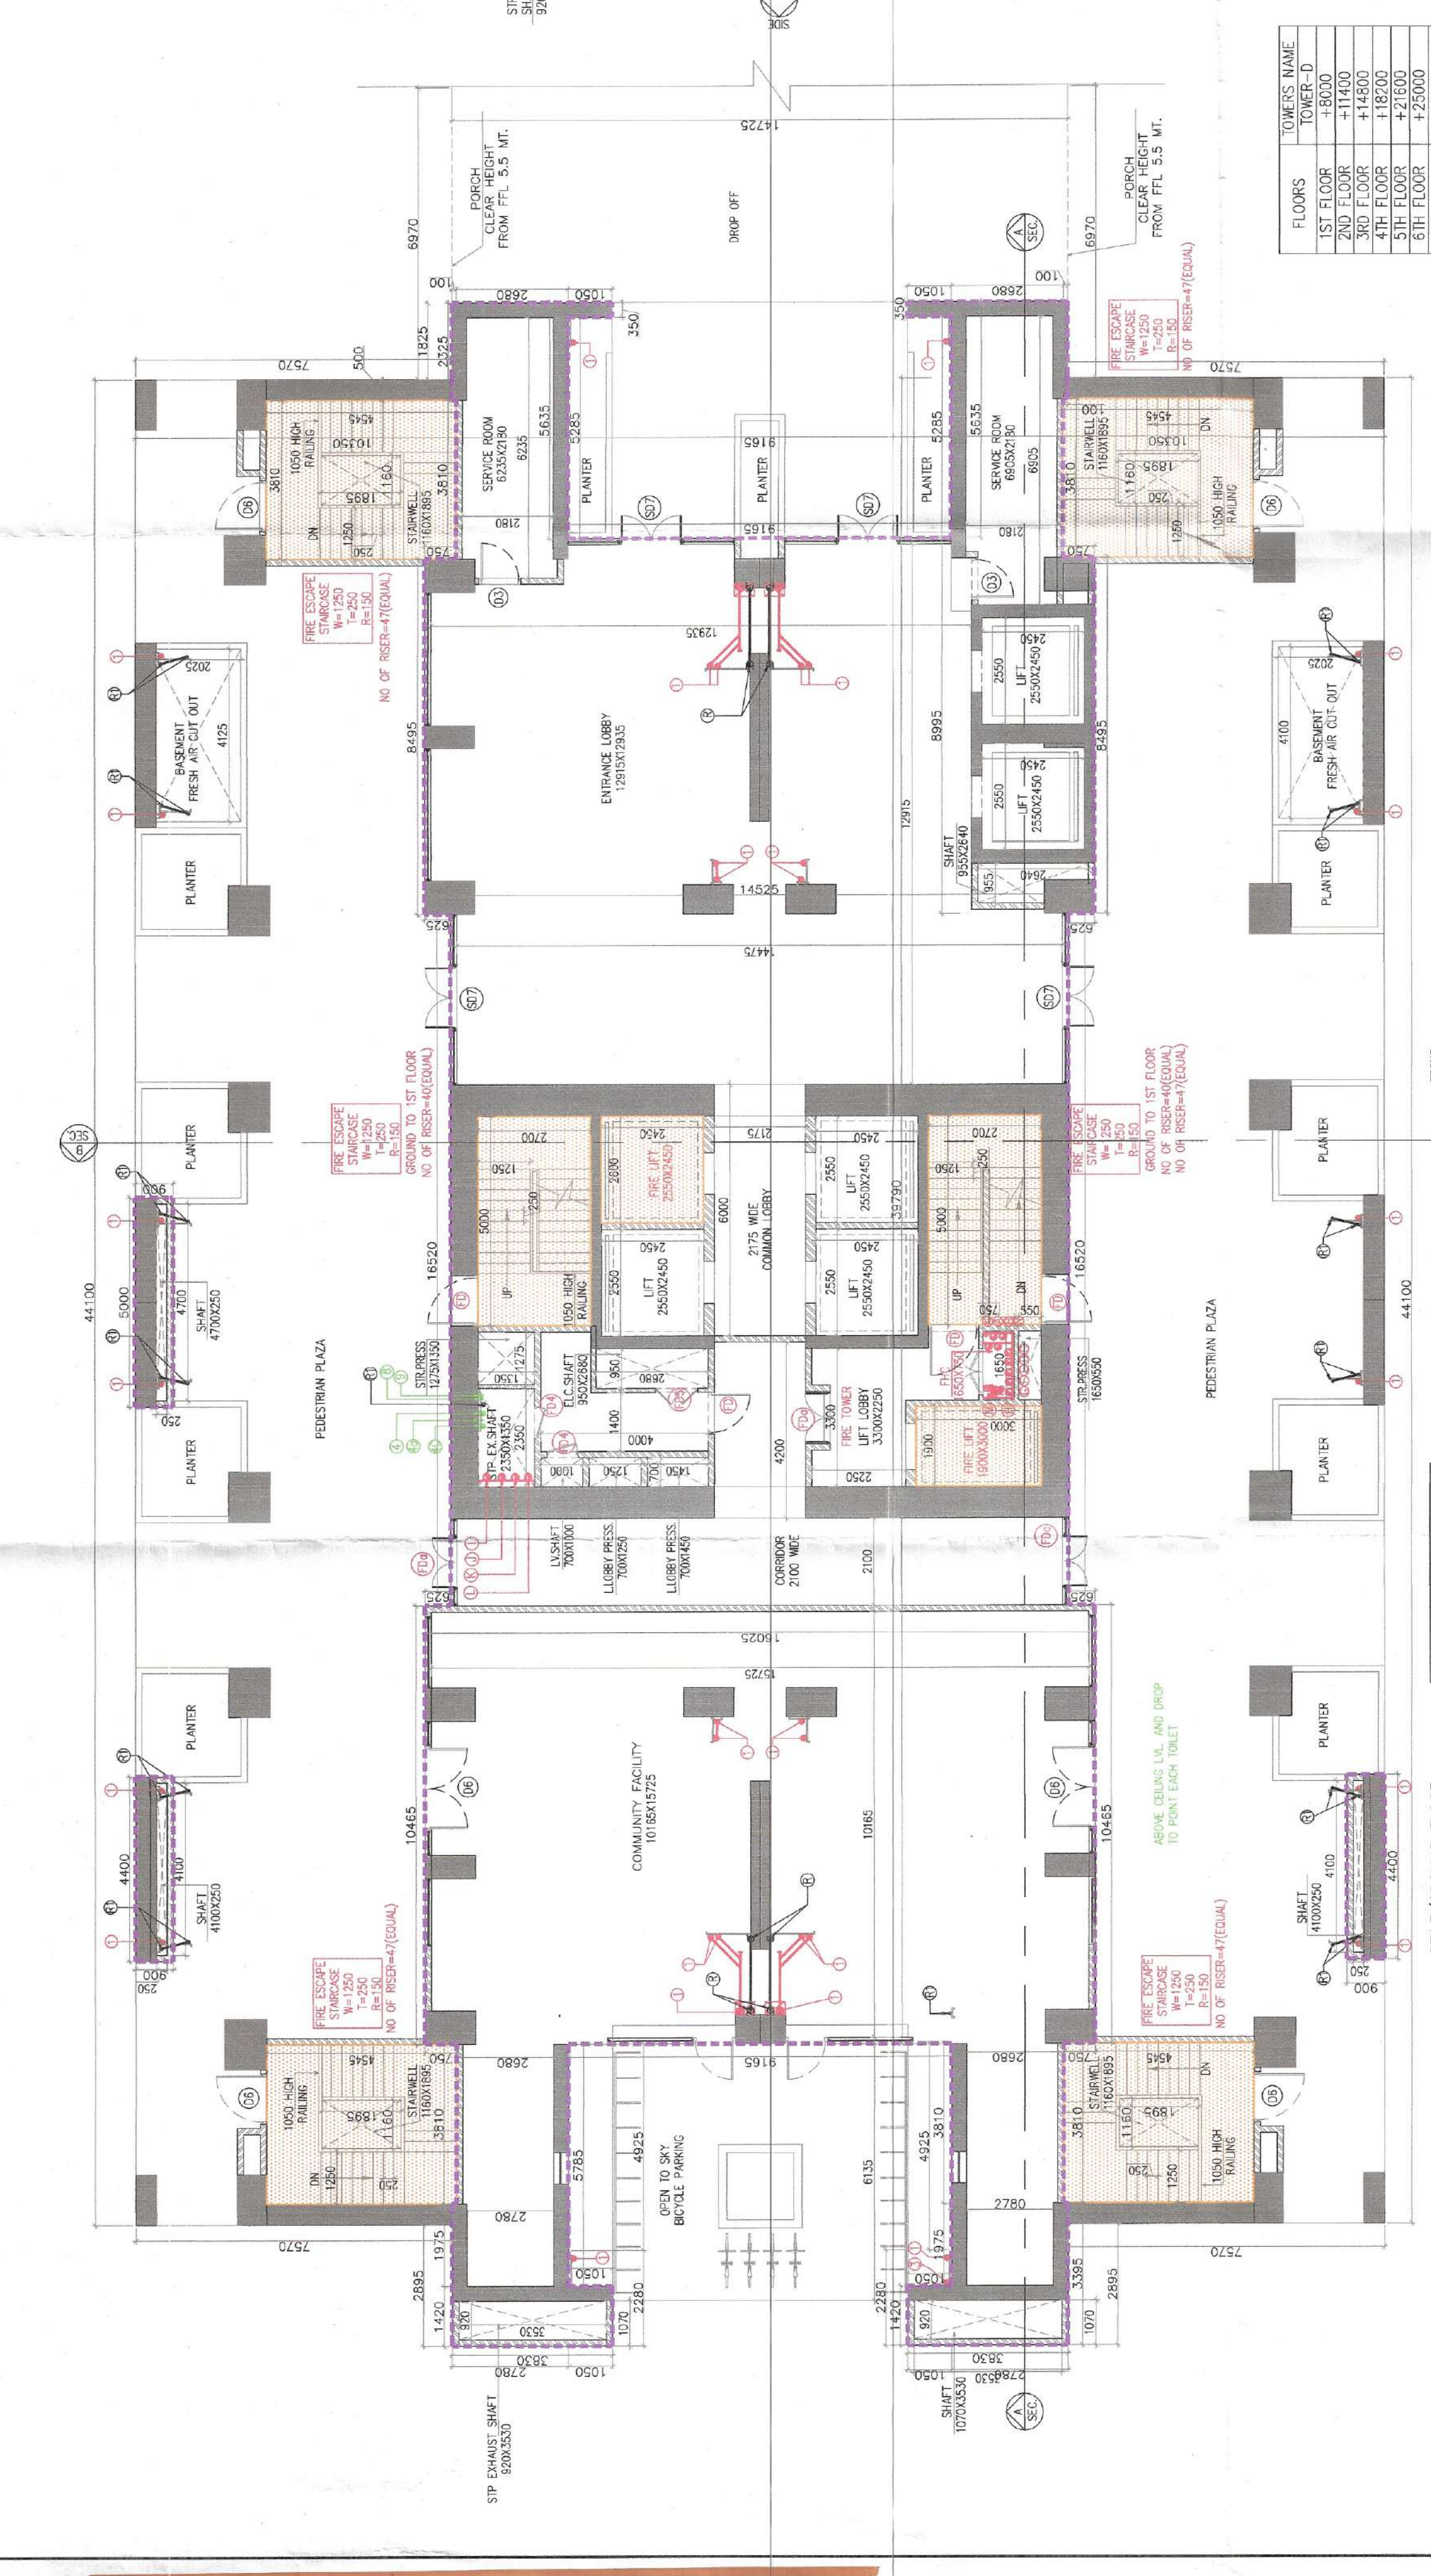

DOOR AND WINDOW SCHEDULE	
NO.	DESCRIPTION
1	DOOR
2	DOOR
DOOR AND WINDOW SCHEDULE	
NO.	DESCRIPTION
1	DOOR
2	DOOR
