

6M WIDE DRIVEWAY

6M WIDE DRIVEWAY

5M WIDE DRIVEWAY

UP

BASEMENT -2
FIN.LVL. -8300
DRIVE WAY

TOWER 4 BASEMENT - 2 FLOOR PLAN

BASEMENT -2
FIN.LVL. -8150
PARKING AREA

BASEMENT -2
FIN.LVL. -8300
DRIVE WAY

6M WIDE DRIVEWAY

BASEMENT -2
FIN.LVL. -8300
DRIVE WAY

6M WIDE DRIVEWAY

TOWER 4 BASEMENT - 2 FLOOR PLAN

6M WIDE DRIVEWAY

SCHEDULE OF OPENINGS									
T & 4 TOWER									
S.NO	DOOR	TYPE	CLL	UNITS	LOCATION	TYPE	RATING		
1	1000	DOOR	0	2400	BASEMENT TO B-2L LIFT LOBBY	FIRE DOOR	1 HOUR		
2	1000	DOOR	0	2400	BASEMENT TO B-2L LIFT LOBBY	FIRE DOOR	1 HOUR		
6	750 BALCONY DRAIN PIPE
7	DOMESTIC WATER RISER TO O.H. TANK
8	FLUSHING WATER RISER TO O.H. TANK
9	750 ANTISIPHONAGE PIPE
10	DOMESTIC WATER SUPPLY BY BOOSTER PUMP
WB TO FT	300 WASTE PIPE
FT TO FT	300 WASTE PIPE
FT TO VERTICAL STACK	1000 WASTE PIPE
W.C. TO VERTICAL STACK	1000 SOIL PIPE
FD	FLOOR DRAIN (80x50mm)
FT	FLOOR TRAP (100x75mm)
FCO	FLOOR CLEAN OUT
BV	BAL VALVE
DWS	DOMESTIC WATER SUPPLY
FWS	FLUSHING WATER SUPPLY

This is a "PROVISIONAL BUILDING PLAN" approved only for the purpose of obtaining Objections from the general public.

DTP (HQ) S.T.P. (HQ) Member Secretary B.P.A.C. S.T.P. (HQ) Member Secretary B.P.A.C. S.T.P. (HQ) Member Secretary B.P.A.C.

Consultant Architect DTP (HQ)

JD. P.A. Ram Avtar Bassi JD(HQ)


Checked and found ok for Public Health (Internal) Service only subject to comments in forwarding letter No 893736 D-29/12/23

Superintending Engineer (HQ) for Chief Engineer-1 HSPV, Panchkula

TO BE READ WITH THIS OFFICE MEMO NO. 6681 DATED: 22.2.2024

ARCHITECTS: C. P. KUKREJA ARCHITECTS

ASHIRVAD BUILDING D-1, GREEN PARK, NEW DELHI - 110016, PHONE: 26863553 FAX: 26865770, EMAIL: cpka@cplkureja.com

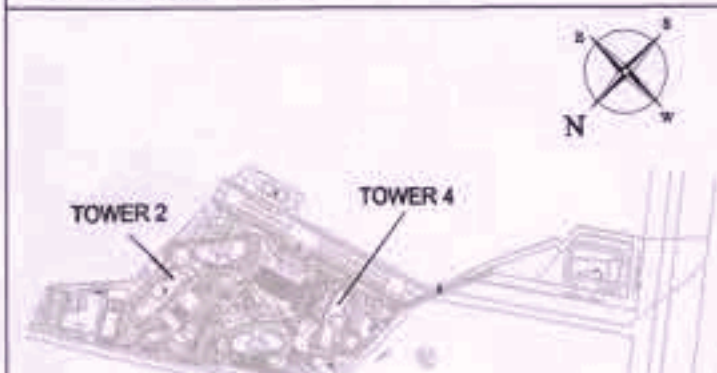

KEY PLAN

SUBMISSION DRAWINGS

REVISED BUILDING PLAN FOR GROUP HOUSING COLONY BEING DEVELOPED, OVER LAND ADMEASURING 12.356 ACRES SITUATED IN SECTOR-2, GWAL Pahari, HARYANA, UNDER LICENSE NO. 98 of 2011 DATED 11.11.2011, BY ADANI INFRASTRUCTURE AND DEVELOPERS PRIVATE LIMITED.

OWNERS SIGN: ARCHITECTS SIGN:

SCALE 1:100 DATE DECEMBER 2023

DRAWING TITLE TOWER - 4 PART BASEMENT 2 FLOOR PLAN

DRG. NO. 7/54