
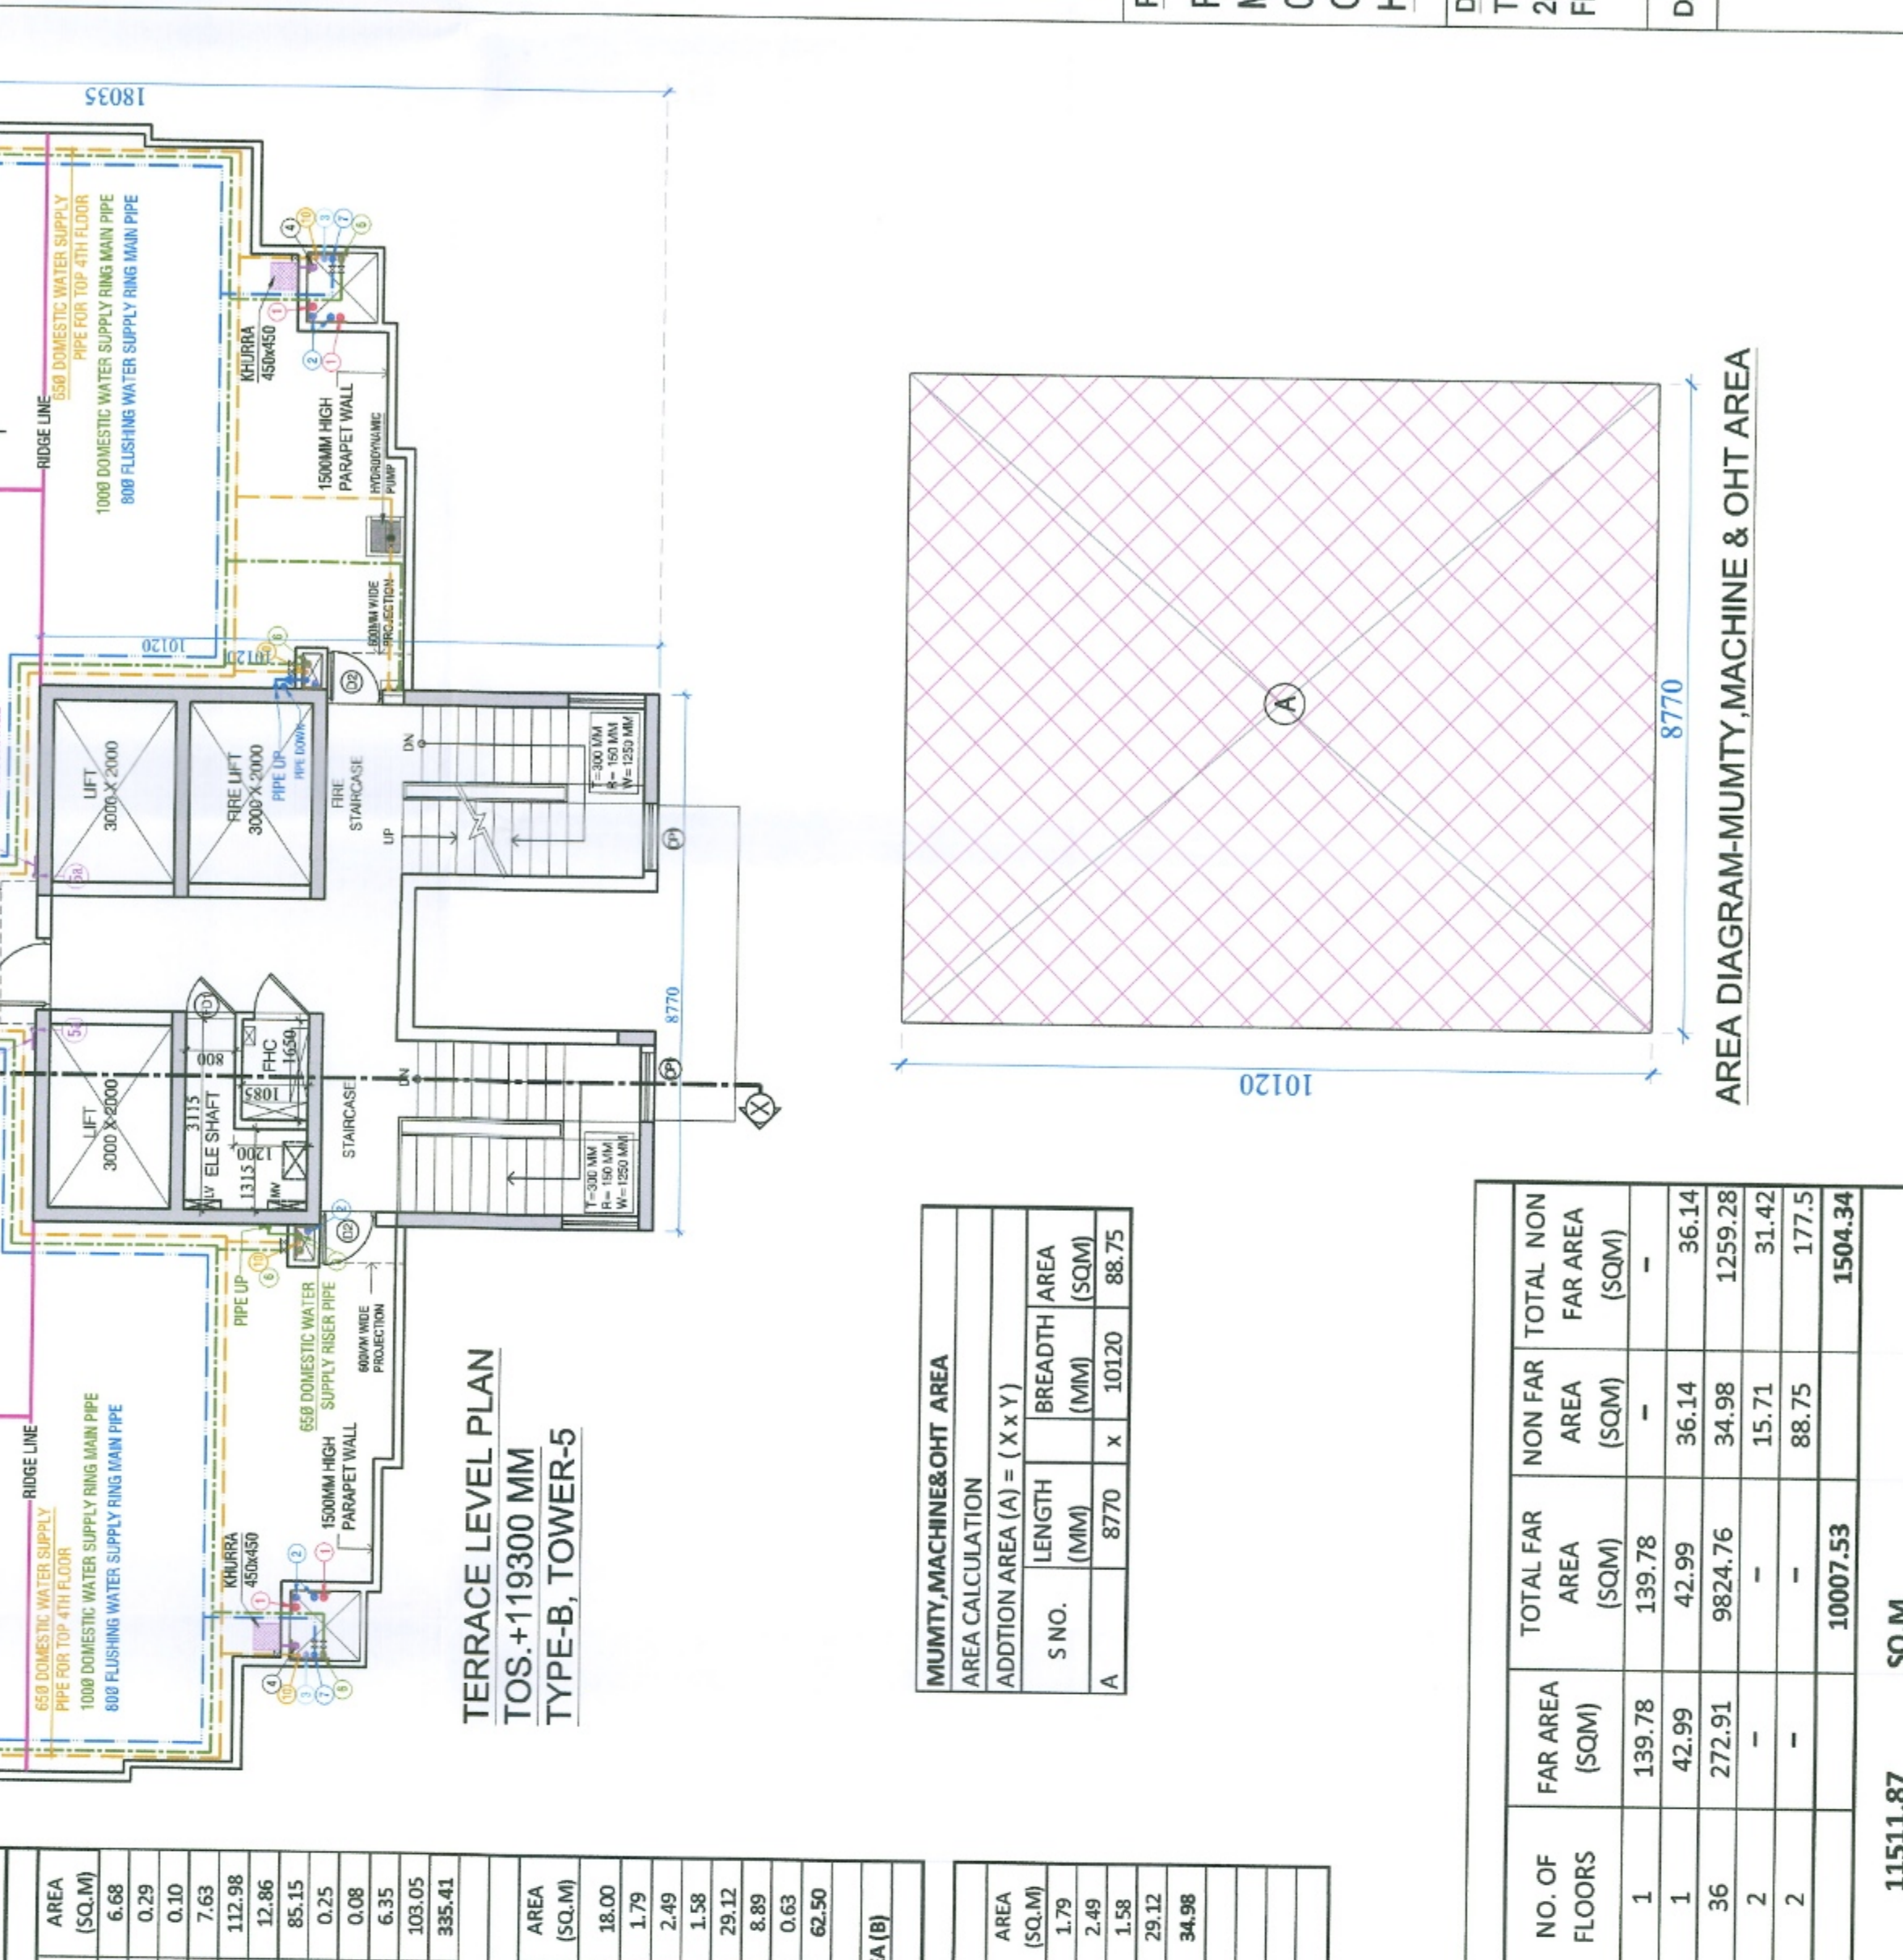
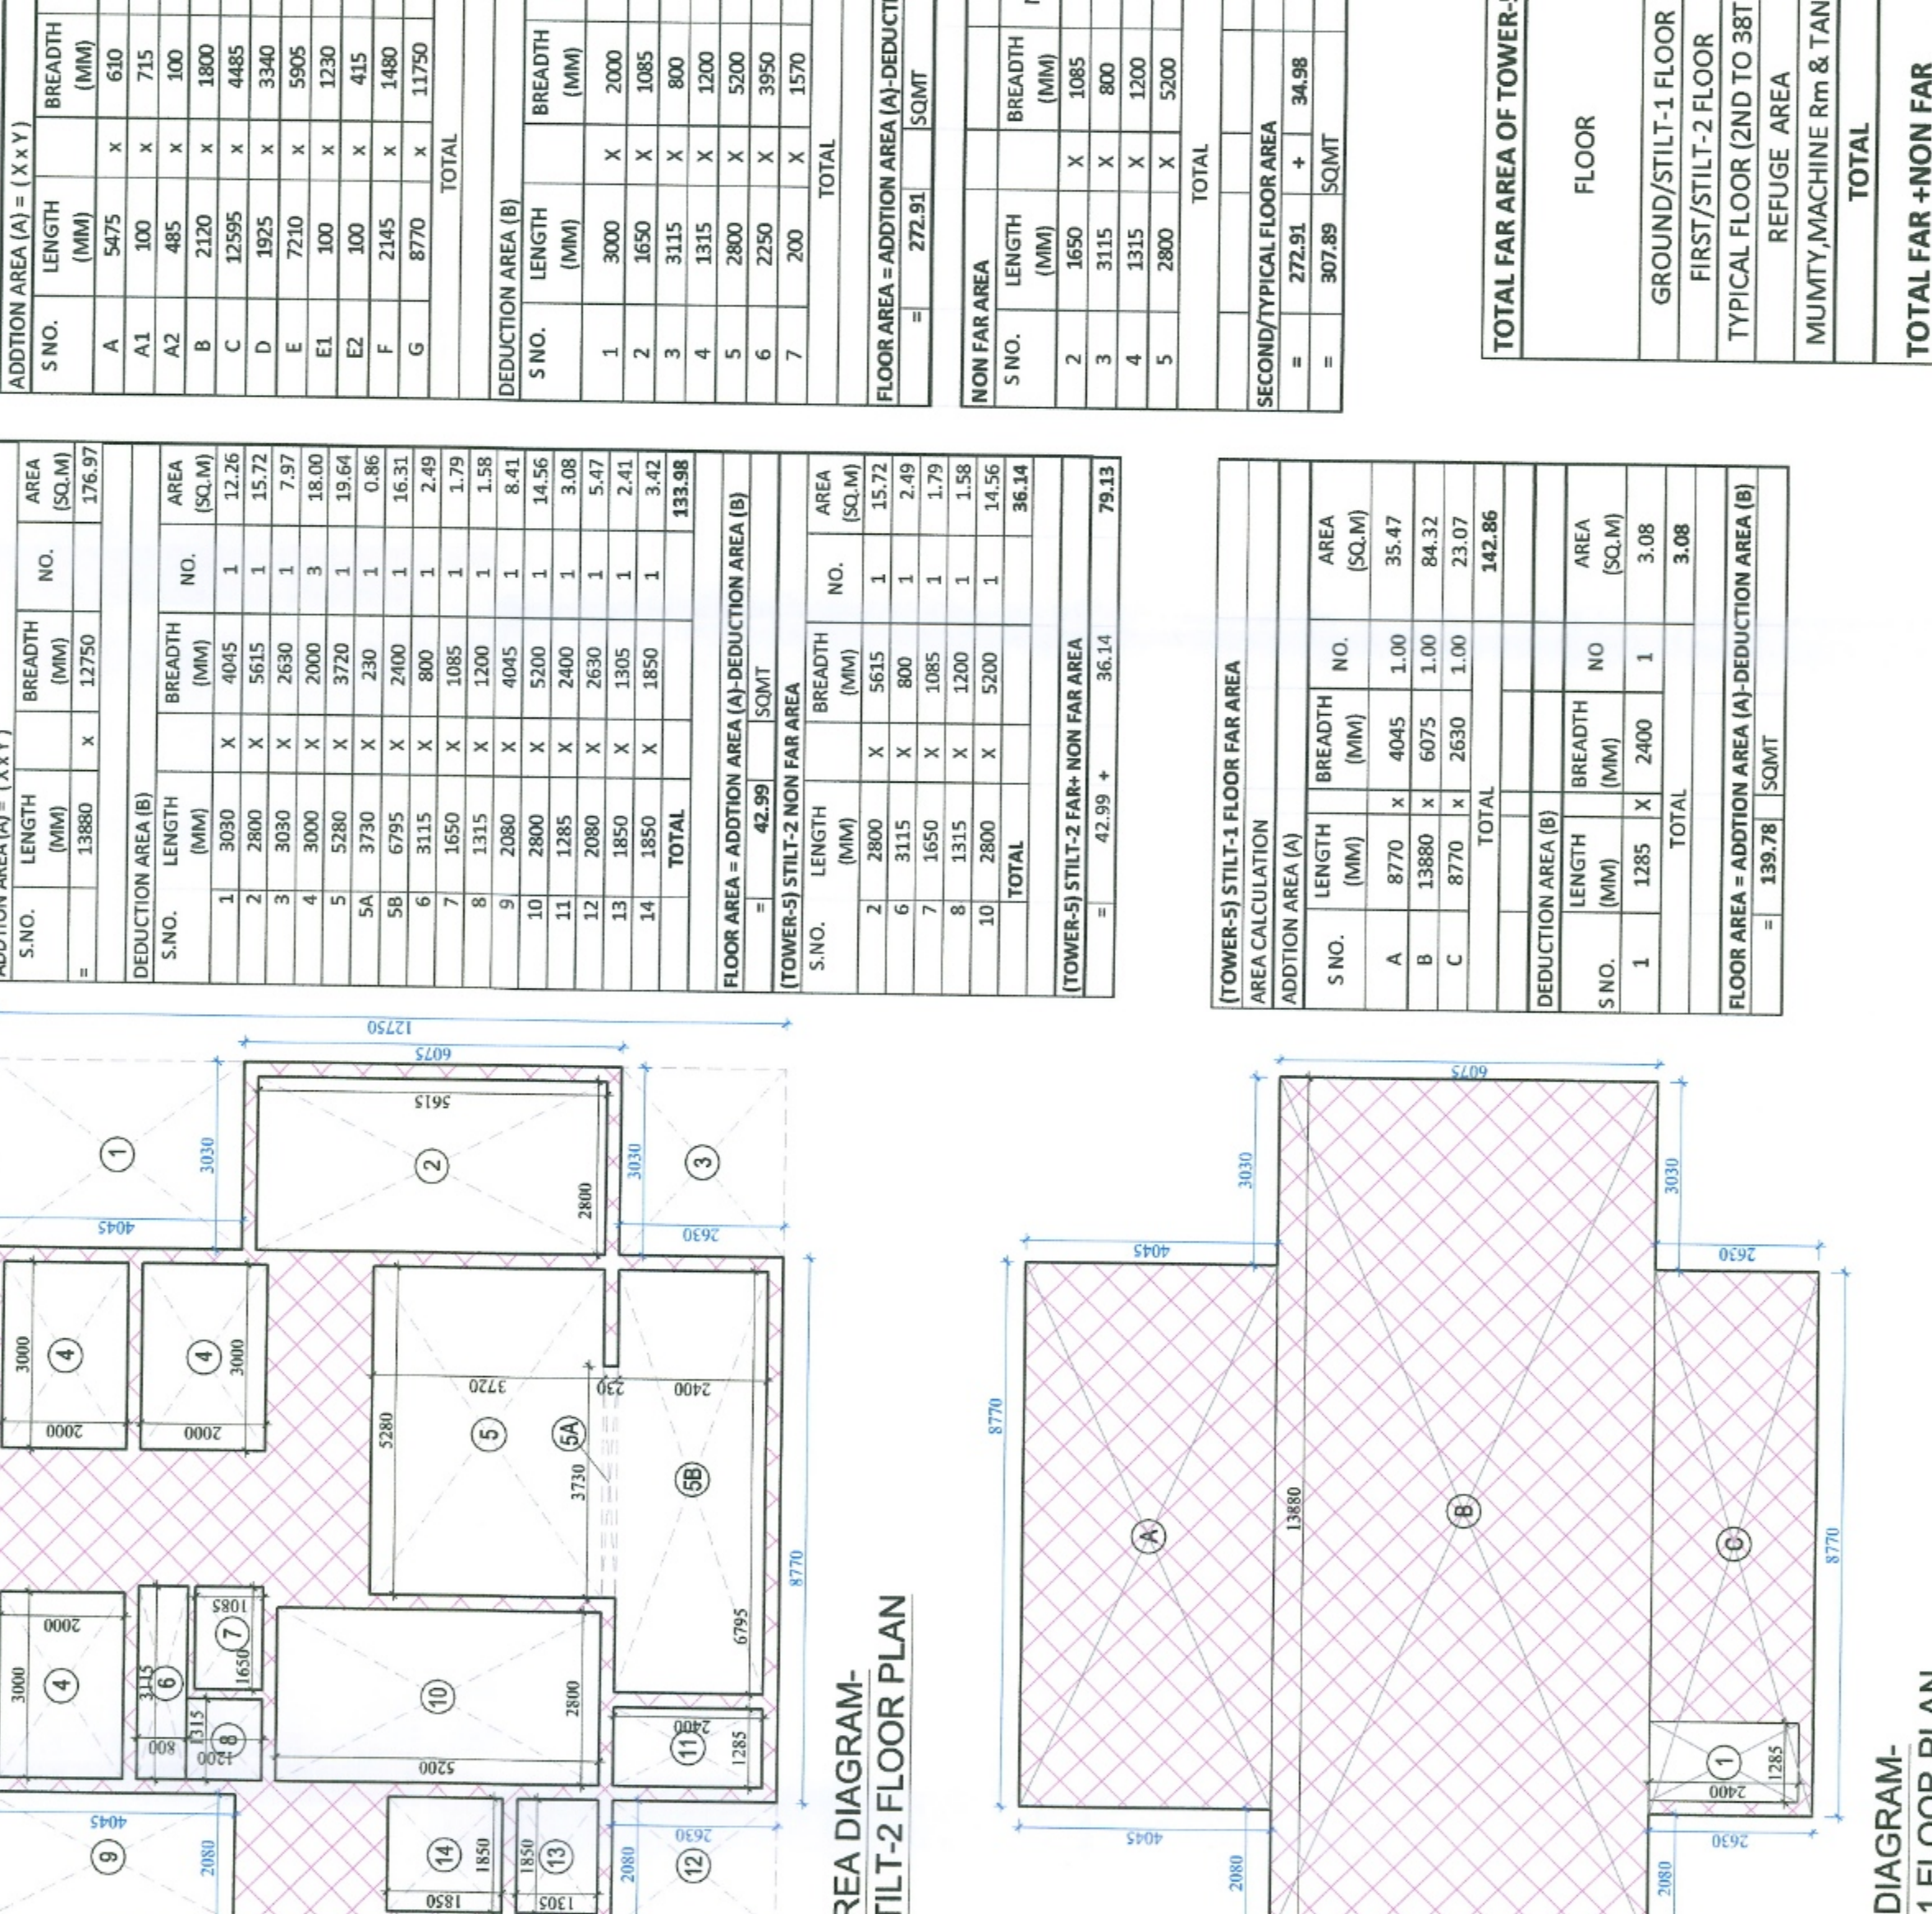
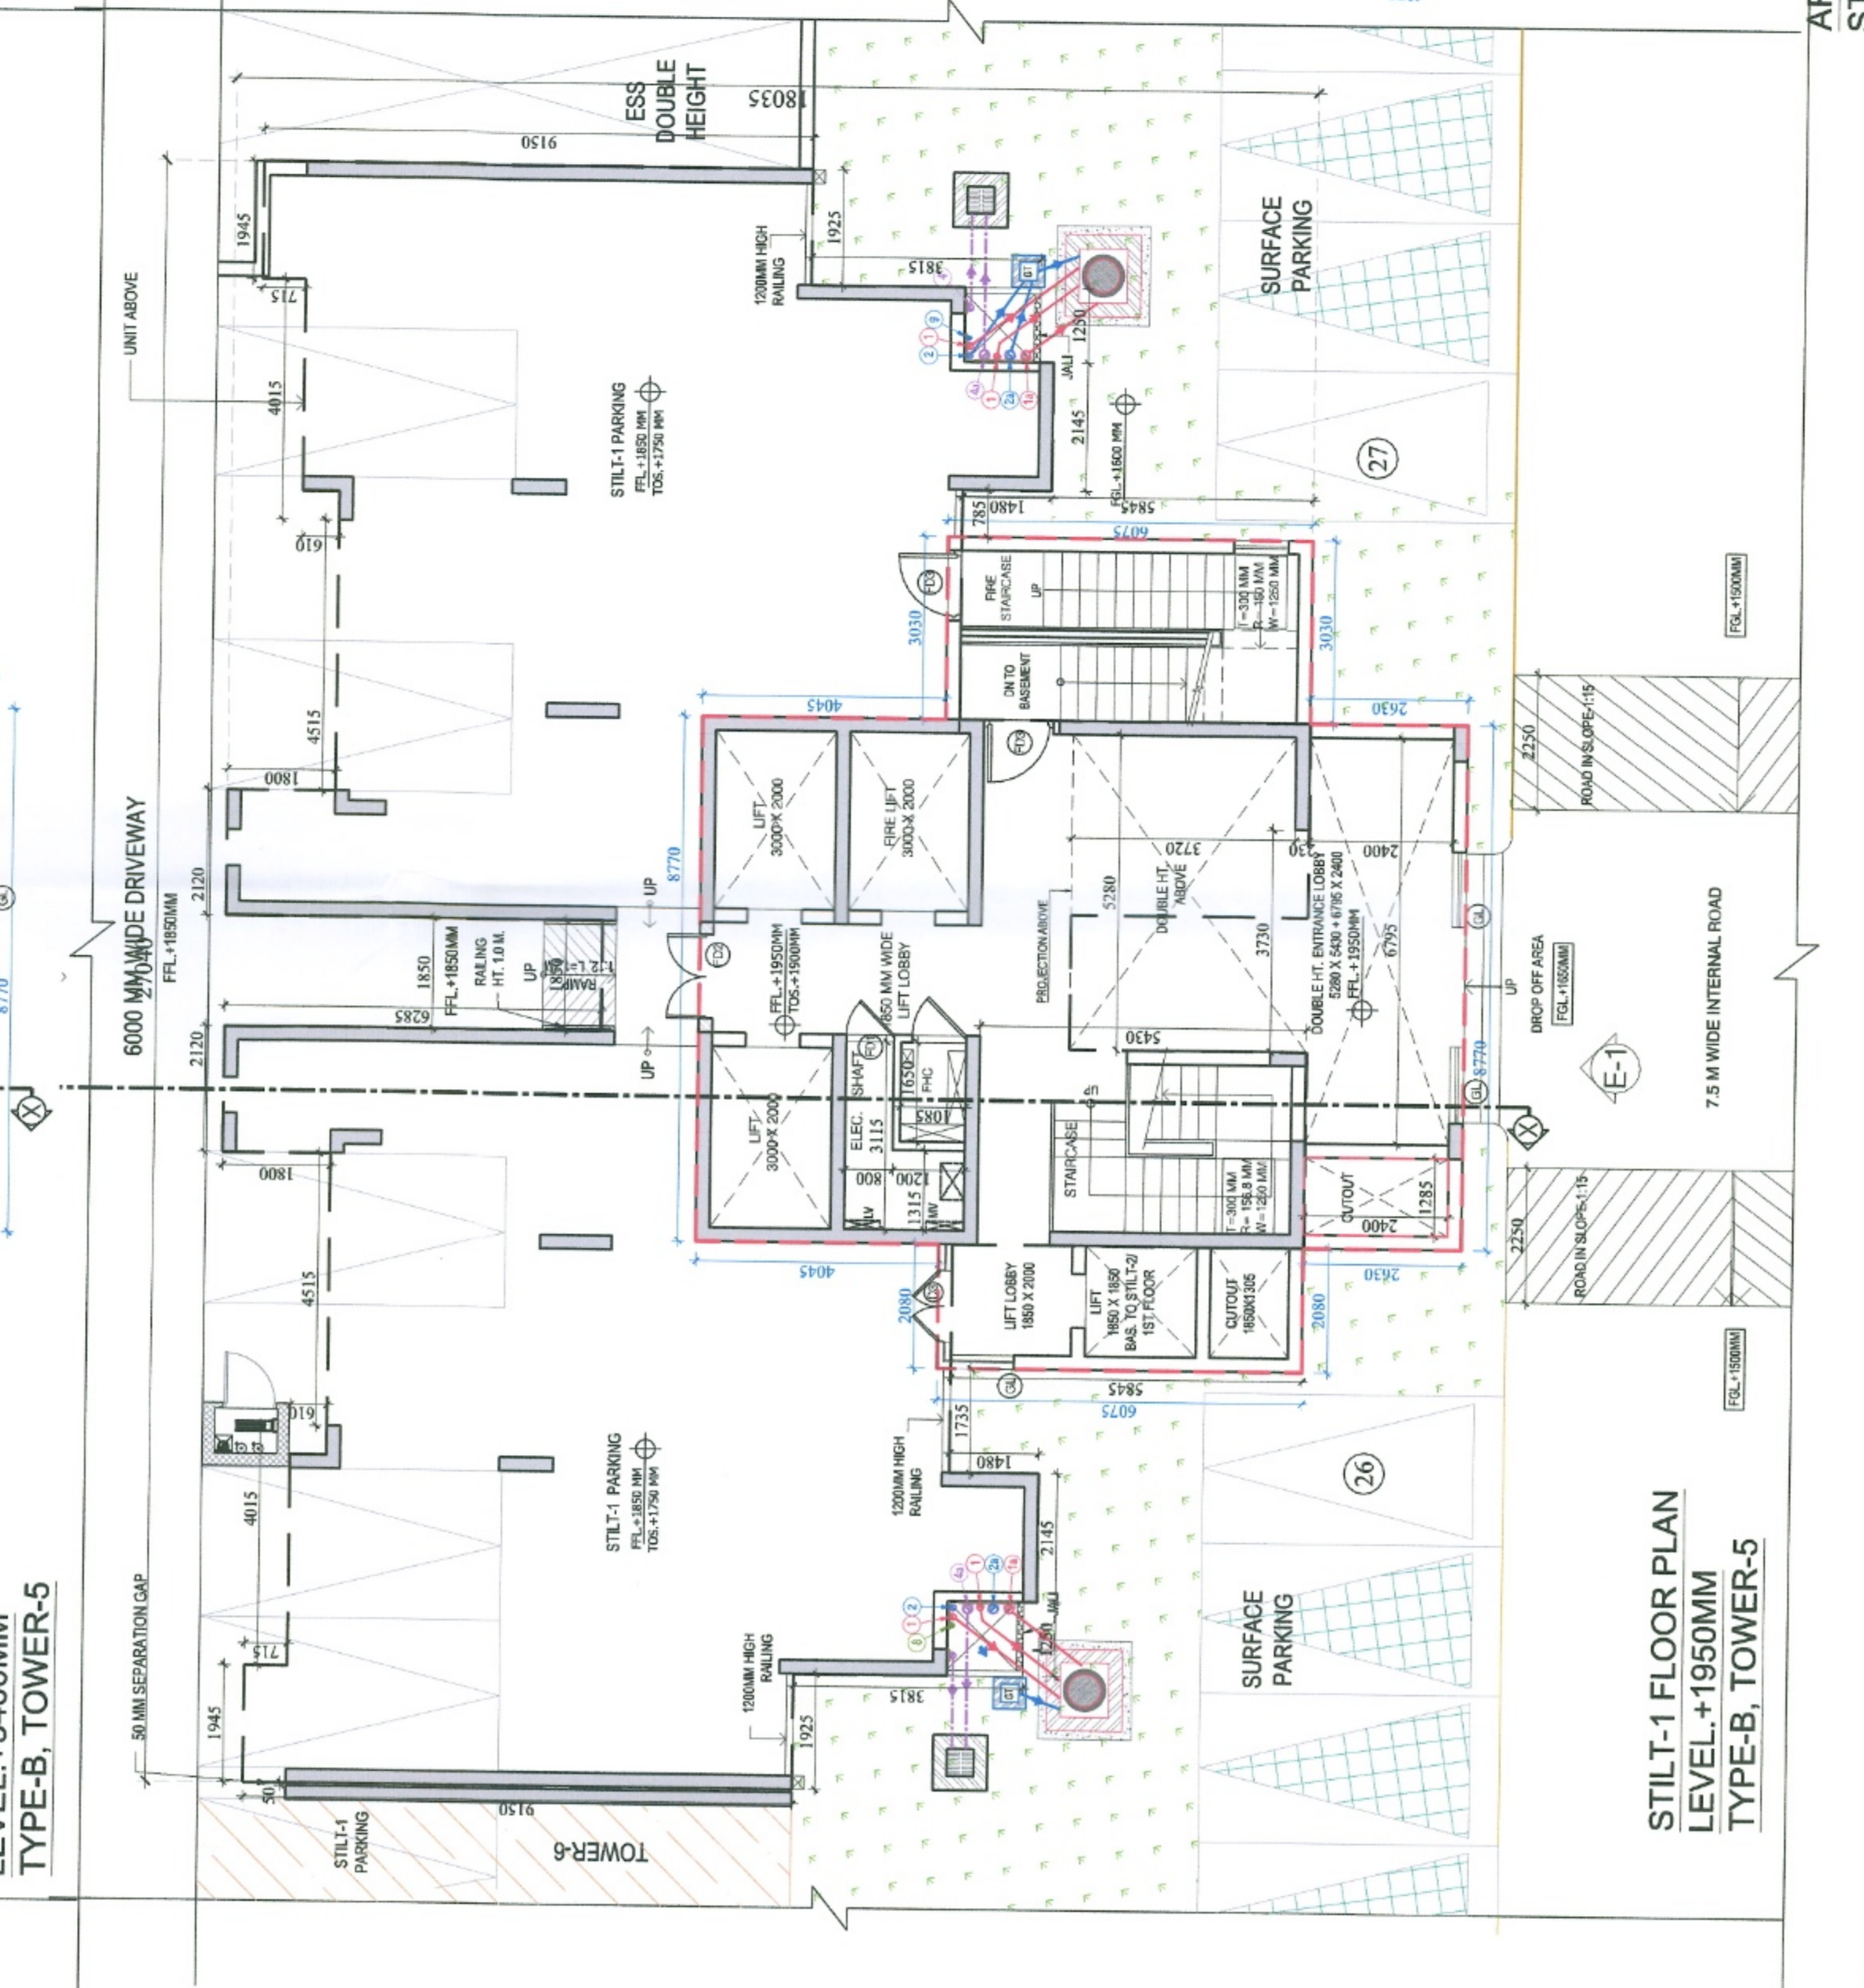
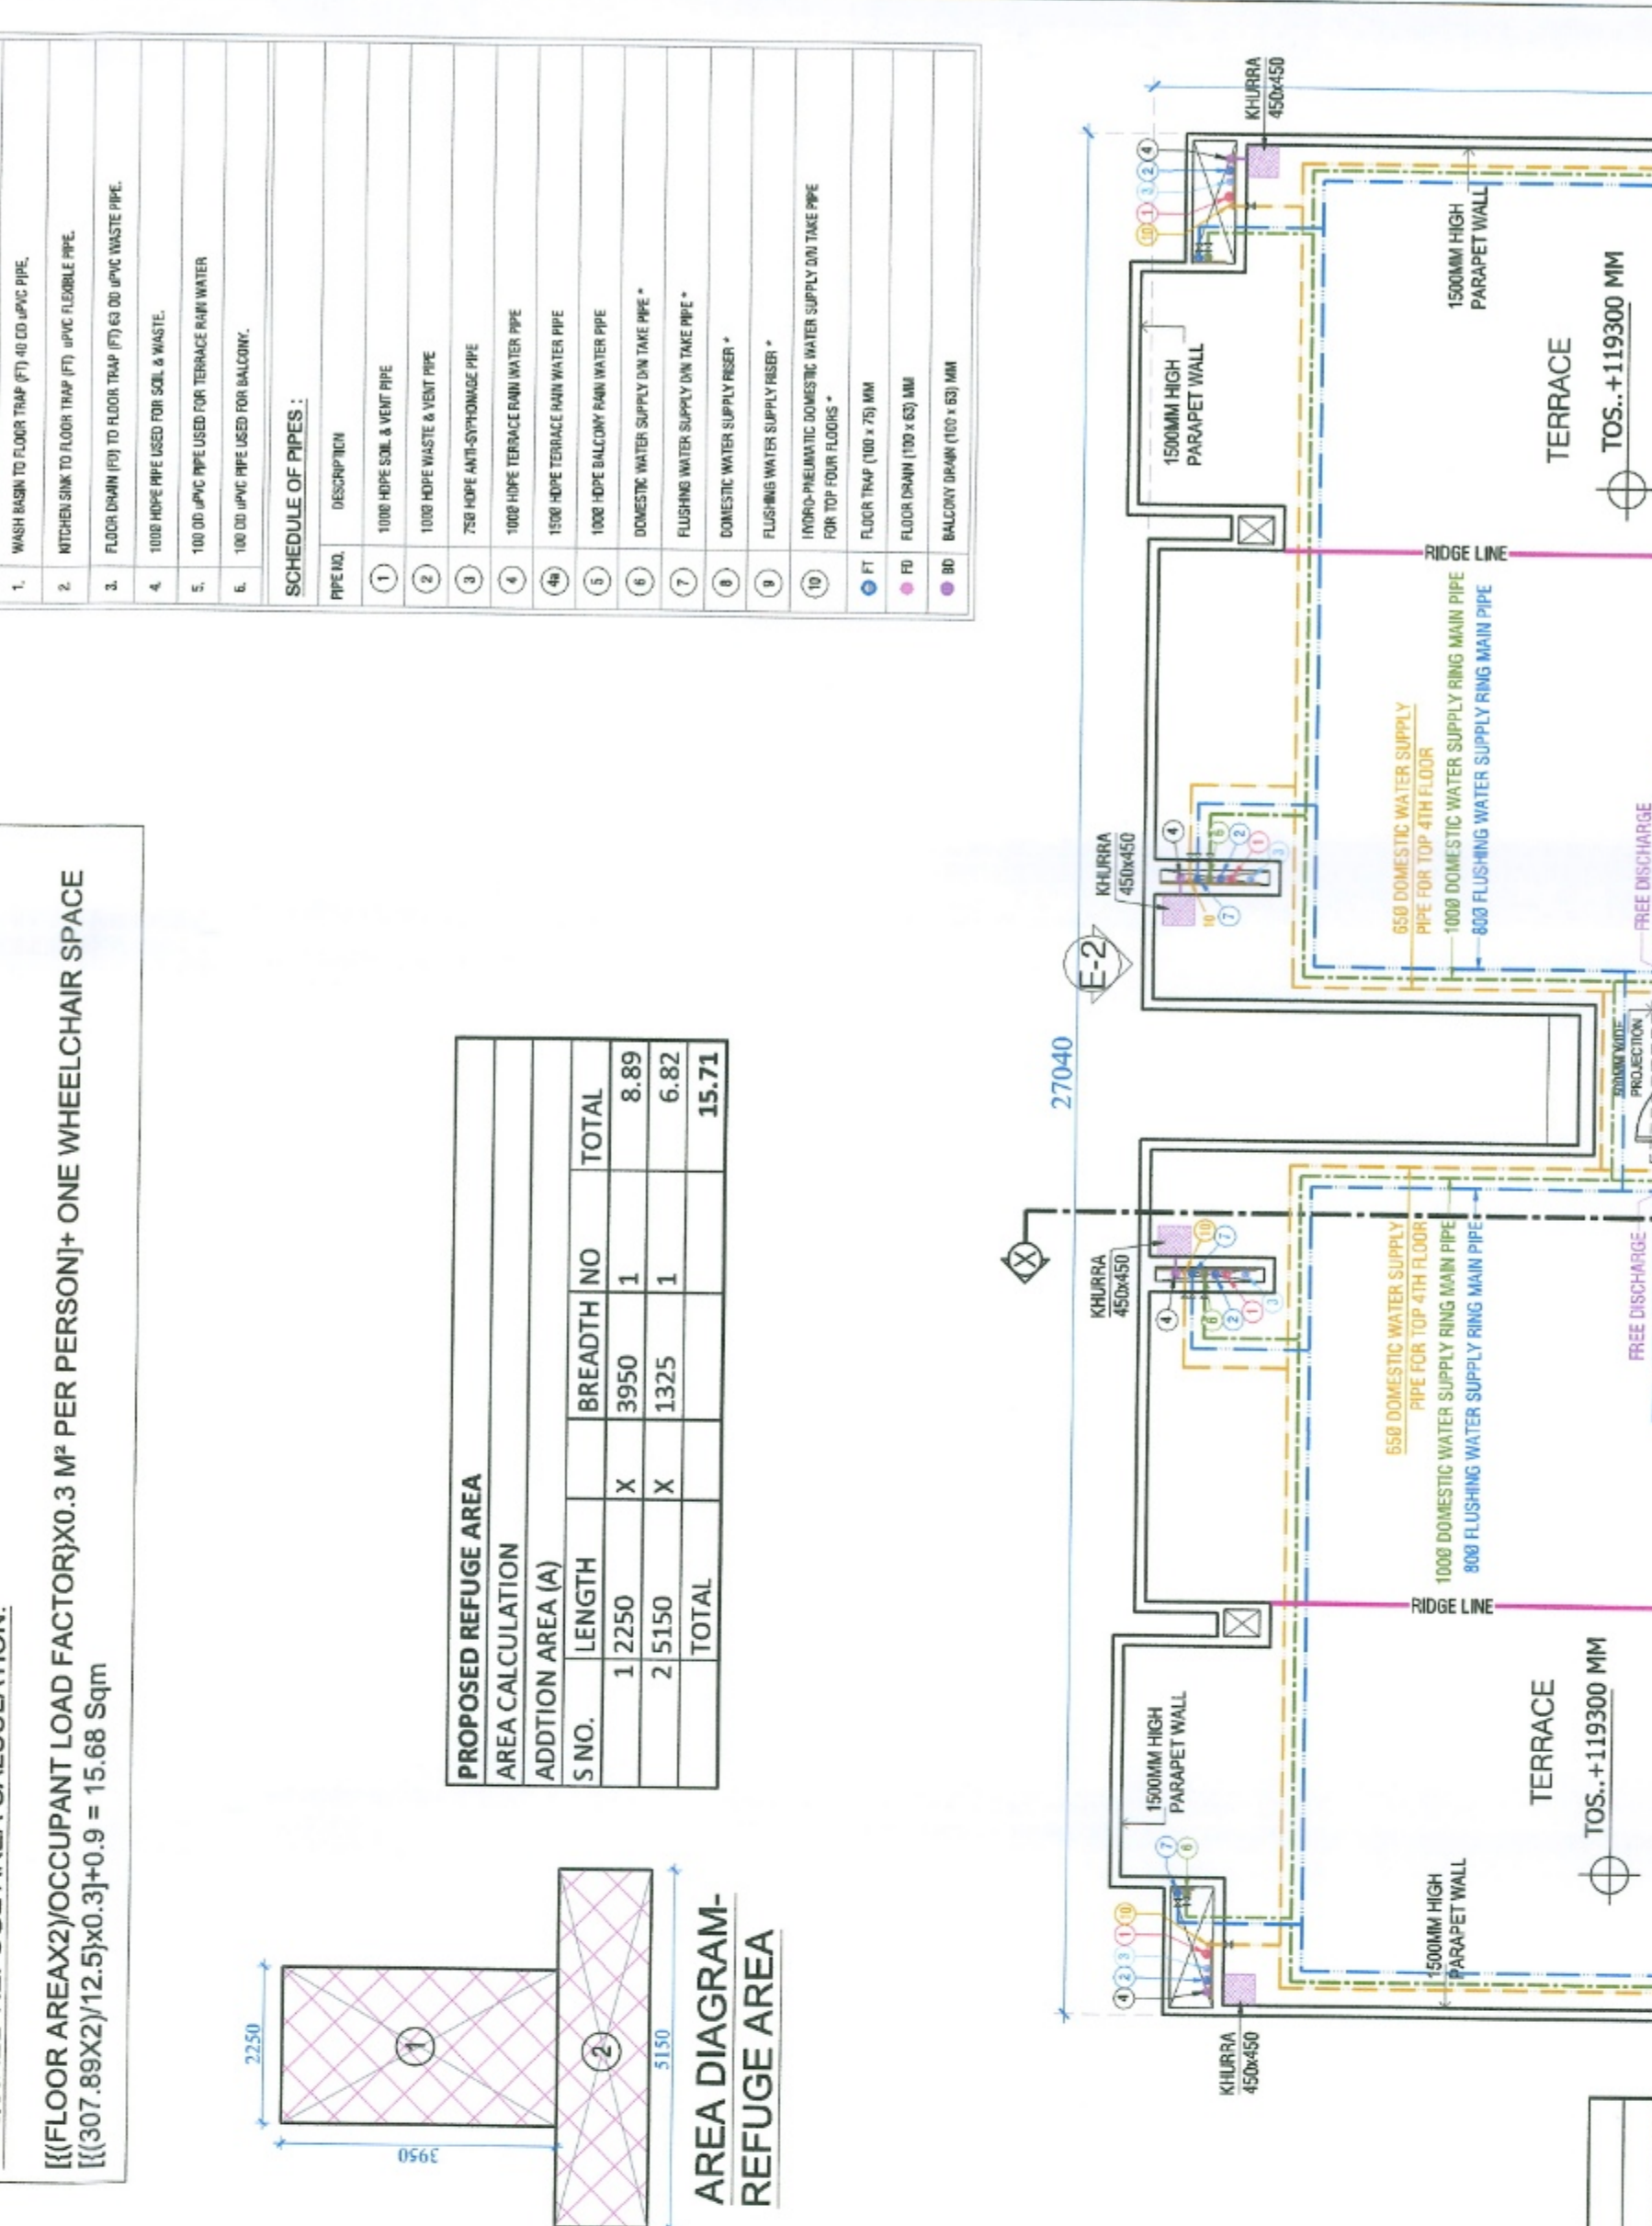
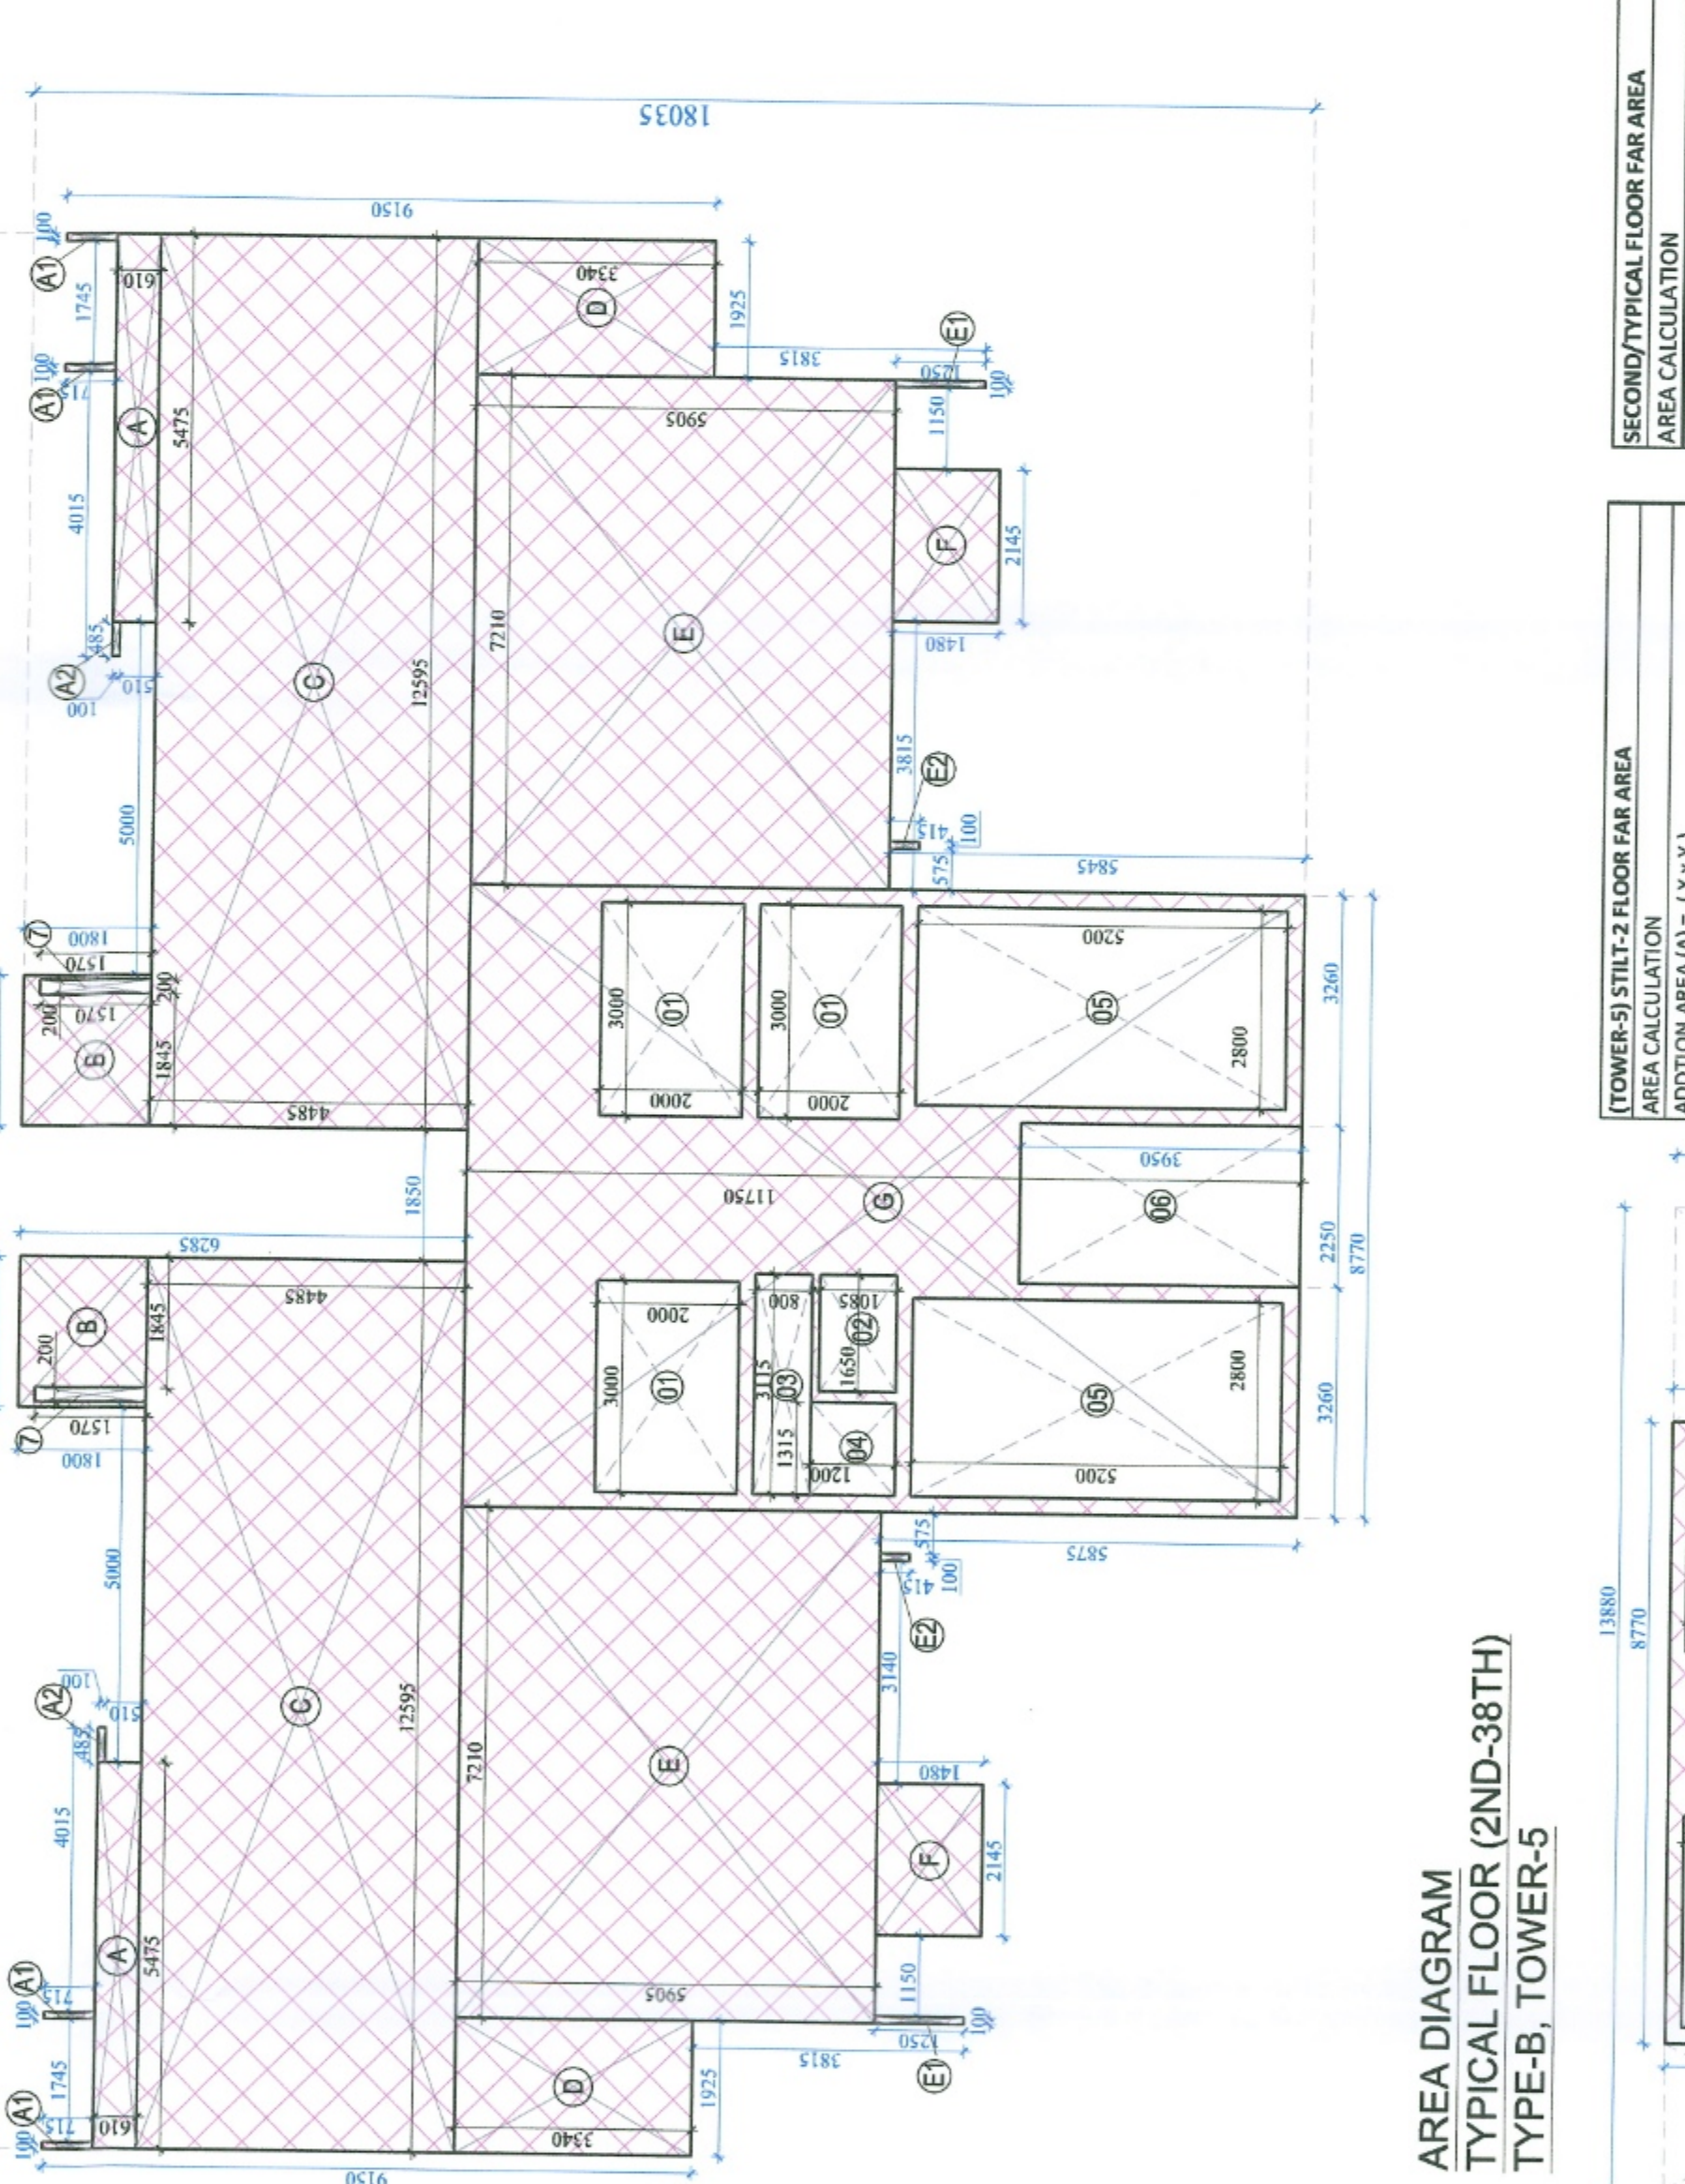
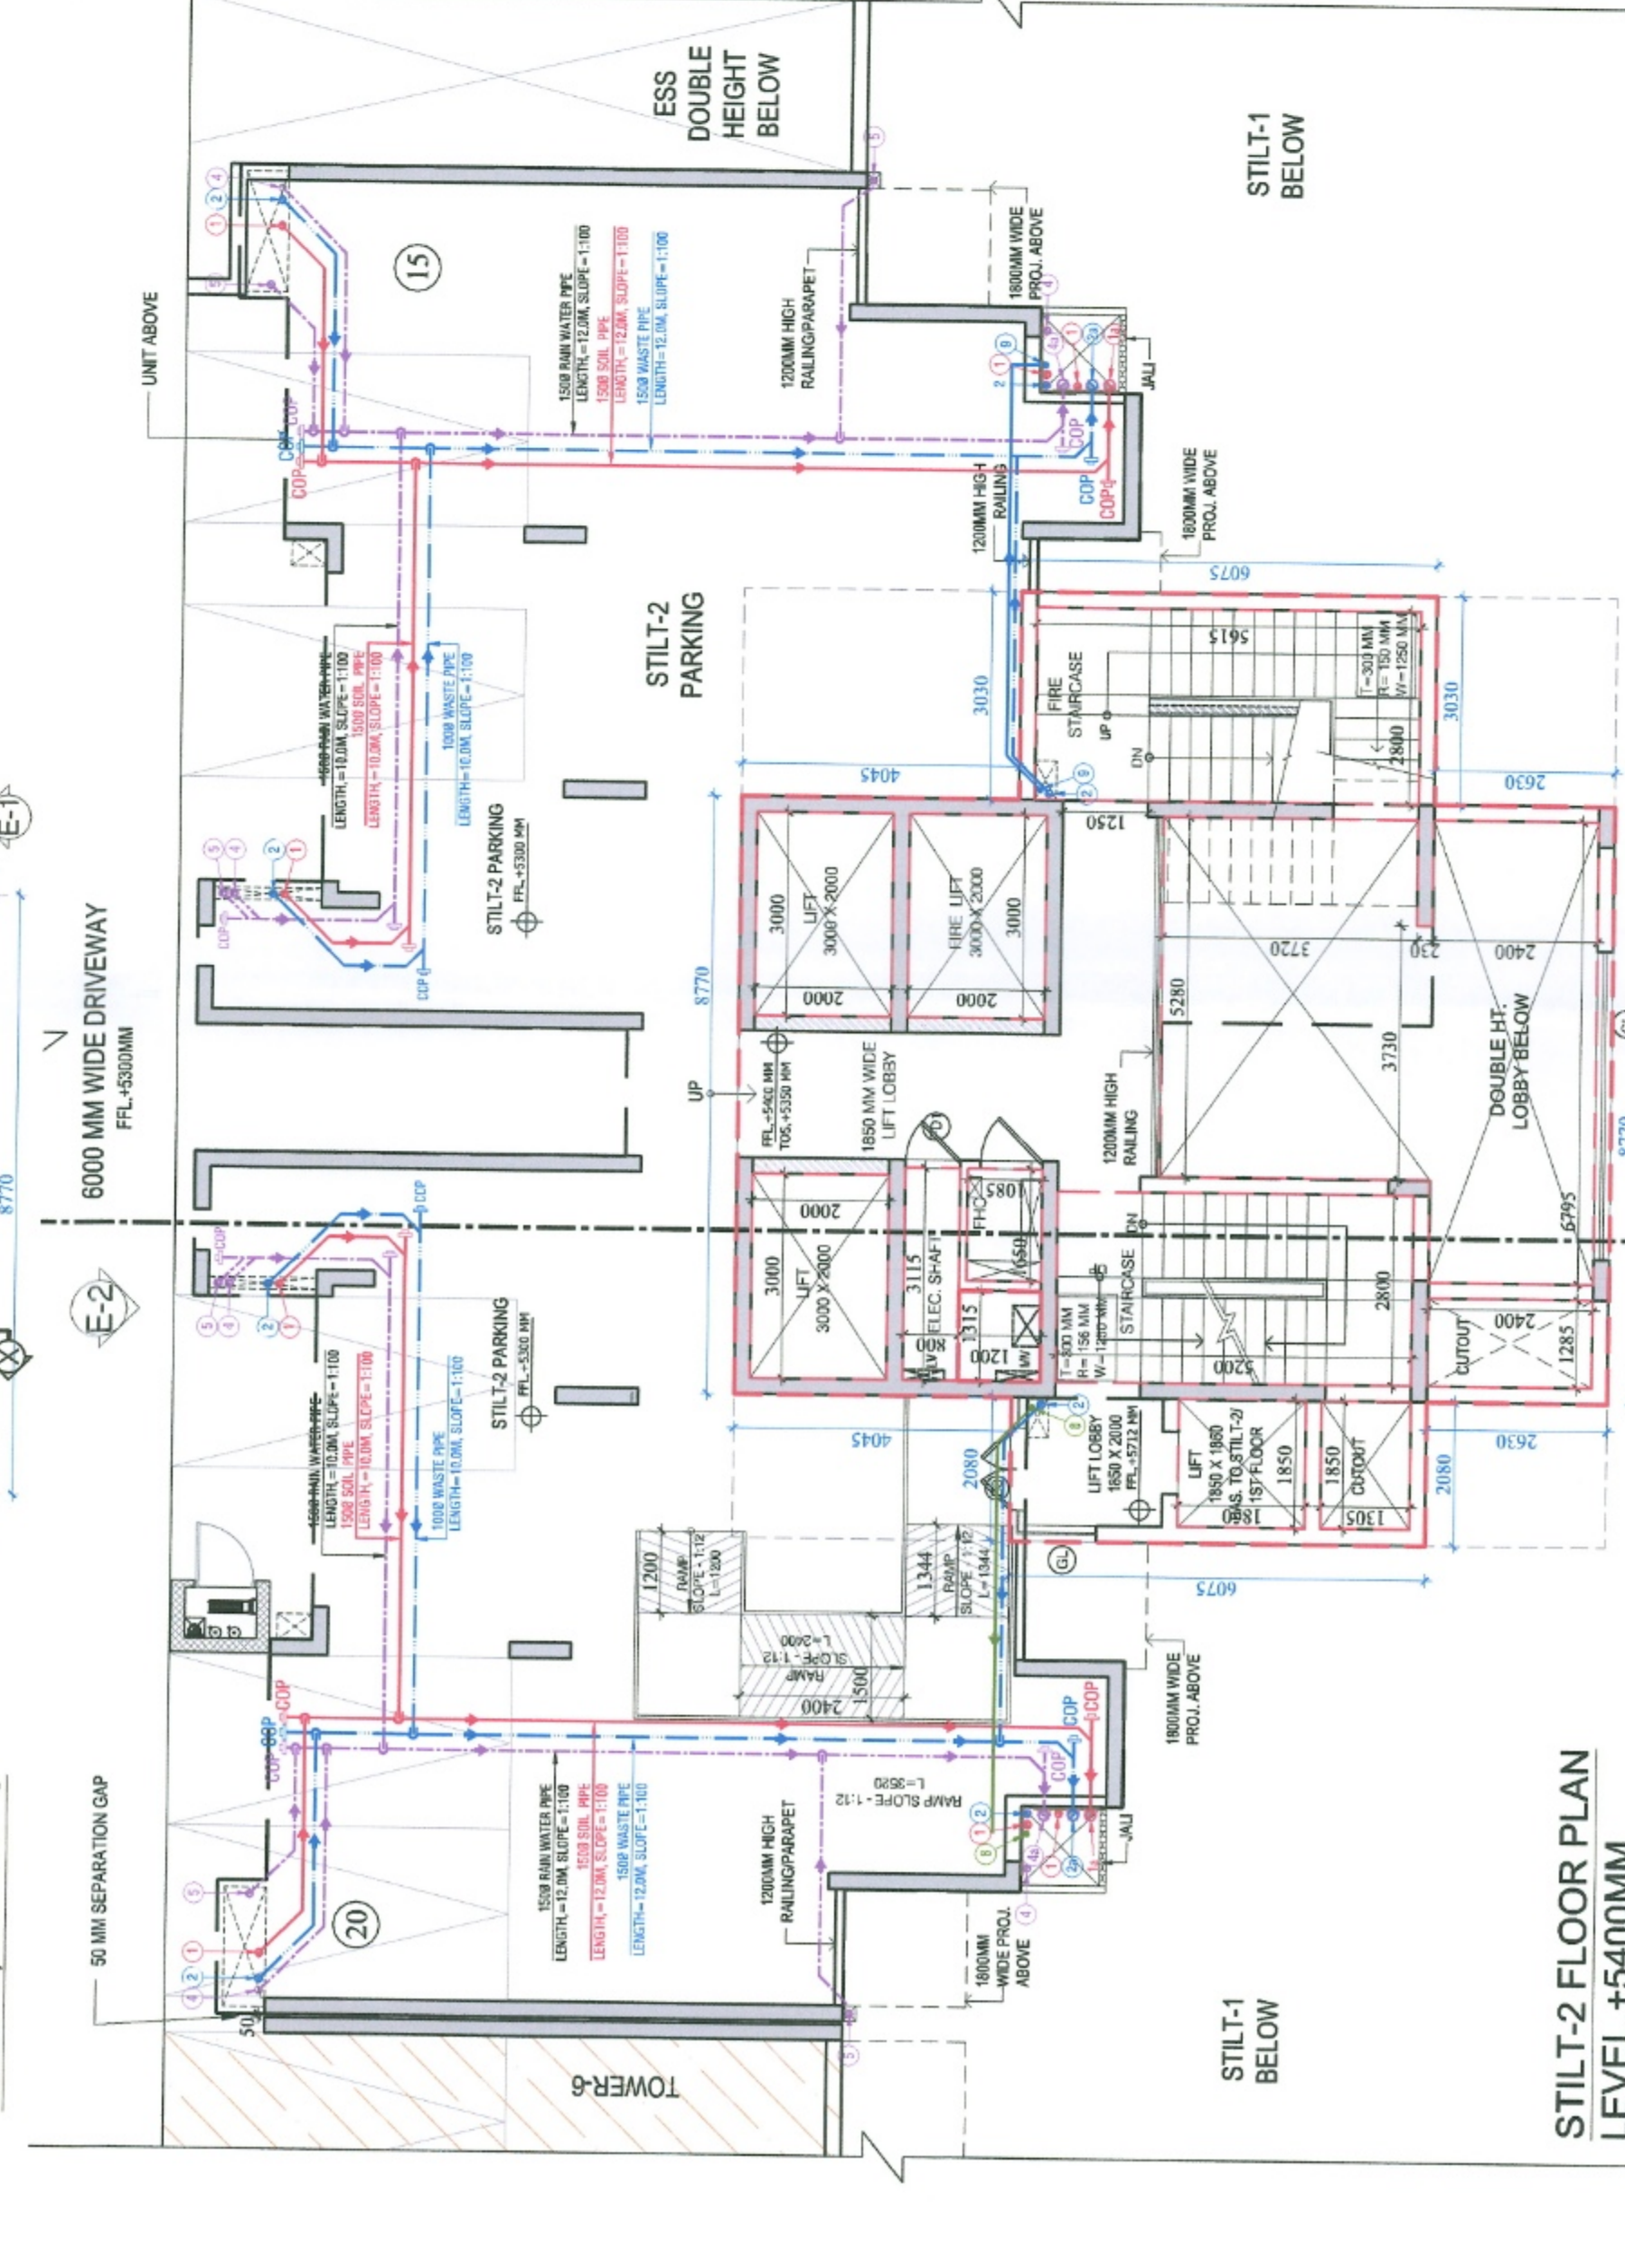
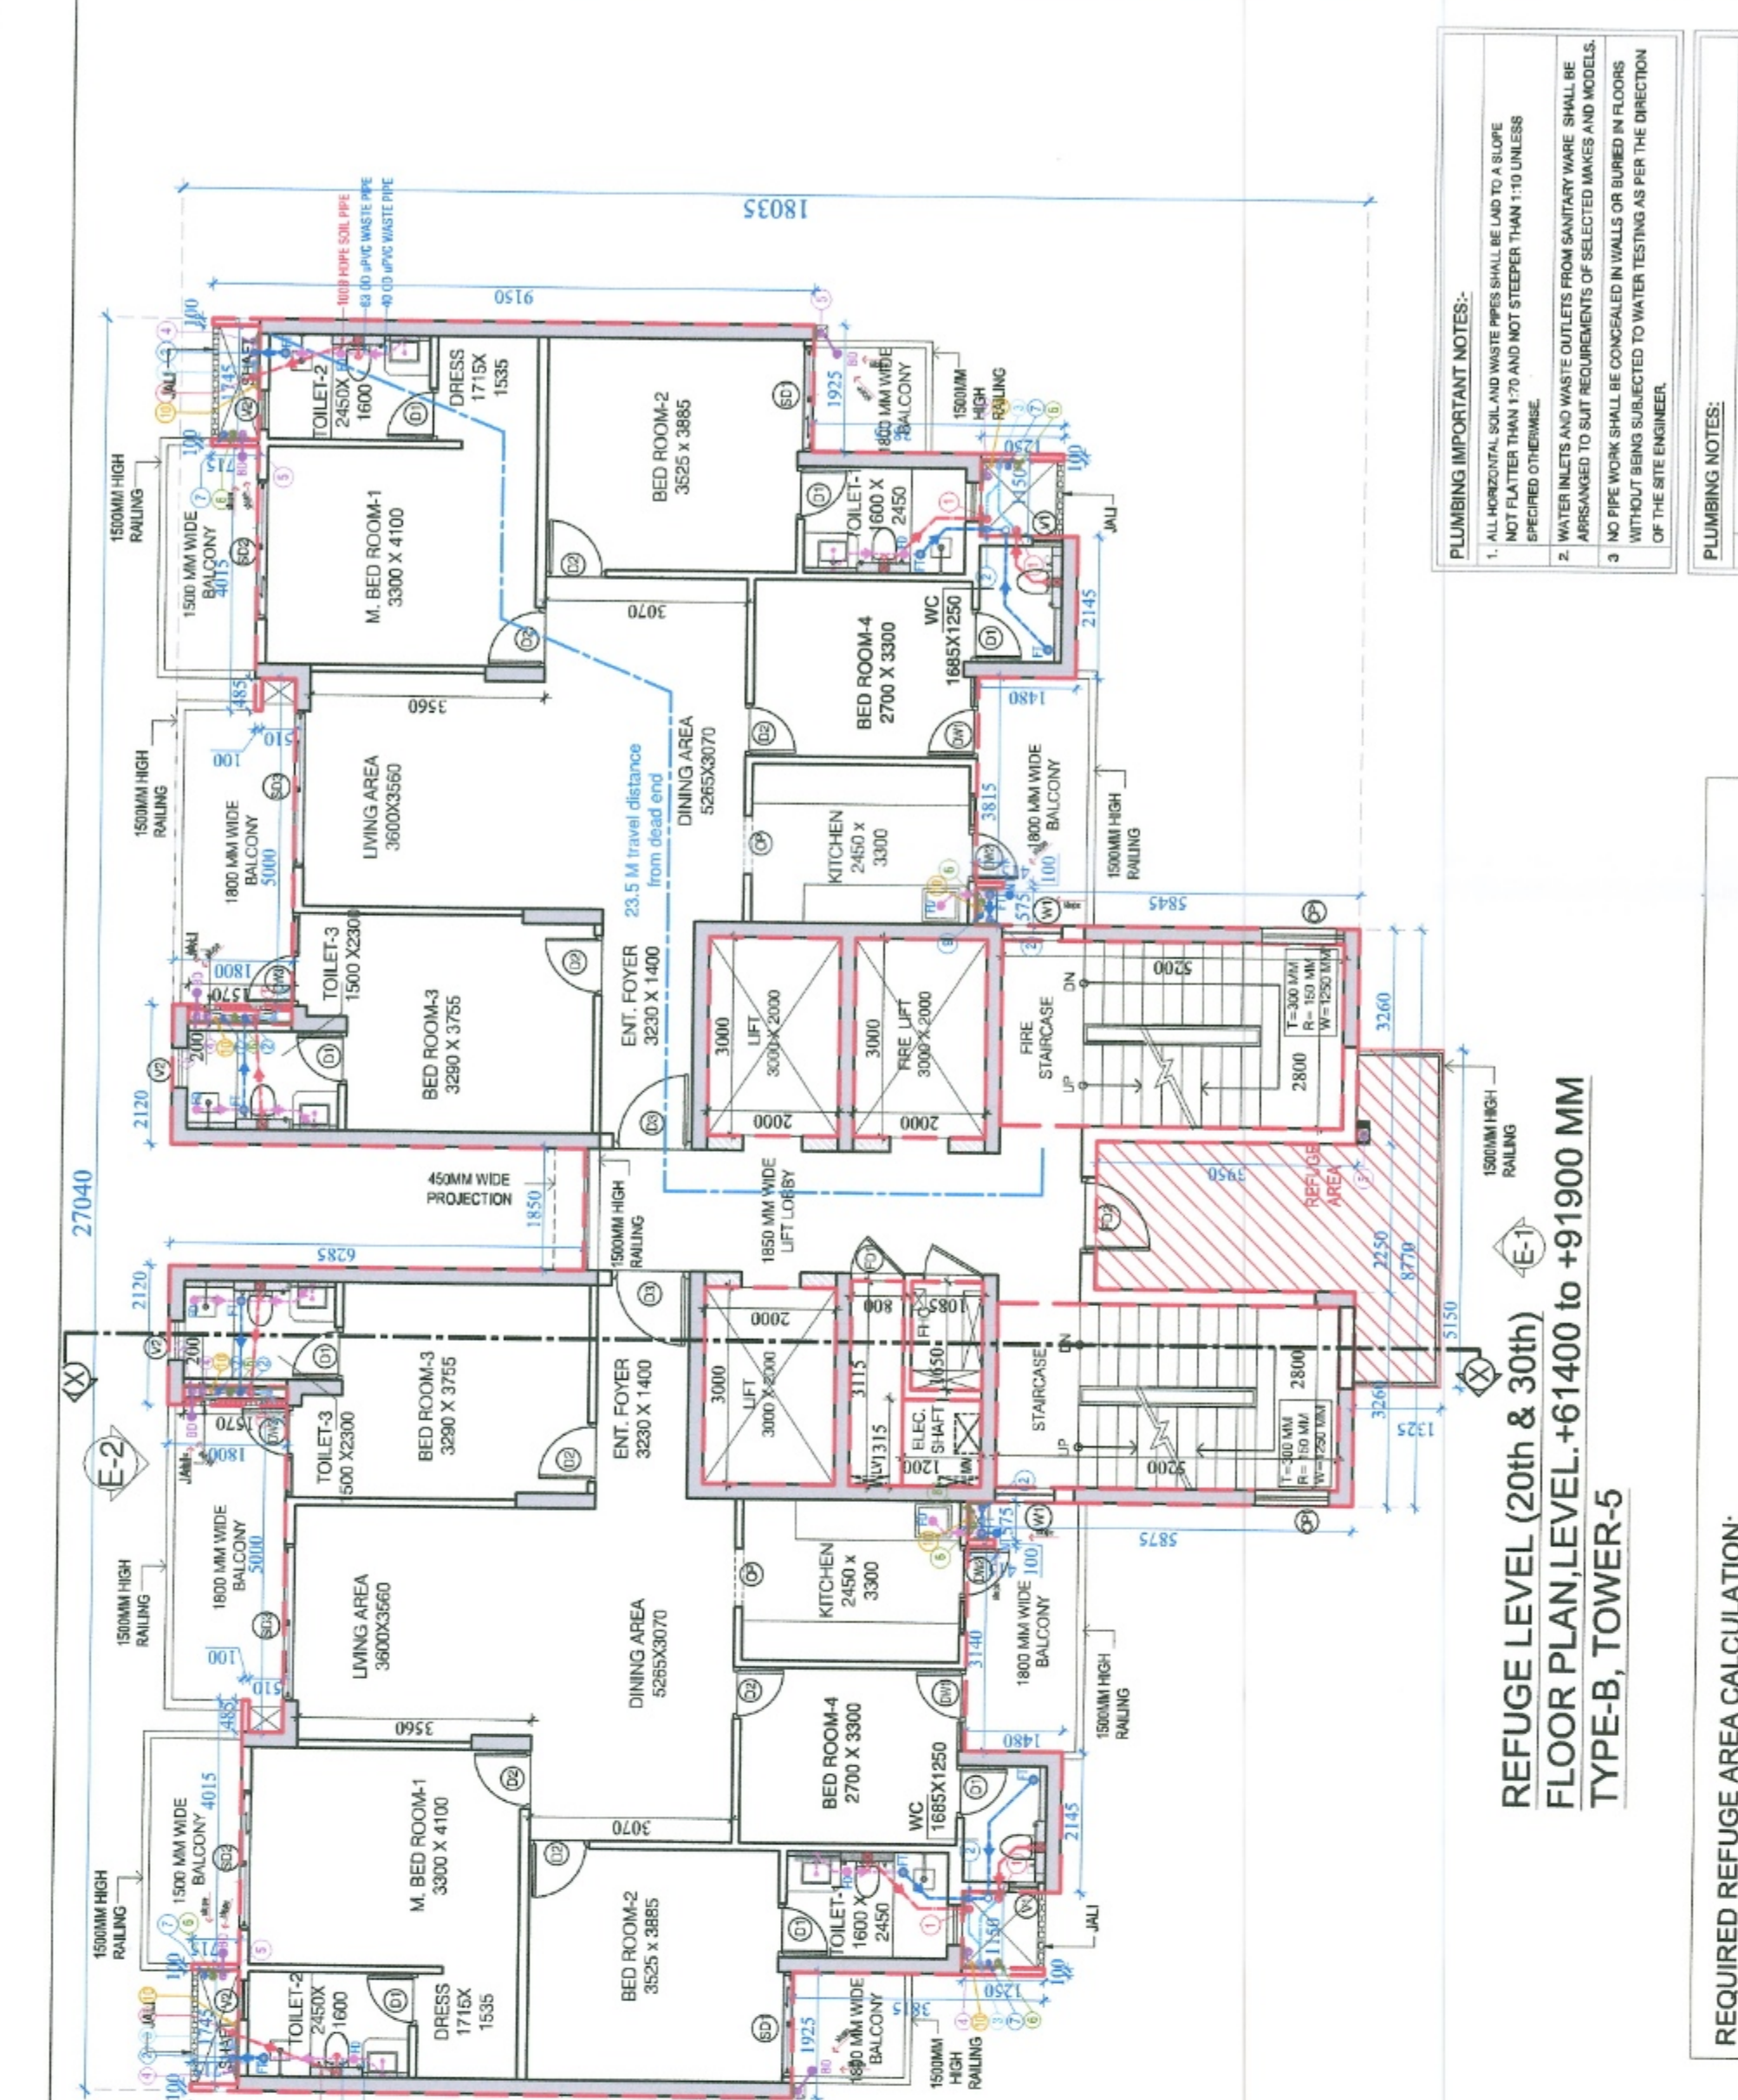
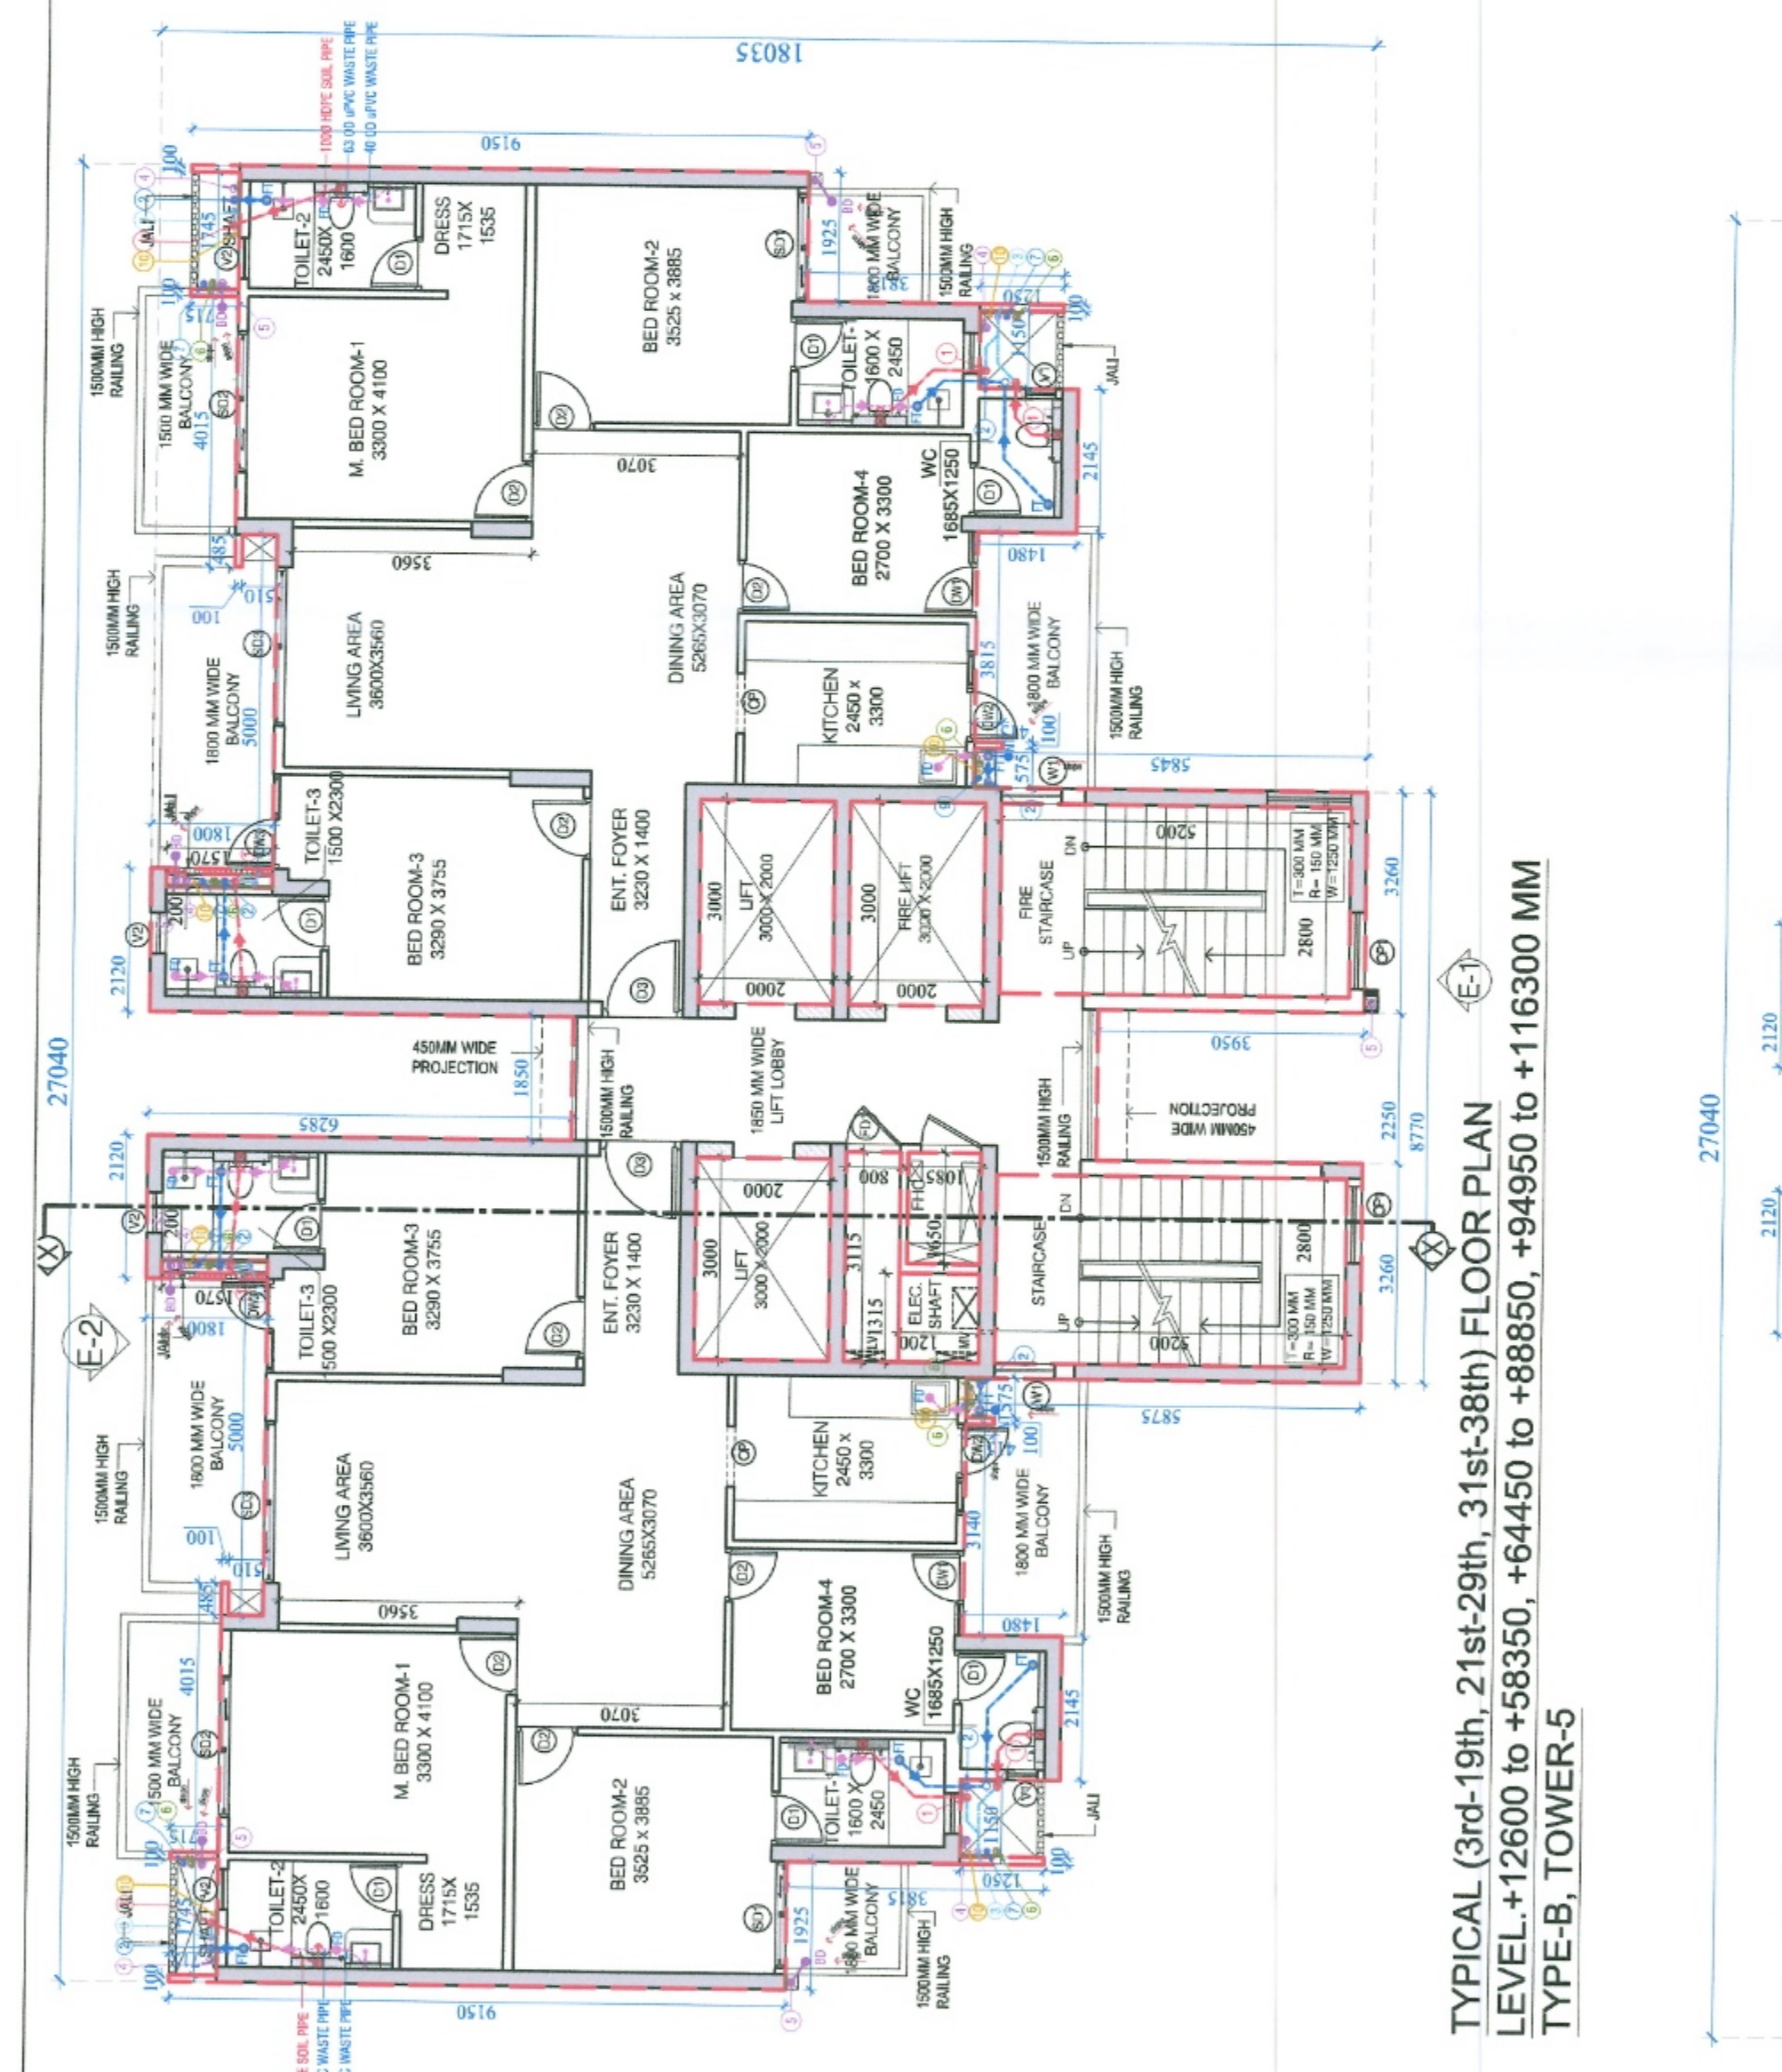


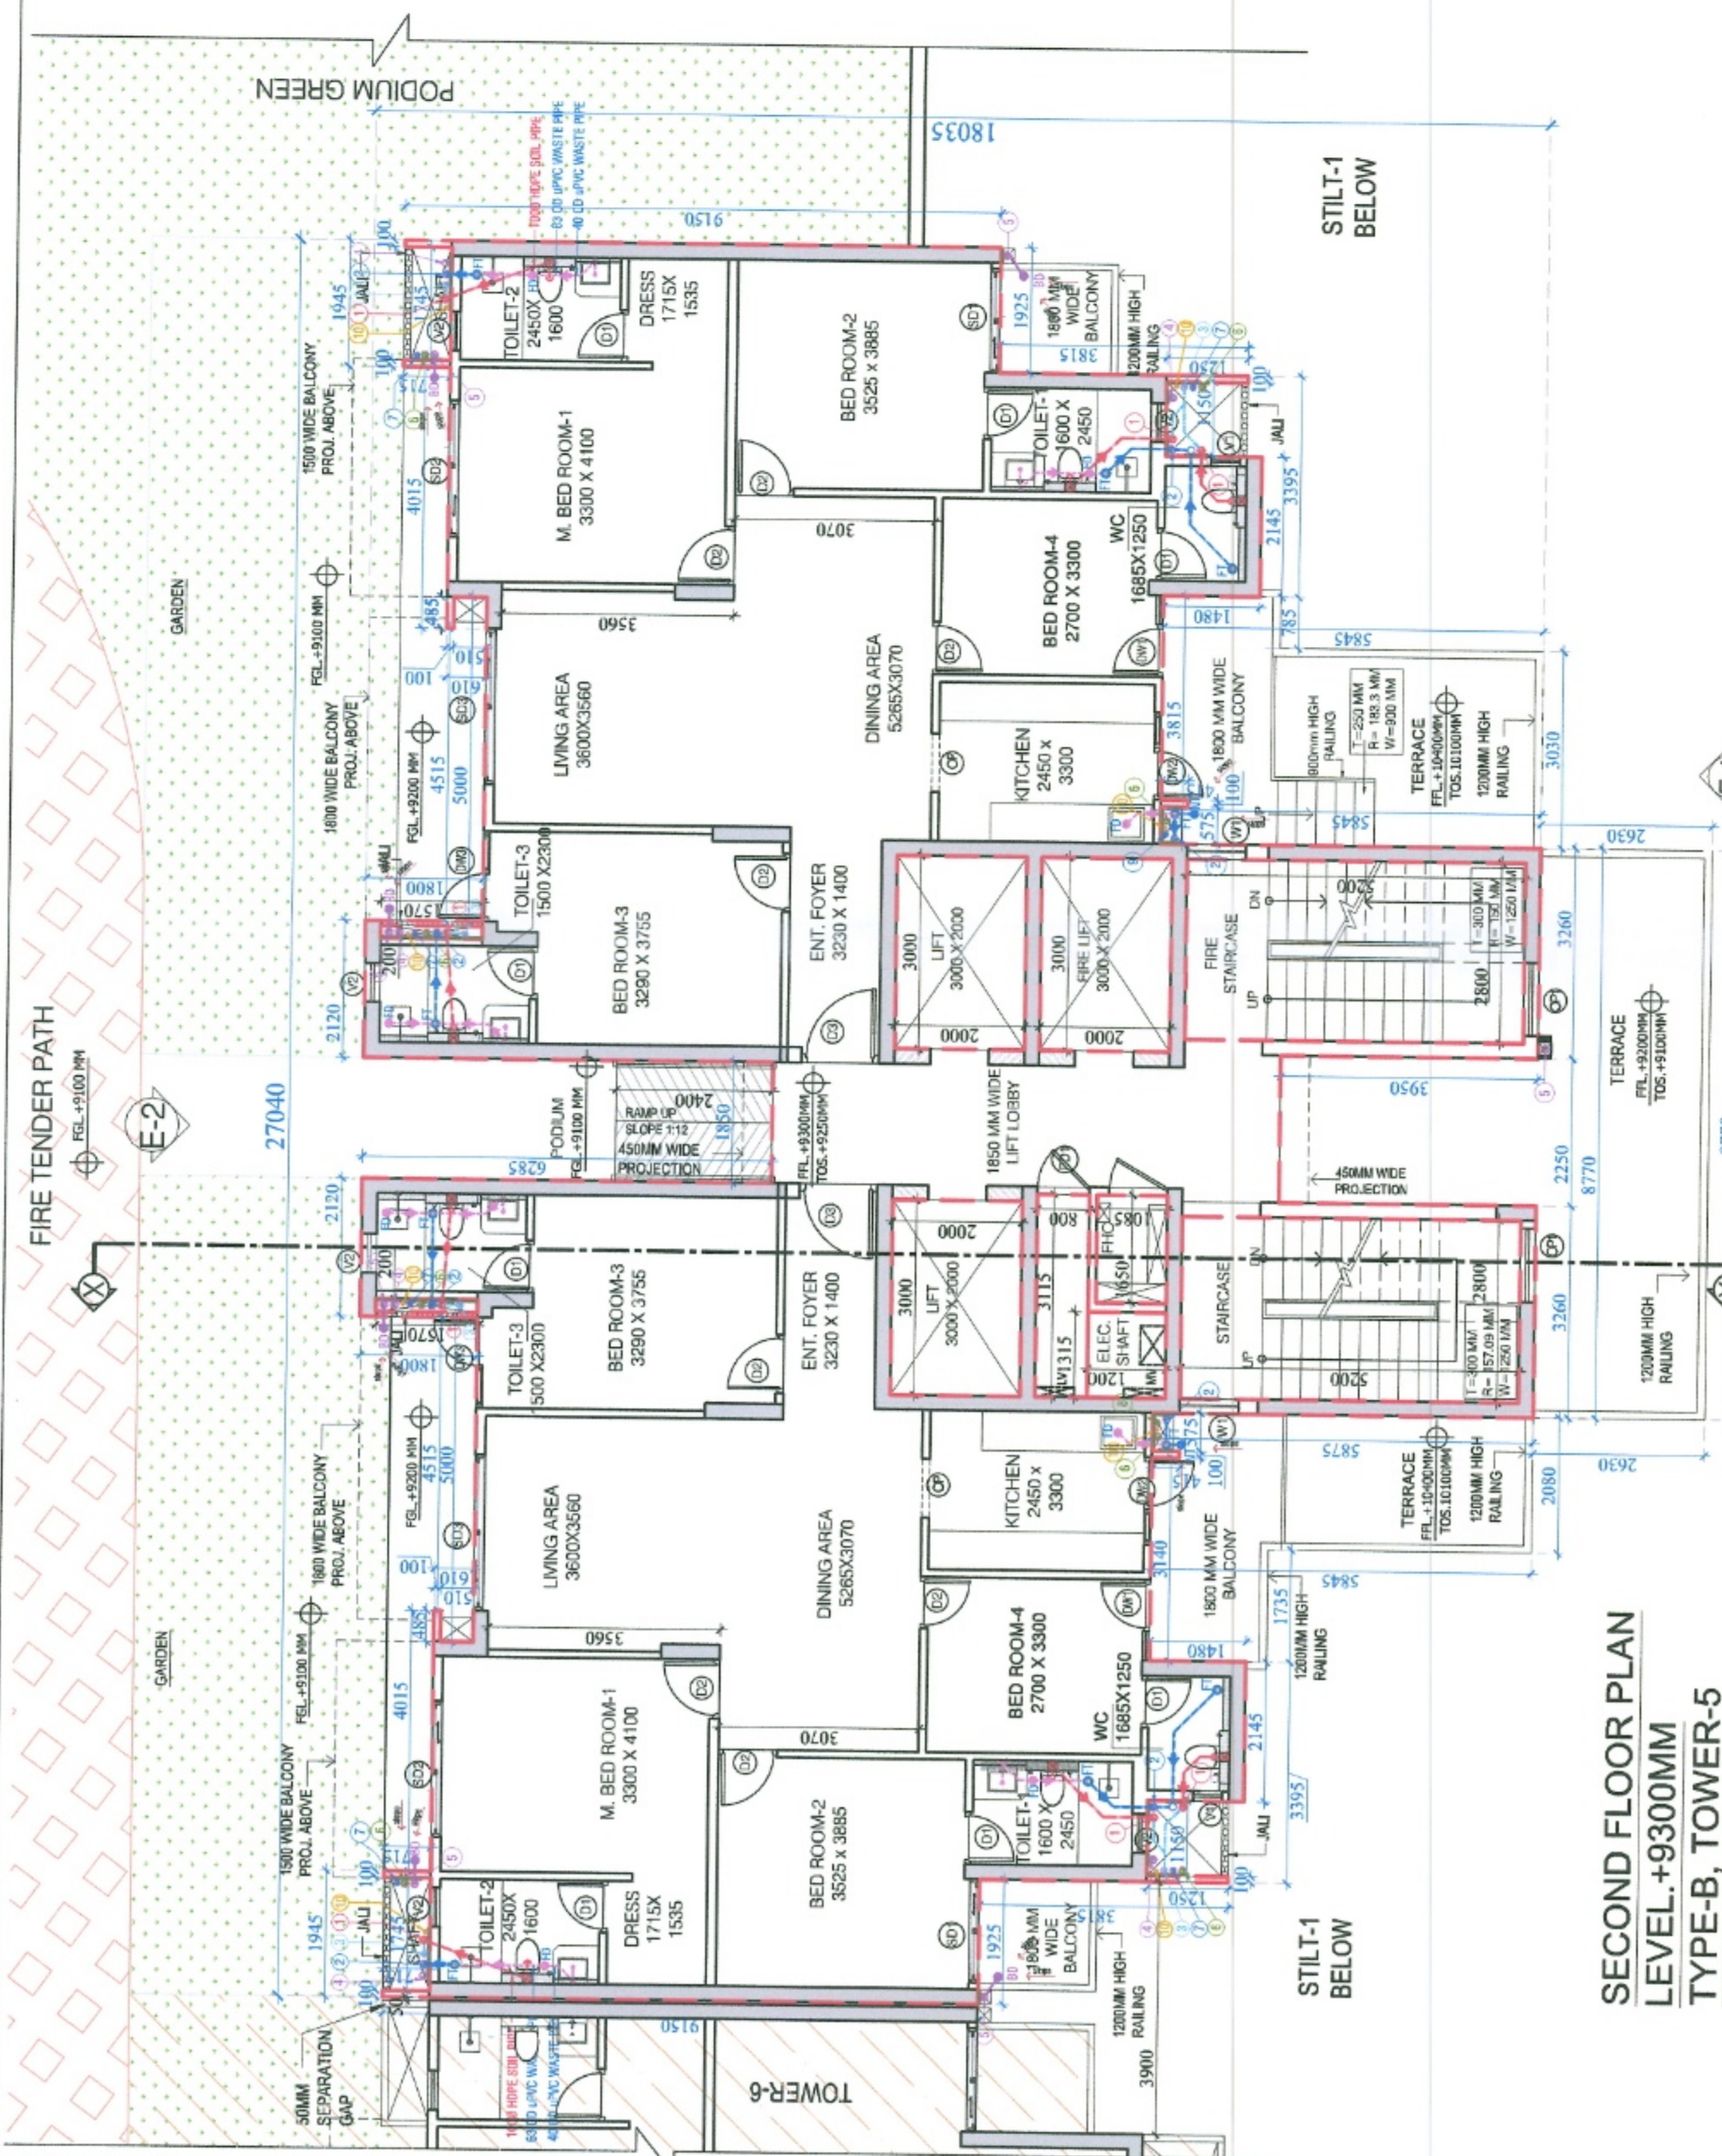

NOTES

- ALL DIMENSIONS ARE IN MM.
- DIMENSIONS TO BE READ ONLY, ARE NOT TO BE SCALED.
- ALL ELECTRICAL INSTALLATIONS SHALL BE AS PER PROVISIONS OF NBC.
- FIRE FIGHTING SAFETY PROVISIONS WILL BE AS PER RELEVANT NBC.
- BOUNDARY WALL AND GATE AS PER STANDARDS.
- RAIN WATER HARVESTING SYSTEM SHALL BE PROVIDED AS PER CENTRAL
- GROUND WATER AUTHORITY NORMS/HARYANA GOVT.
- ALL WINDOWS & VENTILATORS ARE OPENABLE.

NOTE:13TH FLOOR NO. IS OMITTED FOR COUNTING PURPOSE.

OPENING SCHEDULE OF DOORS & WINDOWS

DOOR WINDOW SCHEDULE									
Sr. NO.	TYPE	SIZE	UNIT	SELL	UNIT	REMARKS			
1	2A	800	X	2400					
2	12	900	X	2400					
3	12	900	X	2400					
This is a "PROVISIONAL BUILDING PLAN" approved only for the purpose of inviting applications for general plans.

SEAL OF THE ARCHITECT
SEAL OF THE ENGINEER
SEAL OF THE SURVEYOR
SEAL OF THE PLANNING
SEAL OF THE B.P.A.C.

ATP
ATP
