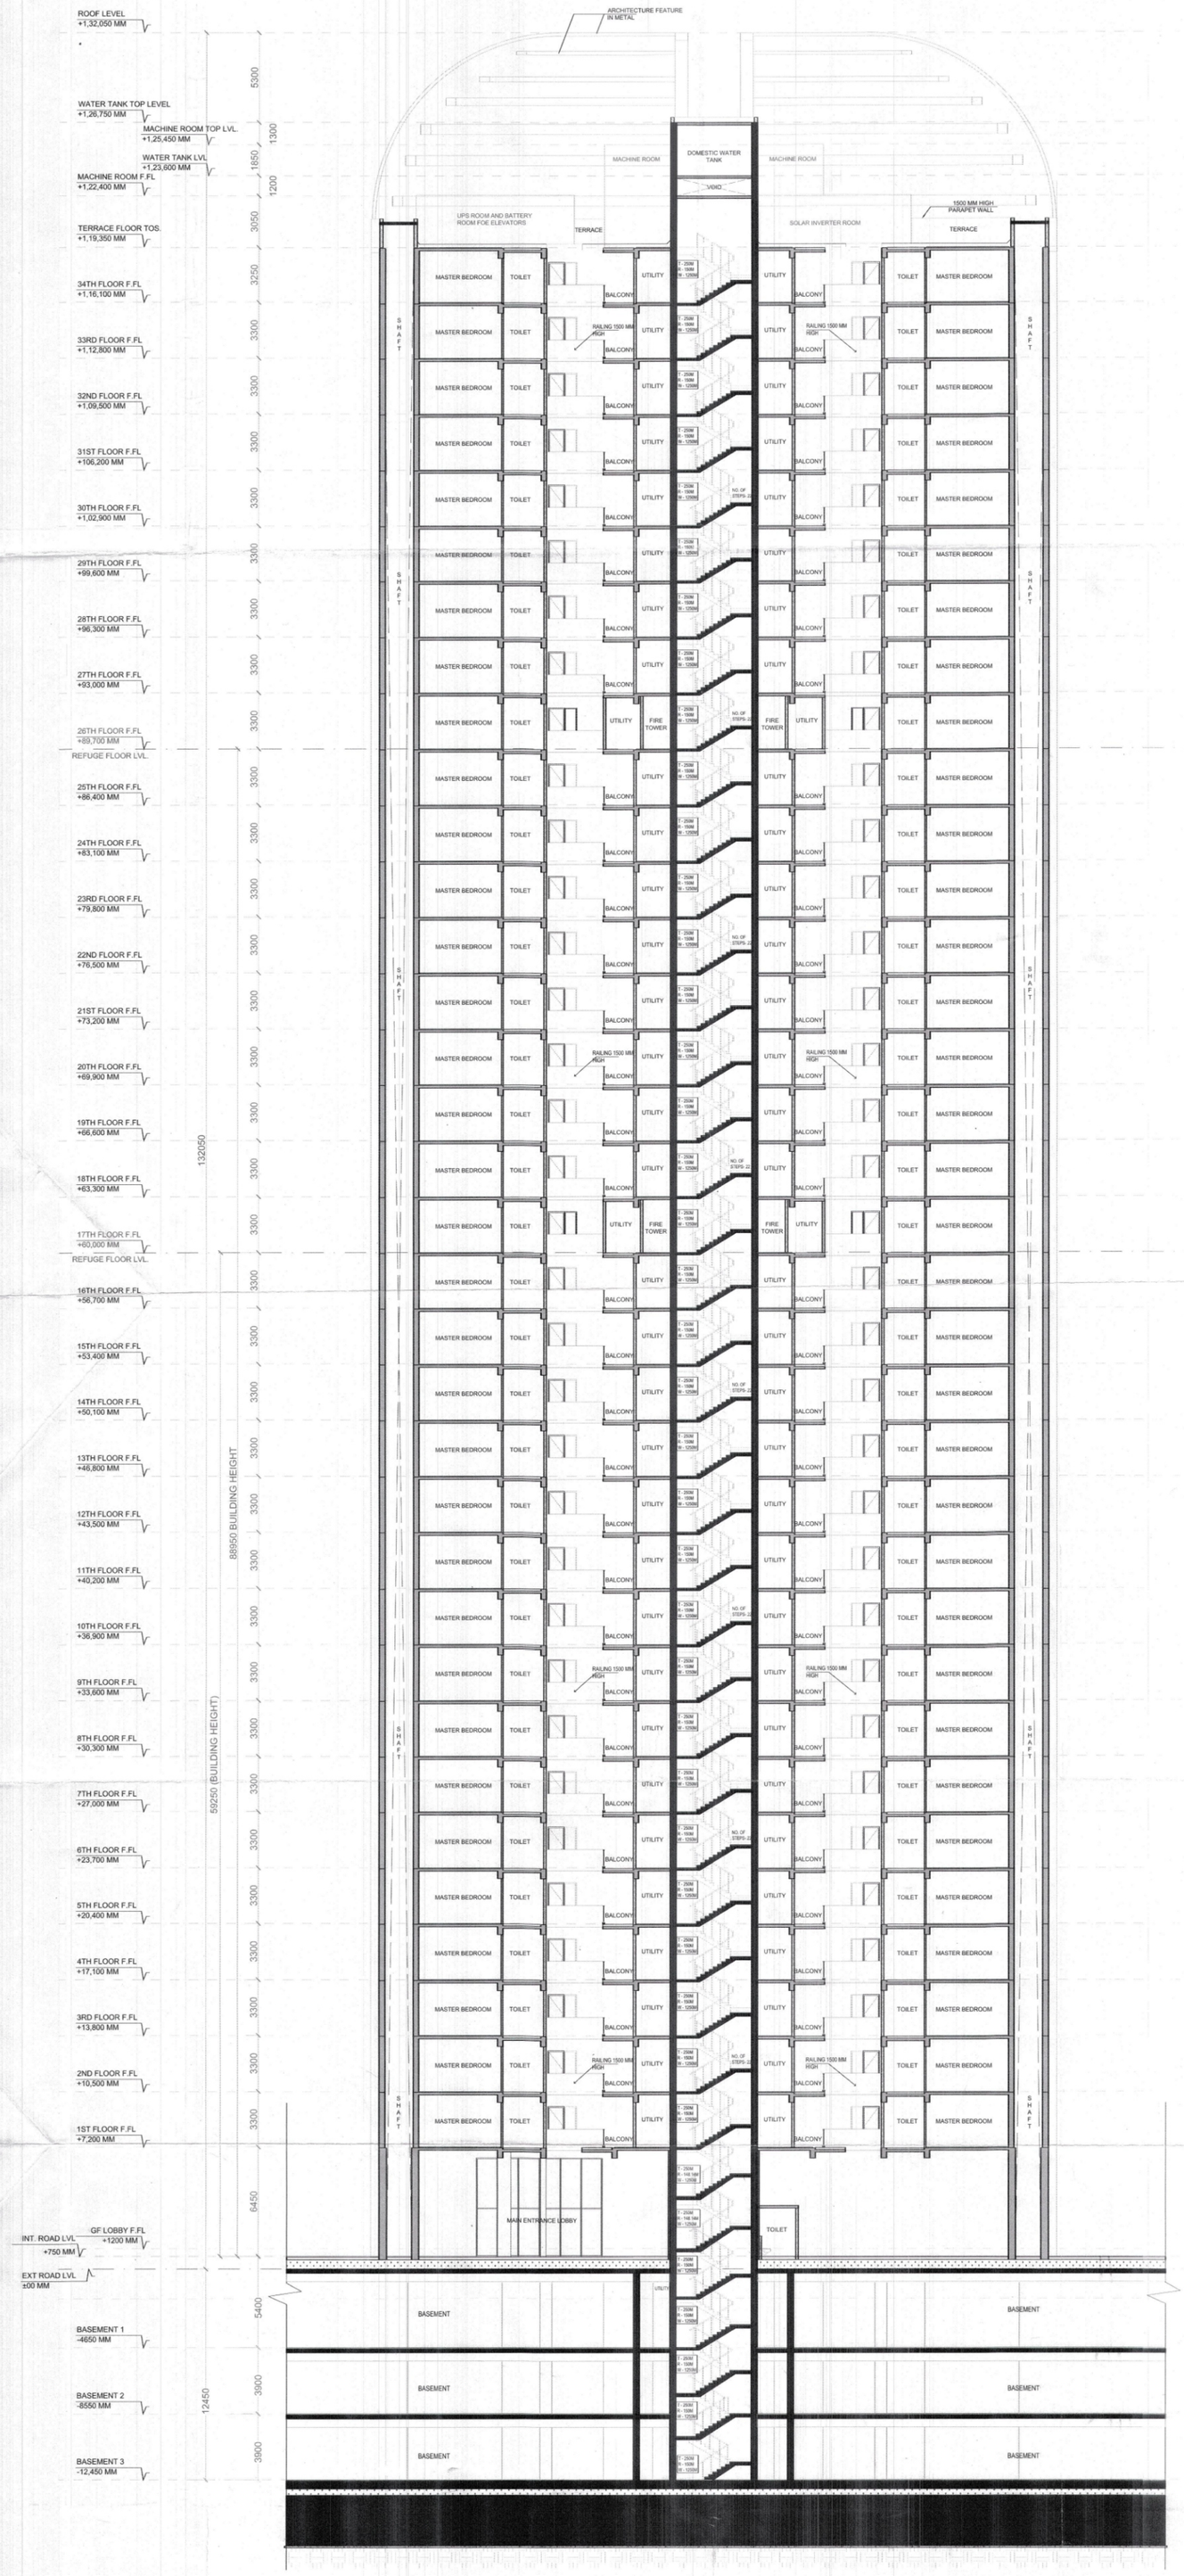

ROOF LEVEL
+1,32,050 MM
WATER TANK TOP LEVEL
+1,26,750 MM
MACHINE ROOM TOP LVL.
+1,25,450 MM
WATER TANK LVL
+1,23,600 MM
MACHINE ROOM F.FL
+1,22,400 MM
TERRACE FLOOR TOS.
+1,19,350 MM
34TH FLOOR F.FL
+1,16,100 MM
33RD FLOOR F.FL
+1,12,800 MM
32ND FLOOR F.FL
+1,09,500 MM
31ST FLOOR F.FL
+106,200 MM
30TH FLOOR F.FL
+1,02,900 MM
29TH FLOOR F.FL
+99,600 MM
28TH FLOOR F.FL
+96,300 MM
27TH FLOOR F.FL
+93,000 MM
26TH FLOOR F.FL
+89,700 MM
REFUGE FLOOR LVL.
25TH FLOOR F.FL
+86,400 MM
24TH FLOOR F.FL
+83,100 MM
23RD FLOOR F.FL
+79,800 MM
22ND FLOOR F.FL
+76,500 MM
21ST FLOOR F.FL
+73,200 MM
20TH FLOOR F.FL
+69,900 MM
19TH FLOOR F.FL
+66,600 MM
18TH FLOOR F.FL
+63,300 MM
17TH FLOOR F.FL
+60,000 MM
REFUGE FLOOR LVL.
16TH FLOOR F.FL
+56,700 MM
15TH FLOOR F.FL
+53,400 MM
14TH FLOOR F.FL
+50,100 MM
13TH FLOOR F.FL
+46,800 MM
12TH FLOOR F.FL
+43,500 MM
11TH FLOOR F.FL
+40,200 MM
10TH FLOOR F.FL
+36,900 MM
9TH FLOOR F.FL
+33,600 MM
8TH FLOOR F.FL
+30,300 MM
7TH FLOOR F.FL
+27,000 MM
6TH FLOOR F.FL
+23,700 MM
5TH FLOOR F.FL
+20,400 MM
4TH FLOOR F.FL
+17,100 MM
3RD FLOOR F.FL
+13,800 MM
2ND FLOOR F.FL
+10,500 MM
1ST FLOOR F.FL
+7,200 MM
INT. ROAD LVL
+750 MM
GF LOBBY F.FL
+1200 MM
EXT ROAD LVL
±00 MM
BASEMENT 1
-4650 MM
BASEMENT 2
-8550 MM
BASEMENT 3
-12,450 MM
5300
1300
1650
1200
3050
3250
3300
3300
3300