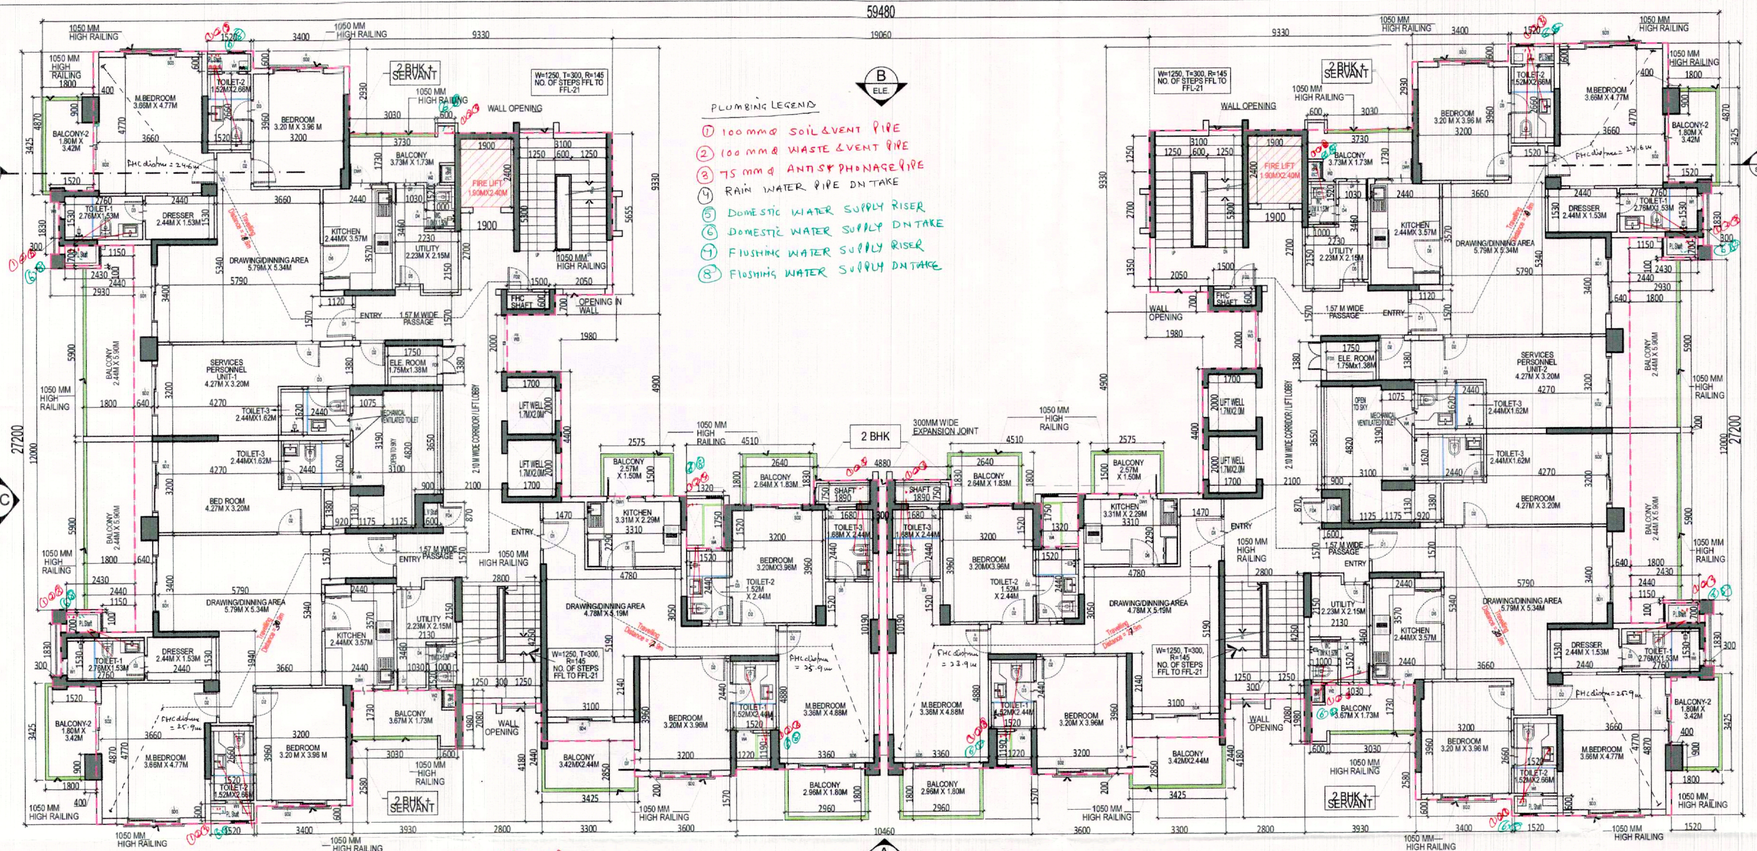

TYPICAL FLOOR FROM SECOND TO EIGHTEEN FLOOR PLAN

SCALE -1:100

TOILET DETAIL (TYPICAL)

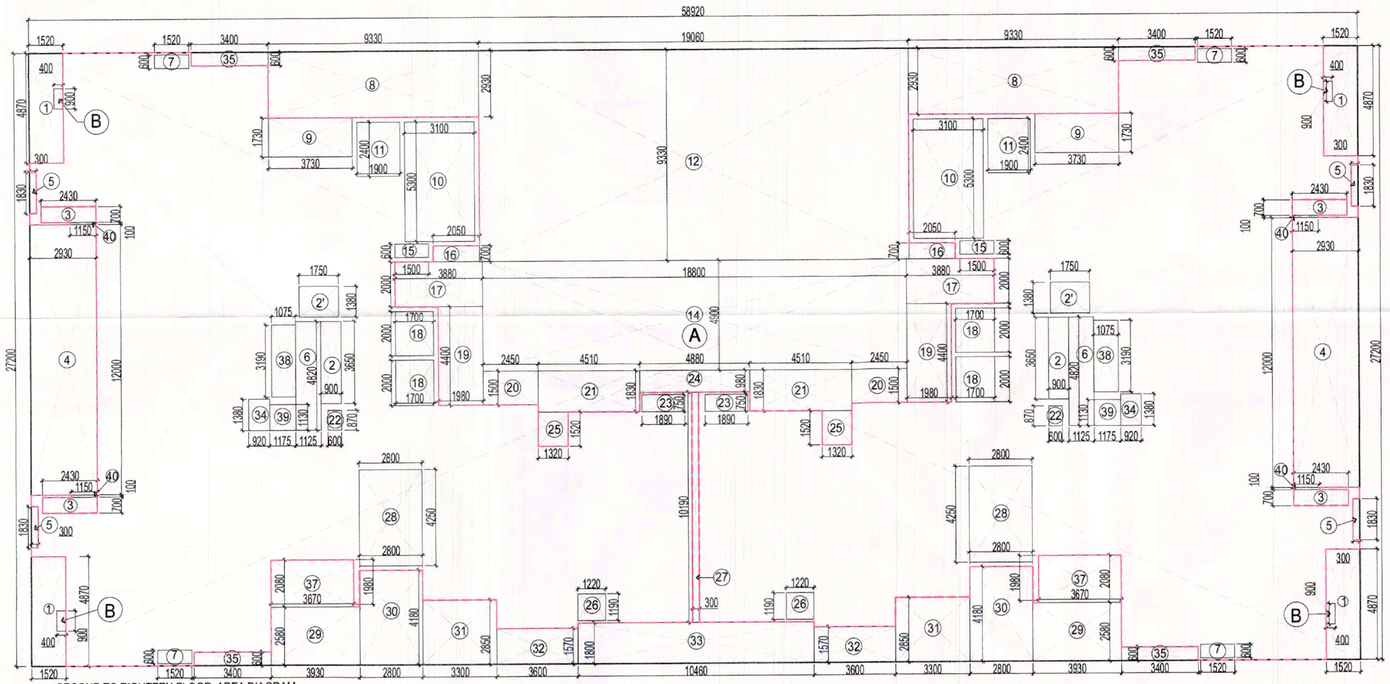
58920
18800
9330
19060
12000
27200
4880
4510
2450
2930
3730
3100
2050
1900
5300
2400
1750
1500
3880
4460
4190
2800
4250
10190
1220
1190
1980
2080
3670
2580
1800
1570
2650
4180
3600
3300
2800
3930
10460
3400
1520
600
1830
2430
1150
2930
1380
1075
1700
2000
1830
1890
1320
2640
1520
1680
1750
1880
1340
1125
1175
920
870
1130
1980
2450
1500
1830
1320
1520
2575
1470
2100
1800
1700
1980
2640
1520