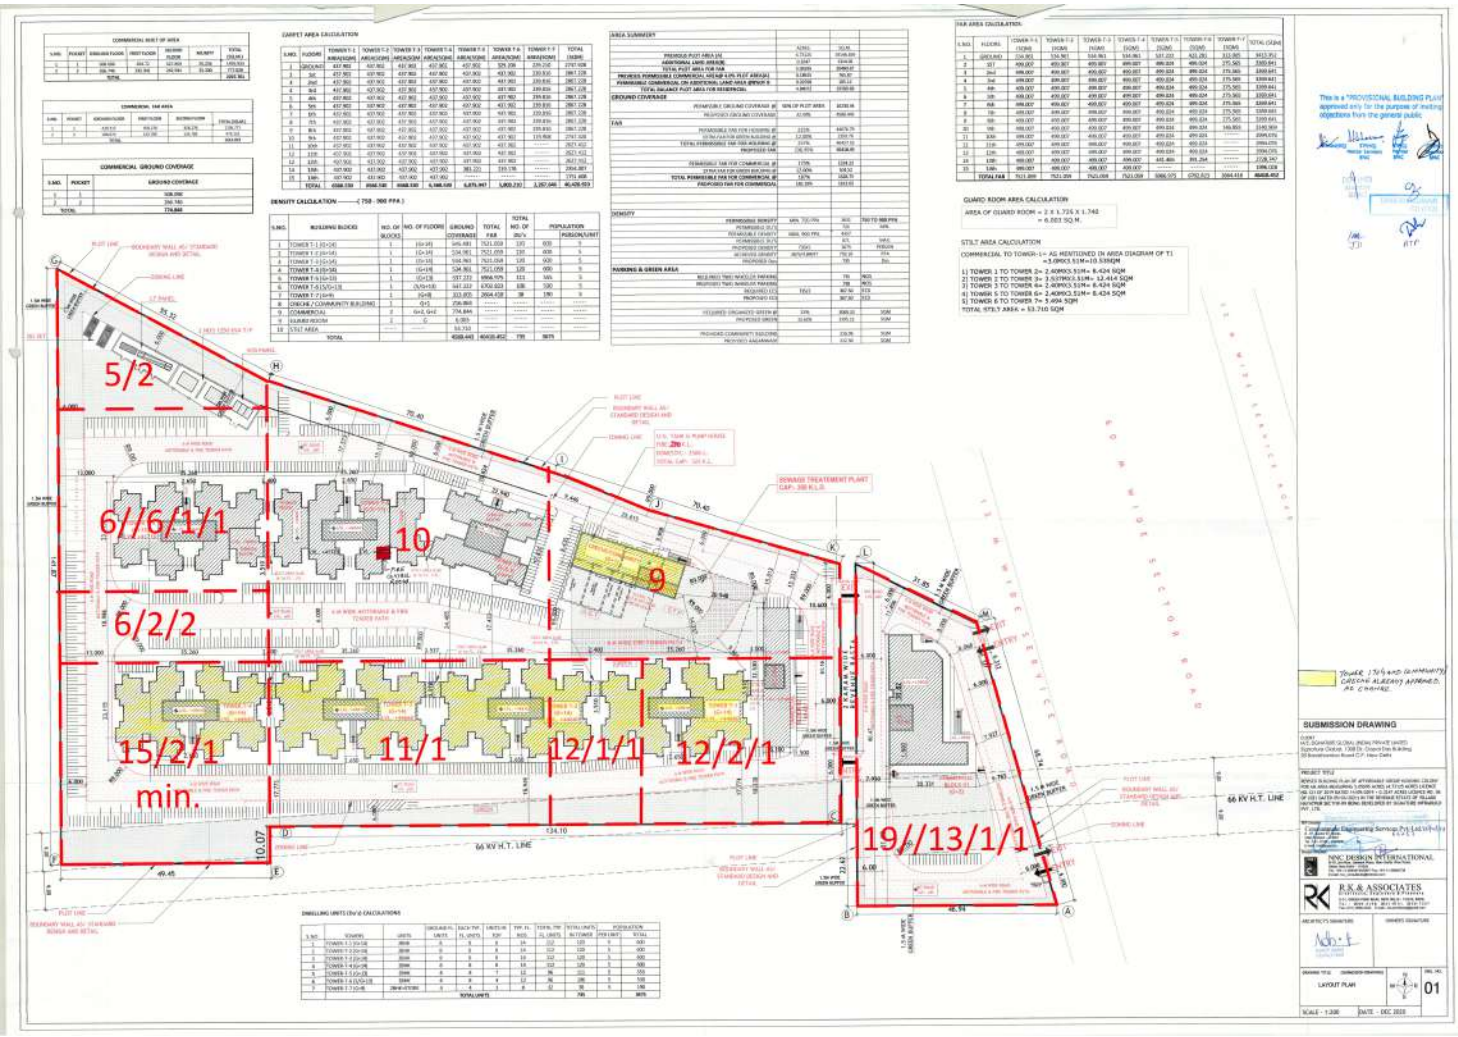

5/2
6//6/1/1
10
9
6/2/2
15/2/1
min.
11/1
12/1/1
12/2/1
19//13/1/1
66 KV H.T. LINE
66 KV H.T. LINE
SEWAGE TREATMENT PLANT
CAP.- 150 K.L.D.
134.10
49.45
10.07
42.94
70.40
70.40
35.32
31.85
SUBMISSION DRAWING
LAYOUT PLAN
01
SCALE - 1:200
DATE - DEC 2020