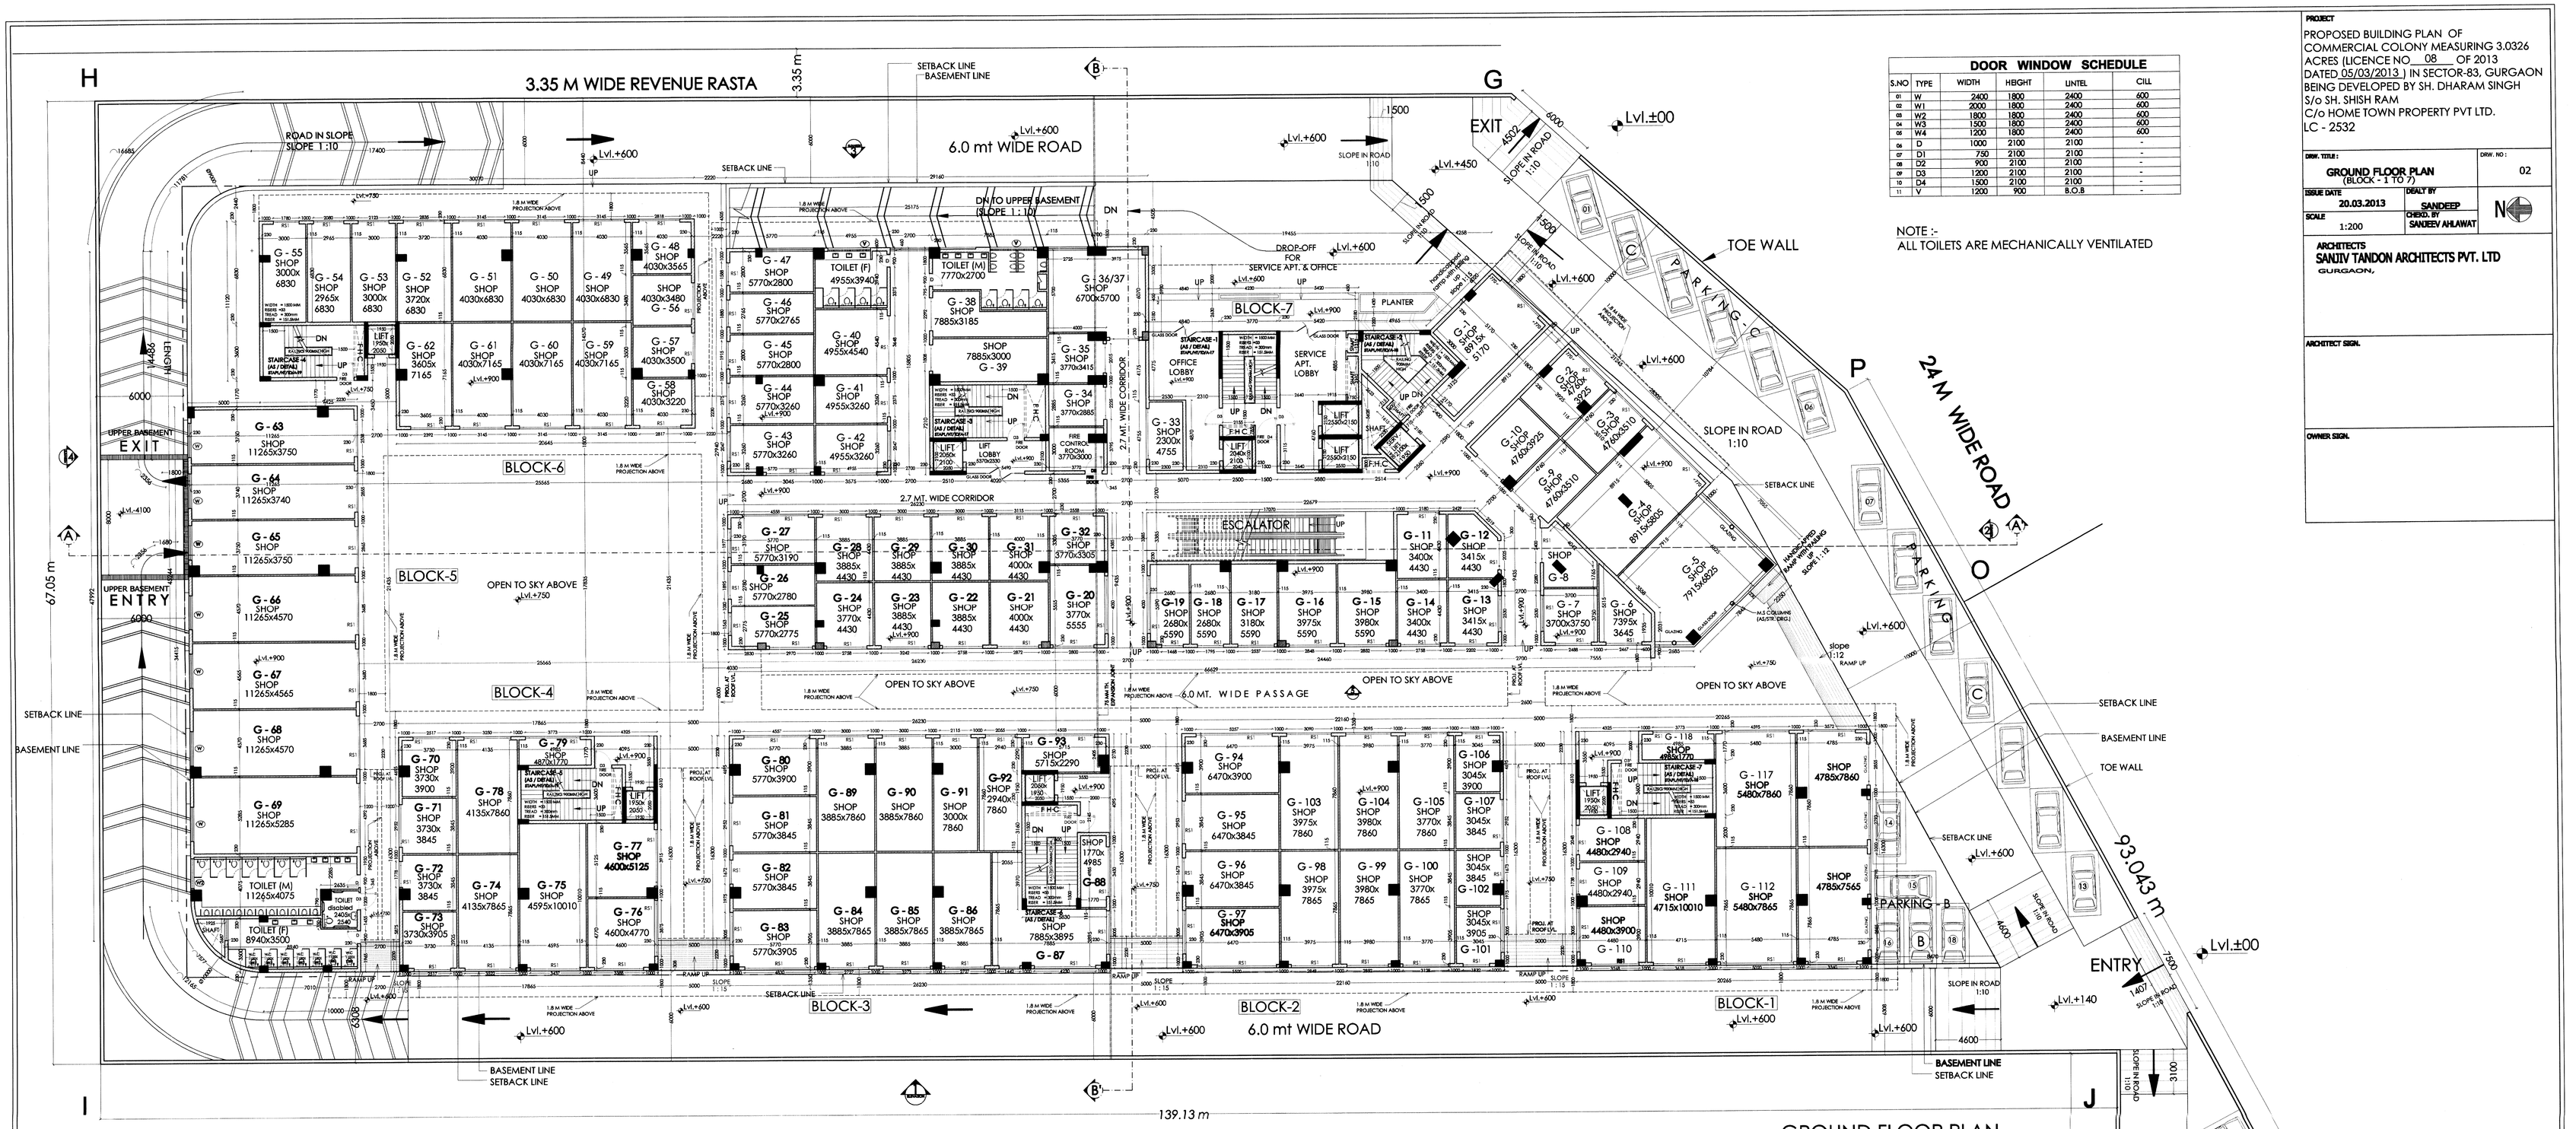

GROUND FLOOR PLAN
(BLOCK 1 TO 7)

DOOR WINDOW SCHEDULE					
S.NO	TYPE	WIDTH	HEIGHT	LINTEL	CILL
01	W	2400	1800	2400	600
02	W1	2000	1800	2400	600
03	W2	1800	1800	2400	600
04	W3	1500	1800	2400	600
05	W4	1200	1800	2400	600
06	D	1000	2100	2100	-
07	D1	750	2100	2100	-
08	D2	900	2100	2100	-
09	D3	1200	2100	2100	-
10	D4	1500	2100	2100	-
11	V	1200	900	B.O.B	-

NOTE :-
ALL TOILETS ARE MECHANICALLY VENTILATED

PROJECT
PROPOSED BUILDING PLAN OF COMMERCIAL COLONY MEASURING 3.0326 ACRES (LICENCE NO__08__ OF 2013 DATED 05/03/2013) IN SECTOR-83, GURGAON BEING DEVELOPED BY SH. DHARAM SINGH S/o SH. SHISH RAM C/o HOME TOWN PROPERTY PVT LTD. LC - 2532

DRW. TITLE : GROUND FLOOR PLAN (BLOCK - 1 TO 7)
DRW. NO : 02
ISSUE DATE 20.03.2013
DEALT BY SANDEEP
SCALE 1:200
CHECD. BY SANJEEV AHLAWAT

ARCHITECTS
SANJIV TANDON ARCHITECTS PVT. LTD
GURGAON,

ARCHITECT SIGN.

OWNER SIGN.

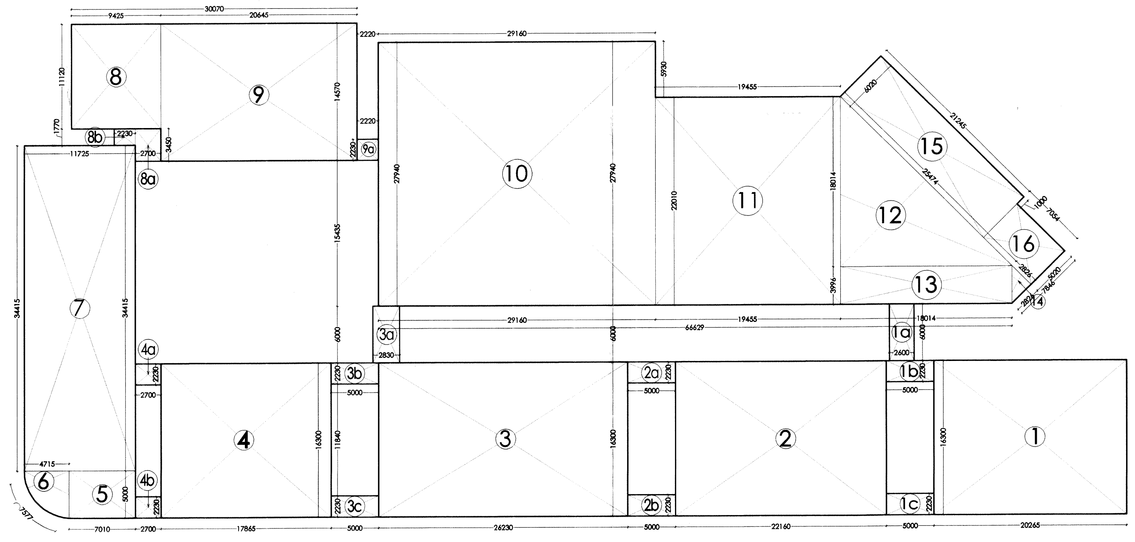

GROUND FLOOR
AREA PLAN (BLOCK-1)

AREA CALCULATION OF BLOCK - 1 TO 7					
S.NO.	DESCRIPTIONS	LENGTH (MTR.)	WIDTH (MTR.)	NOS.	AREA (SQ.M)
A	GROUND FLOOR				
	1	20.265	16.300	1.00	330.320
	1a	2.600	6.000	1.00	15.600
	1b	5.000	2.230	1.00	11.150
	1c	5.000	2.230	1.00	11.150
	2	22.160	16.300	1.00	361.208
	2b	5.000	2.230	1.00	11.150
	2b	5.000	2.230	1.00	11.150
	3	26.230	16.300	1.00	427.549
	3a	2.830	6.000	1.00	16.980
	3b	5.000	2.230	1.00	11.150
	3c	5.000	2.230	1.00	11.150
	4	17.865	16.300	1.00	291.200
	4a	2.700	2.230	1.00	6.021
	4b	2.700	2.230	1.00	6.021
	5	7.010	5.000	1.00	35.050
	6			1.00	17.500
	7	11.725	34.415	1.00	403.516
	8	9.425	11.120	1.00	104.806
	8a	2.700	3.450	1.00	9.315
	8b	2.230	1.770	1.00	3.947
	9	20.645	14.570	1.00	300.798
	9a	2.220	2.230	1.00	4.951
	10	29.160	27.940	1.00	814.730
	11	19.455	22.010	1.00	428.205
	12	18.014	18.014	0.50	162.252
	13	18.014	3.996	1.00	71.984
	14	2.826	2.826	0.50	3.993
	15	6.020	21.245	1.00	127.895
	16	5.020	7.054	1.00	35.411
	TOTAL				4046.150
	NET COVERED AREA OF GROUND FLOOR				4046.150