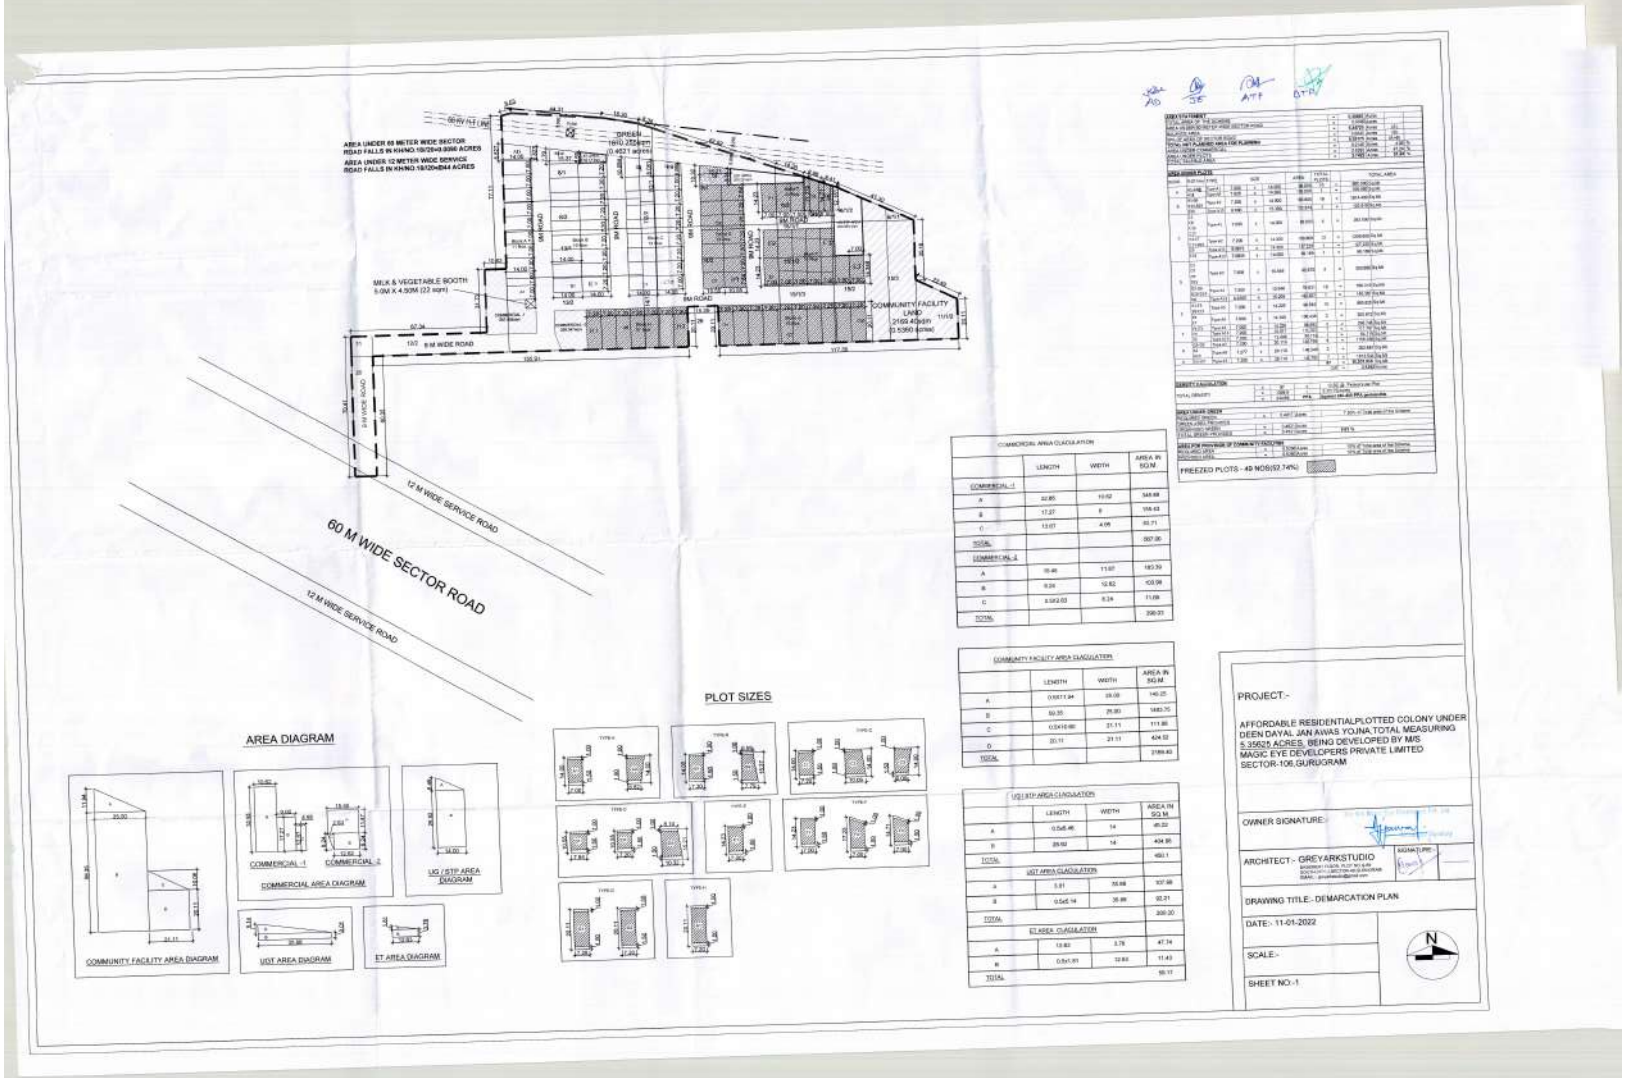

COMMERCIAL AREA CLACULATION			
	LENGTH	WIDTH	AREA IN SQ.M.
COMMERCIAL -1			
A	32.85	10.52	345.58
B	17.27	9	155.43
C	13.07	4.06	53.71
TOTAL			557.06
COMMERCIAL -2			
A	15.46	11.67	180.39
B	9.24	12.62	116.58
C	9.5#2.63	9.24	71.09
TOTAL			368.07

COMMUNITY FACILITY AREA CLACULATION			
	LENGTH	WIDTH	AREA IN SQ.M.
A	0.5X17.84	20.00	140.25
B	50.35	29.90	1483.75
C	0.5X10.66	21.11	113.86
D	20.11	21.11	424.52
TOTAL			2169.40

UG / STP AREA CLACULATION			
	LENGTH	WIDTH	AREA IN SQ.M.
A	0.5x6.46	14	45.22
B	28.62	14	404.95
TOTAL			450.1
UGT AREA CLACULATION			
A	5.81	55.68	107.99
B	0.5x5.14	35.99	92.21
TOTAL			200.20
ET AREA CLACULATION			
A	13.82	3.78	47.74
B	0.5x1.91	12.82	11.43
TOTAL			59.17