
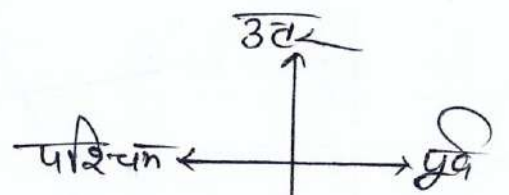


नमल ग्राम पंचायत/गाव-मंगमूर तहसील व जिला सिरसा
 यमा मा 40 नमल ग्राम पंचायत

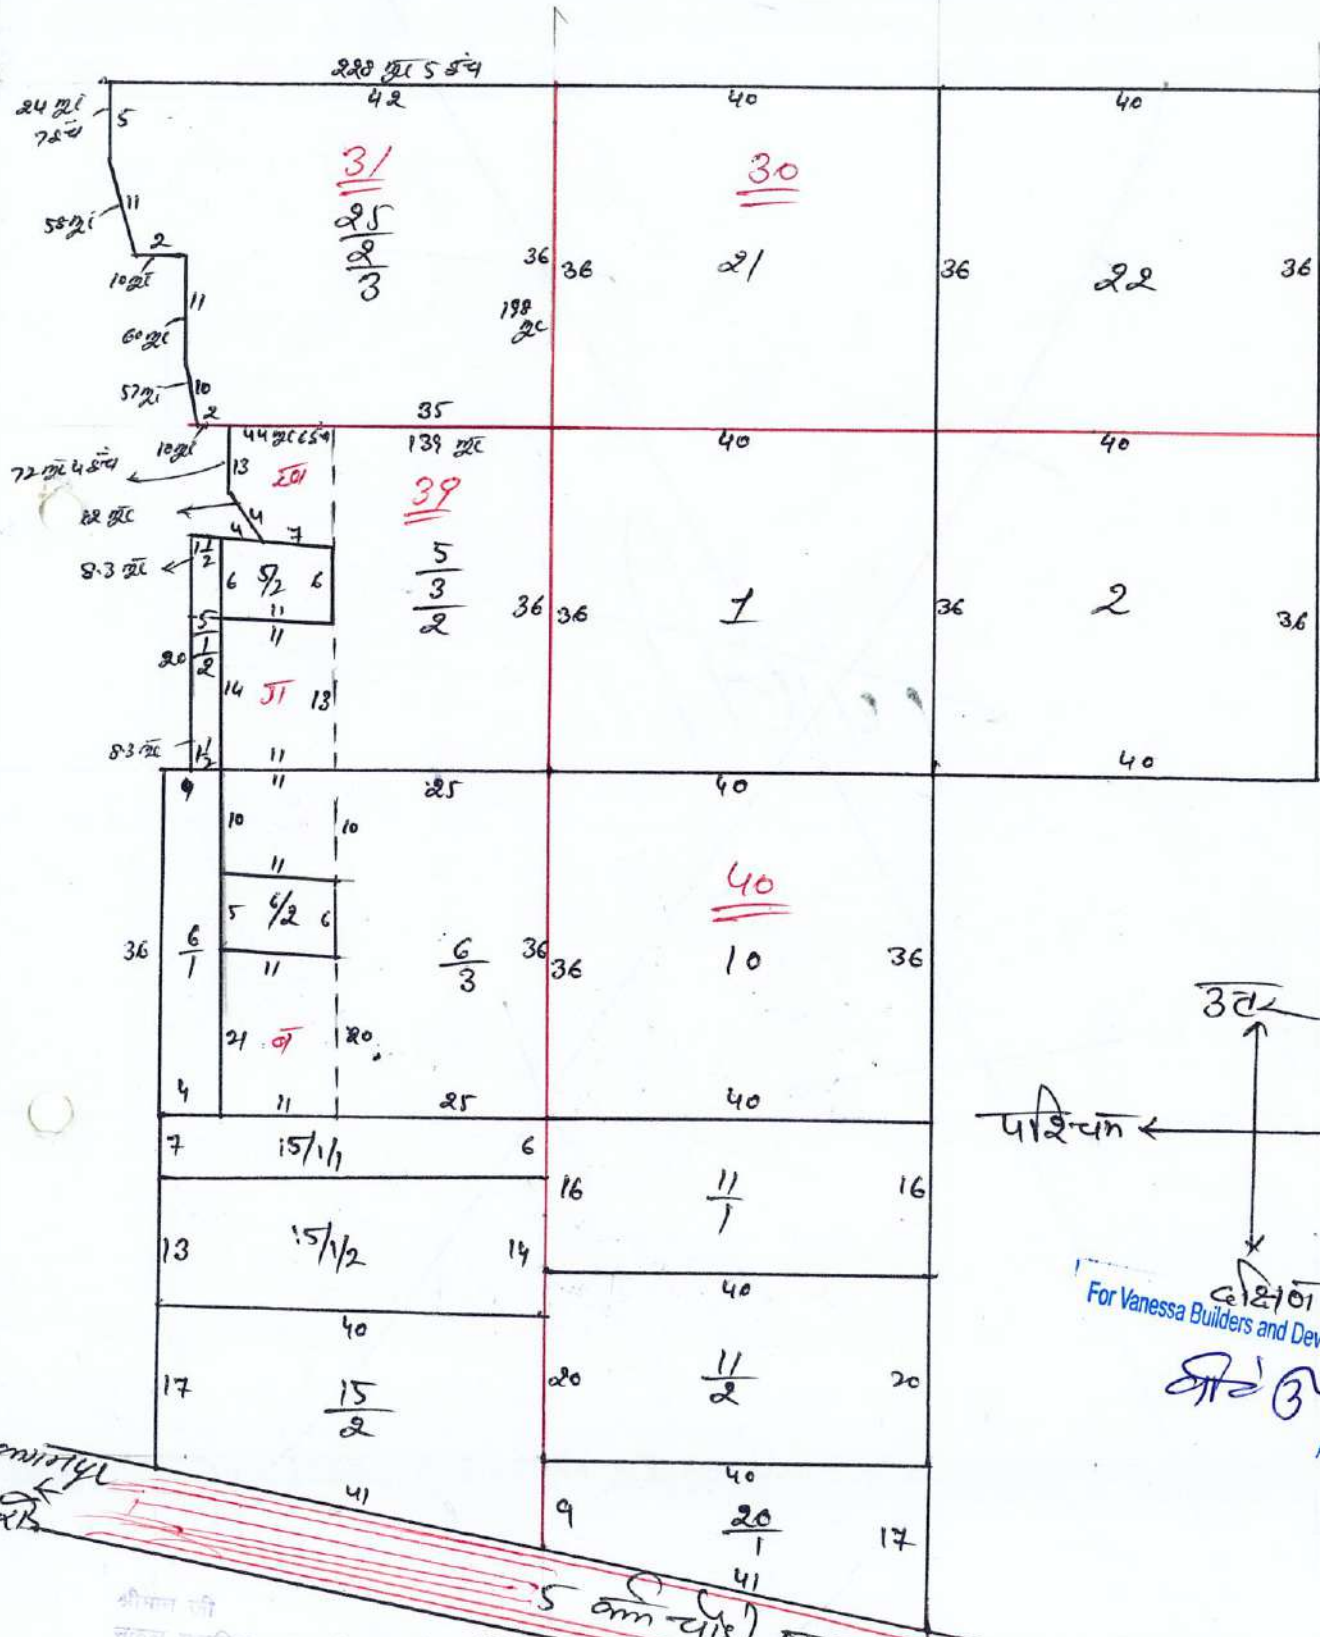

For Vanessa Builders and Developers Private Limited

Authorized Signatory

5 km चौड़ाई HSD
 7 लाइनें
 05/3/2024 I.C. कोठवाल