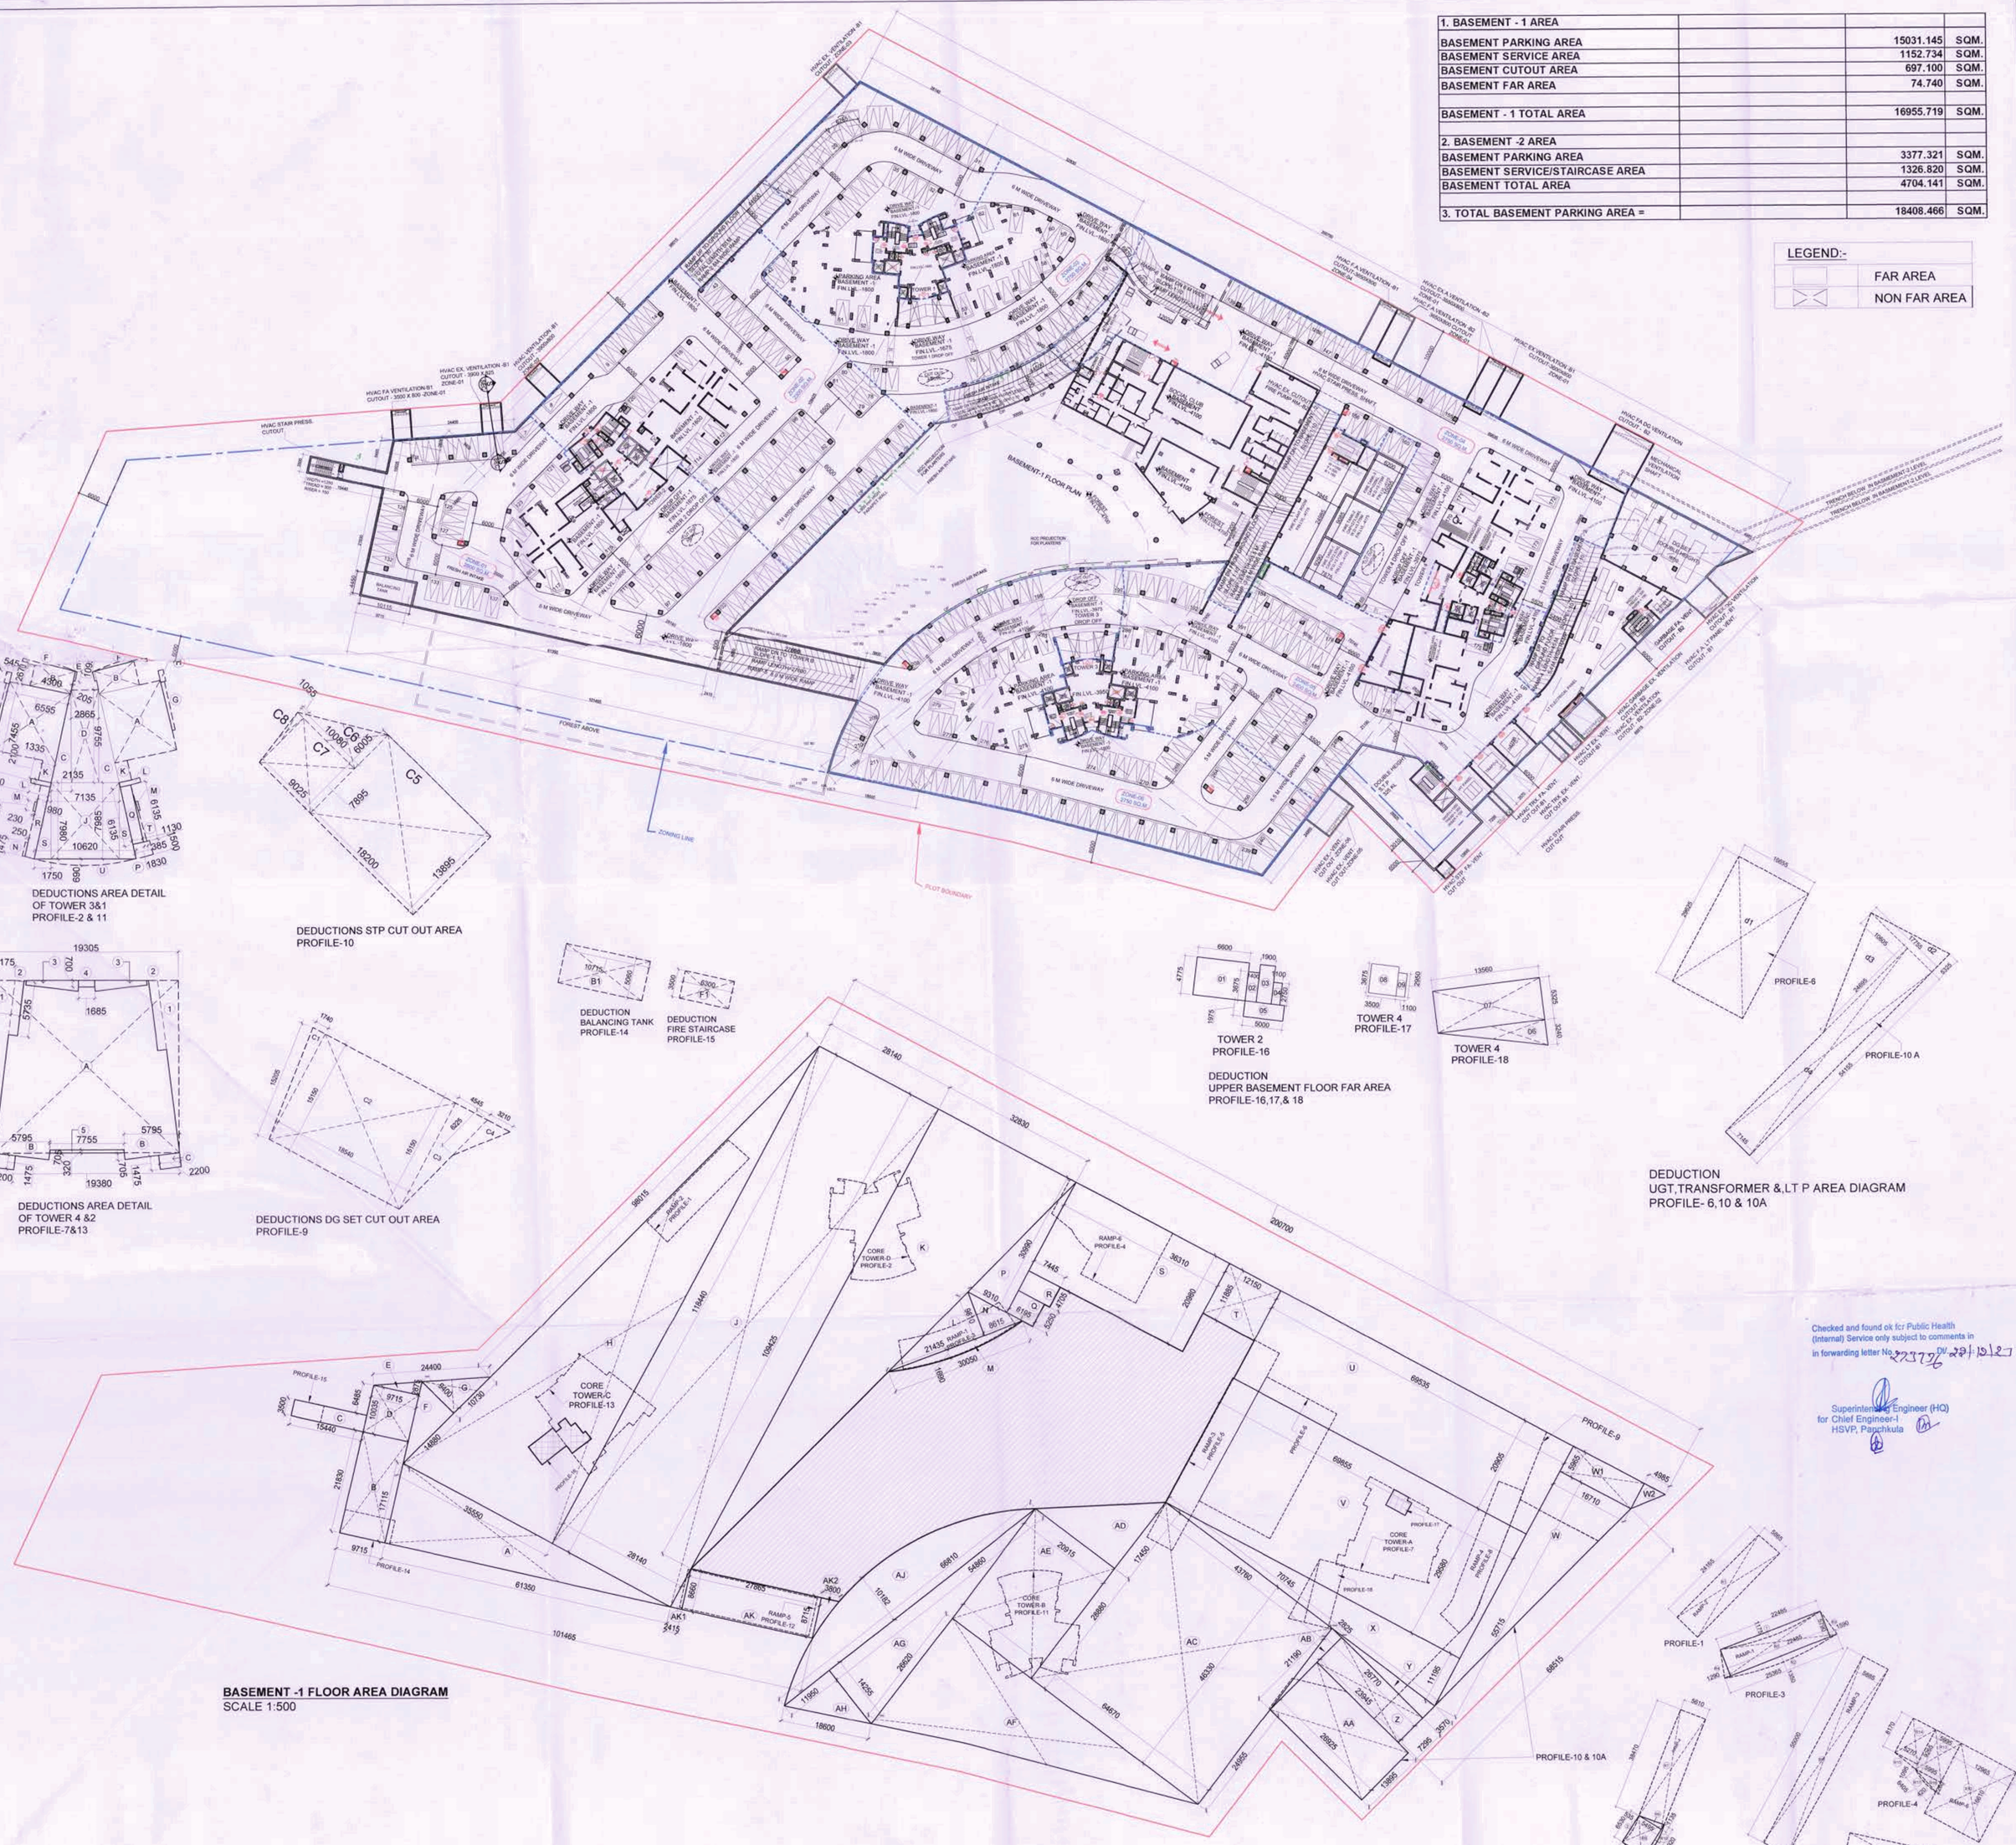
BASEMENT-1 FLOOR PLAN
PLOT BOUNDARY
ZONING LINE
FOREST AREA
8.5M WIDE DRIVEWAY
6.5M WIDE DRIVEWAY
PROFILE-9
PROFILE-10 & 10A
PROFILE-14
PROFILE-15
CORE TOWER-A PROFILE-7
CORE TOWER-B PROFILE-11
CORE TOWER-C PROFILE-13
CORE TOWER-D PROFILE-2
RAMP-1 PROFILE-3
RAMP-2 PROFILE-4
RAMP-3 PROFILE-5
RAMP-4 PROFILE-6
RAMP-5 PROFILE-12
PROFILE-17
PROFILE-18
AK1
AK2
2435
7445
9310
9715
8610
30550
61350
101465
18600
14265
64870
24855
28140
32830
200700
96615
119440
109425
69535
69855
54560
40320
43760
70745
59715
18710
4895
13860
5325
3240
5070
7295
13860
2170
23445
28855
11195
21180
3855
20915
17450
29890
10162
6810
7900
6600
5000
3500
1100
2200
2000
1900
1800
1740
1750
1830
1830
1750
1750
1830
1750
1830
1750
1830