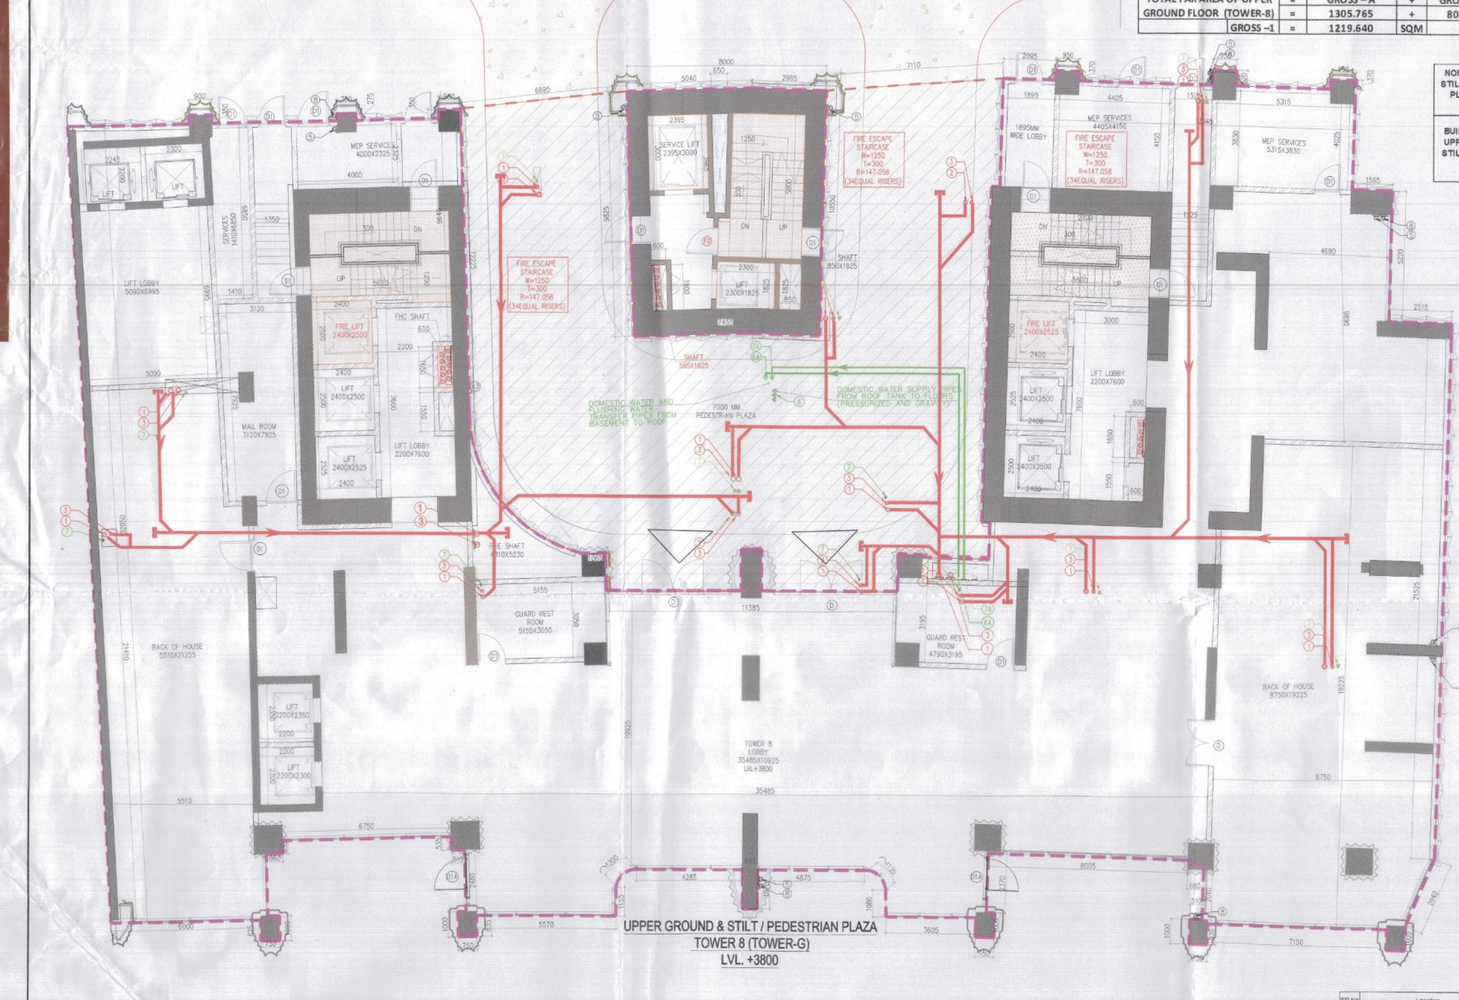

AREA CALCULATION OF UPPER GROUND FLOOR (TOWER-B)											
GROSS – B											
R1	2	X		0.800		X	0.360	=	0.630	SQM	
R2	1	X		0.800		X	0.275	=	0.220	SQM	
R3	0.5	X	8.000	=	7.465	X	0.825	=	3.079	SQM	
R4	1	X		0.800		X	0.275	=	0.220	SQM	
R5	1	X		0.950		X	0.400	=	0.380	SQM	
R6	1	X		0.825		X	0.375	=	0.309	SQM	
R7	1	X		0.800		X	1.570	=	1.042	SQM	
R8	1	X		0.800		X	1.670	=	1.336	SQM	
						TOTAL			80.346		

TOTAL FAR AREA OF UPPER GROUND FLOOR (TOWER-B)	=	GROSS – A	+	GROSS – B	-	GROSS – C	-	GROSS – F	-	GROSS – F1	-	GROSS – F2		
	=	1305.761	+	80.346	-	6.018	-	47.595	-	51.681	-	57.178		
GROSS –1	=	1219.640	SQM											

NON FAR AREA OF STILT / PEDESTRIAN PLAZA (TOWER-B)	=	GROSS – A	+	GROSS – B	+	GROSS – F1	+	GROSS – F2	
	=	332.362	+	5.858	+	51.681	+	57.178	
	=	447.080	SQM						
BUILTUP AREA OF UPPER GROUND & STILT PEDESTRIAN (TOWER-B)	=	FAR AREA	+	NON FAR					
	=	1305.761	+	447.080					
	=	1660.720	SQM						

AREA CALCULATION OF GROUND FLOOR (TOWER-B)										
GROSS – F										
s4	1	X	2.400		X	2.500	=	6.000	SQM	
s5	1	X	2.400		X	2.500	=	6.000	SQM	
s6	1	X	2.400		X	2.500	=	6.000	SQM	
s11	1	X	2.325		X	3.000	=	7.195	SQM	
s15	0.5	X	1.800	+	1.625	X	2.300	=	4.255	SQM
s26	1	X	2.400		X	2.500	=	6.000	SQM	
s27	1	X	2.400		X	2.500	=	6.000	SQM	
s28	1	X	2.400		X	2.500	=	6.000	SQM	
					TOTAL		=	47.565	SQM	
STAIRCASE AREA										
GROSS –F1										
ST1	1	X	5.800		X	3.325	=	19.820	SQM	
ST2	1	X	1.525		X	0.325	=	0.495	SQM	
ST3	1	X	2.900		X	3.325	=	9.643	SQM	
ST4	1	X	0.450		X	1.400	=	0.630	SQM	
ST5	1	X	5.800		X	3.325	=	19.820	SQM	
ST6	1	X	1.525		X	0.325	=	0.495	SQM	
					TOTAL		=	55.661	SQM	
SERVICES AREA										
GROSS –F2										
S1	0.5	X	1.410	+	1.600	X	6.899	=	10.317	SQM
S2	1	X	1.650			X	0.275	=	0.454	SQM
S3	1	X	1.600			X	0.275	=	0.440	SQM
S7	1	X	4.000			X	2.050	=	8.200	SQM
S8	1	X	3.655			X	2.380	=	8.700	SQM
S9	1	X	4.405			X	3.775	=	16.627	SQM
S10	1	X	5.915			X	3.325	=	19.327	SQM
S12	1	X	3.775			X	0.380	=	1.435	SQM
						TOTAL		=	57.178	SQM

AREA CALCULATION OF UPPER GROUND FLOOR (TOWER-B)												
GROSS-A												
NO.	A		B		C				AREA OF – SUB-AUB-SUB-G		Area	
1	15.745	=	32.200	=	35.310	/	2	=	41.5020	434.02.890	252.214	SQM
2	11.650	=	35.310	=	25.060	/	2	=	36.11	7744.003	88.001	SQM
3	7.205	=	25.060	=	24.000	/	2	=	26.1425	7487.158	88.332	SQM
4	7.635	=	24.020	=	16.845	/	2	=	24.15	386.125	19.728	SQM
5	0.860	=	7.635	=	0.615	/	2	=	7.65	0.652	0.667	SQM
6	2.460	=	6.615	=	6.260	/	2	=	7.7925	60.400	7.757	SQM
7	0.335	=	6.290	=	0.000	/	2	=	6.3125	0.205	0.515	SQM
8	0.750	=	0.825	=	1.115	/	2	=	1.345	0.046	0.309	SQM
9	0.335	=	1.115	=	1.100	/	2	=	1.275	0.038	0.183	SQM
10	0.460	=	1.100	=	1.060	/	2	=	1.28	0.043	0.250	SQM
11	0.535	=	0.660	=	0.650	/	2	=	1.0025	0.017	0.177	SQM
12	1.760	=	16.845	=	16.425	/	2	=	17.4325	212.423	14.675	SQM
13	0.750	=	1.500	=	0.950	/	2	=	2.1175	0.513	0.718	SQM
14	0.745	=	16.425	=	11.705	/	2	=	17.2175	1387.883	32.872	SQM
15	0.615	=	11.705	=	11.890	/	2	=	12.17	18.169	4.255	SQM
16	0.750	=	0.740	=	0.535	/	2	=	0.8475	0.018	0.158	SQM
17	0.335	=	1.250	=	1.000	/	2	=	1.5	0.141	0.375	SQM
18	0.445	=	1.250	=	1.080	/	2	=	1.3425	0.038	0.166	SQM
19	1.155	=	1.080	=	0.835	/	2	=	1.18	0.030	0.172	SQM
20	5.460	=	5.570	=	5.660	/	2	=	5.6125	16.147	3.217	SQM
21	2.460	=	11.890	=	15.225	/	2	=	16.1675	823.181	28.705	SQM
21a	0.445	=	15.225	=	16.995	/	2	=	17.35	194.165	13.951	SQM
22	5.660	=	16.995	=	16.845	/	2	=	17.1425	12.665	3.544	SQM
23	1.695	=	16.845	=	12.955	/	2	=	17.745	162.182	20.364	SQM
24	0.800	=	12.955	=	11.995	/	2	=	13.0475	16.015	3.165	SQM
25	4.285	=	11.995	=	12.290	/	2	=	12.1375	20.123	4.495	SQM
26	4.875	=	12.290	=	11.255	/	2	=	13.915	579.221	24.067	SQM
27	5.610	=	11.255	=	11.985	/	2	=	14.0075	749.757	27.393	SQM
28	1.155	=	11.985	=	13.940	/	2	=	15.4675	860.480	29.333	SQM
29	2.370	=	4.140	=	4.365	/	2	=	5.2725	5.048	2.259	SQM
30	0.465	=	4.140	=	3.765	/	2	=	5.445	23.270	4.824	SQM
31	1.080	=	3.765	=	3.605	/	2	=	4.125	3.790	1.947	SQM
32	0.340	=	0.465	=	0.785	/	2	=	0.798	0.045	0.032	SQM
33	0.785	=	0.785	=	1.250	/	2	=	1.41	0.198	0.207	SQM
34	0.755	=	1.250	=	1.050	/	2	=	1.15	0.141	0.375	SQM
35	5.450	=	13.940	=	11.155	/	2	=	16.1725	823.083	28.689	SQM
36	8.655	=	11.155	=	15.855	/	2	=	17.5075	1746.418	41.790	SQM
37	3.880	=	15.855	=	14.490	/	2	=	17.1275	743.161	27.259	SQM
38	1.750	=	2.665	=	3.880	/	2	=	4.5125	3.115	1.876	SQM
39	0.955	=	1.790	=	1.505	/	2	=	2.08	0.513	0.715	SQM
40	0.355	=	0.955	=	0.955	/	2	=	1.0525	0.042	0.207	SQM
41	0.755	=	15.170	=	14.490	/	2	=	15.3075	5.918	3.432	SQM
42	0.665	=	0.755	=	0.955	/	2	=	0.8975	0.011	0.106	SQM
43	2.010	=	9.245	=	8.615	/	2	=	10.435	85.187	9.283	SQM
43a	0.355	=	9.615	=	9.455	/	2	=	10.075	1.082	1.131	SQM
44	3.435	=	9.440	=	7.155	/	2	=	10.0125	107.482	10.345	SQM
45	0.770	=	3.435	=	2.945	/	2	=	3.5725	0.875	0.933	SQM
46	0.770	=	1.250	=	0.825	/	2	=	1.4075	0.046	0.309	SQM
47	0.790	=	1.090	=	1.250	/	2	=	1.5	0.141	0.375	SQM
48	0.295	=	0.830	=	1.050	/	2	=	1.0775	0.018	0.150	SQM
49	0.510	=	1.050	=	1.270	/	2	=	1.395	0.065	0.256	SQM
50	0.700	=	1.250	=	1.060	/	2	=	1.5	0.141	0.375	SQM
51	9.345	=	24.060	=	21.525	/	2	=	27.4275	5636.916	99.151	SQM
52	15.175	=	24.060	=	29.845	/	2	=	30.01	2451.205	156.656	SQM
53	3.915	=	20.845	=	18.085	/	2	=	21.0025	181.429	12.723	SQM
54	1.465	=	17.820	=	16.685	/	2	=	19.01	137.163	11.743	SQM
55	5.475	=	19.760	=	17.920	/	2	=	21.575	2301.024	48.011	SQM
56	1.595	=	5.620	=	5.470	/	2	=	6.5425	72.129	4.165	SQM
57	4.625	=	22.755	=	19.760	/	2	=	23.27	809.502	39.452	SQM
58	12.645	=	17.940	=	22.750	/	2	=	26.3525	1109.314	107.329	SQM
59	0.325	=	17.380	=	17.845	/	2	=	18.1275	8.391	2.897	SQM
60	4.825	=	13.490	=	17.985	/	2	=	18.145	186.398	13.431	SQM
60a	2.095	=	4.825	=	4.050	/	2	=	5.4075	20.793	4.557	SQM
61	0.325	=	13.490	=	13.475	/	2	=	13.645	4.705	2.190	SQM
								TOTAL		=	1305.761	SQM

NON FAR AREA CALCULATION OF STILT / PEDESTRIAN PLAZA (TOWER-B)												
GROSS-A												
NO.	A		B		C				AREA OF – SUB-AUB-SUB-G		Area	
1	8.875	=	9.640	=	11.725	/	2	=	14.92	118.149	32.031	SQM
2	8.875	=	11.725	=	8.635	/	2	=	14.125	1014.01	32.779	SQM
3	2.075	=	10.395	=	8.585	/	2	=	11.0125	0.000	2.848	SQM
4	3.115	=	7.835	=	8.985	/	2	=	8.09	44.017	2.814	SQM
5	5.900	=	9.460	=	10.300	/	2	=	10.3625	12.611	4.264	SQM
6	1.570	=	5.500	=	5.710	/	2	=	6.04	12.056	4.143	SQM
7	1.670	=	5.710	=	5.460	/	2	=	6.42	22.285	4.159	SQM
8	1.400	=	8.760	=	9.910	/	2	=	11.035	2.984	14.824	SQM
8a	1.345	=	9.910	=	10.625	/	2	=	10.94	14.857	3.656	SQM
9	2.860	=	10.625	=	13.270	/	2	=	12.7925	14.342	12.066	SQM
10	3.305	=	13.270	=	9.135	/	2	=	13.455	347.587	23.461	SQM
11	0.885	=	2.960	=	3.915	/	2	=	3.4175	1.984	3.449	SQM
12	1.885	=	5.100	=	4.890	/	2	=	5.4975	11.984	3.444	SQM
13	1.885	=	4.890	=	5.400	/	2	=	5.5425	16.201	4.495	SQM
14	3.480	=	8.260	=	5.575	/	2	=	6.3075	0.000	6.327	SQM
15	3.325	=	5.575	=	3.875	/	2	=	6.9875	0.000	9.333	SQM
16	2.555	=	3.875	=	3.555	/	2	=	3.915	0.023	0.855	SQM
17	1.485	=	2.960	=	2.460	/	2	=	2.715	0.014	0.135	SQM
18	1.485	=	2.460	=	3.005	/	2	=	3.3925	0.063	1.191	SQM
19	8.885	=	2.960	=	9.915	/	2	=	13.8525	148.031	36.813	SQM
20	4.735	=	9.915	=	7.375	/	2	=	11.9625	49.180	24.499	SQM
21	6.735	=	10.960	=	13.015	/	2	=	14.845	186.397	31.521	SQM
22	6.200	=	13.015	=	8.815	/	2	=	13.365	153.475	20.858	SQM
23	4.015	=	7.560	=	4.365	/	2	=	9.715	28.523	15.745	SQM
24	0.375	=	4.365	=	4.350	/	2	=	4.5175	0.550	0.791	SQM
								TOTAL		=	332.362	SQM

AREA CALCULATION OF 1ST TO 14TH,16TH TO 22ND & 24TH TO 28TH (TOWER-G)										
GROSS-A										
NO.	A		B		C				AREA OF – SUB-AUB-SUB-G		Area	
1	3.105	+	4.705	+	1.870	/	2	=	4.64	9.387	3.856	SQM
2	9.320	+	28.815	+	28.410	/	2	=	28.71	8.787	2.661	SQM
3	4.705	+	32.305	+	28.810	/	2	=	32.335	4825.428	69.439	SQM
4	0.885	+	0.900	+	1.260	/	2	=	1.5225	0.158	0.398	SQM
5	1.260	+	0.460	+	0.985	/	2	=	1.3075	0.049	0.222	SQM
6	2.950	+	0.985	+	2.025	/	2	=	2.39	0.170	0.413	SQM
7	0.860	+	30.335	+	27.500	/	2	=	30.3925	138.718	11.778	SQM
8	0.940	+	29.000	+	27.500	/	2	=	31.195	6322.348	79.513	SQM
9	0.110	+	29.070	+	29.004	/	2	=	29.105	2.215	1.488	SQM
10	0.910	+	28.755	+	29.070	/	2	=	29.3675	152.265	12.340	SQM
11	4.835	+	32.135	+	28.755	/	2	=	32.8475	2773.865	52.667	SQM
12	4.510	+	4.835	+	3.705	/	2	=	4.9125	22.205	4.712	SQM
13	1.325	+	3.275	+	2.615	/	2	=	3.6625	0.000	1.907	SQM
13a	1.325	+	1.175	+	0.615	/	2	=	1.5875	0.131	0.361	SQM
14	0.860	+	3.275	+	3.485	/	2	=	4.1525	1.671	1.393	SQM
15	0.860	+	0.860	+	0.875	/	2	=	1.2675	0.102	0.319	SQM
16	0.455	+	0.875	+	0.750	/	2	=	1.04	0.029	0.171	SQM
17	3.040	+	32.135	+	33.440	/	2	=	34.3625	1998.802	44.708	SQM
18	0.115	+	3.035	+	3.040	/	2	=	3.095	0.030	0.174	SQM
19	1.225	+	33.440	+	33.180	/	2	=	35.42	4807.367	70.010	SQM
20	11.305	+	33.180	+	30.550	/	2	=	36.4525	3776.617	29.725.684	SQM
20a	8.275	+	30.890	+	30.550	/	2	=	34.8525	15831.893	125.625	SQM
21	3.655	+	30.000	+	30.550	/	2	=	32.1025	2945.622	54.598	SQM
22	2.735	+	30.000	+	30.455	/	2	=	31.0825	1858.742	40.728	SQM
23	2.885	+	28.675	+	30.455	/	2	=	34.205	13672.268	119.928	SQM
24	7.885	+	5.490	+	3.910	/	2	=	8.6925	87.201	1.487	SQM
25	5.040	+	5.490	+	2.170	/	2	=	6.35	29.903	5.468	SQM
26	2.985	+	2.380	+	3.910	/	2	=	4.5775	12.448	3.528	SQM
27	6.510	+	30.440	+	29.675	/	2	=	33.3025	8527.755	96.580	SQM
28	11.675	+	34.615	+	30.440	/	2	=	38.365	30004.744	174.799	SQM
29	5.350	+	36.625	+	34.655	/	2	=	38.315	7812.484	88.388	SQM
30	6.735	+	36.250	+	36.625	/	2	=	38.625	142.205	11.925	SQM
31	0.300	+	0.675	+	0.735	/	2	=	0.855	0.010	0.101	SQM
32	4.660	+	32.435	+	36.030	/	2	=	36.5825	2693.187	51.898	SQM
33	6.090	+	36.030	+	38.290	/	2	=	38.715	8405.065	91.478	SQM
34	5.845	+	32.435	+	30.100	/	2	=	34.22	6900.844	83.071	SQM
35	4.385	+	30.100	+	26.800	/	2	=	33.8475	1694.859	41.168	SQM
36	0.875	+	4.395	+	4.290	/	2	=	4.83	4.374	2.091	SQM
36a	0.890	+	0.400	+	0.975	/	2	=	1.1325	0.032	0.178	SQM
37	5.135	+	4.290	+	4.350	/	2	=	4.9875	0.088	2.345	SQM
38	1.835	+	3.505	+	4.550	/	2	=	4.945	0.673	3.110	SQM
38a	0.590	+	3.505	+	3.500	/	2	=	3.9475	0.025	0.157	SQM
39	1.795	+	1.835	+	0.400	/	2	=	2.015	0.129	0.369	SQM
40	4.585	+	13.290	+	13.315	/	2	=	13.345	61.118	7.918	SQM
41	1.520	+	3.085	+	2.685	/	2	=	3.845	4.156	2.041	SQM
42	0.890	+	1.070	+	0.800	/	2	=	1.29	0.071	0.367	SQM
43	0.890	+	0.800	+	0.675	/	2	=	1.28	0.071	0.367	SQM
44	13.090	+	18.505	+	3.480	/	2	=	18.6575	42.854	6.548	SQM
45	7.490	+	24.595	+	18.505	/	2	=	26.395	2140.844	46.287	SQM
46	5.330	+	24.595	+	26.800	/	2	=	28.3625	3845.554	62.013	SQM
47	0.745	+	4.505	+	7.490	/	2	=	7.6275	3.876	1.726	SQM
48	4.510	+	4.640	+	6.920	/	2	=	7.855	95.410	9.819	SQM
49	0.950	+	1.090	+	0.475	/	2	=	1.2425	0.051	0.226	SQM
49a	1.060	+	4.440	+	3.650	/	2	=	4.475	0.548	0.782	SQM
50	0.150	+	3.450	+	5.445	/	2	=	5.5225	0.087	0.358	SQM
51	1.480	+	2.950	+	1.775	/	2	=	2.505	0.021	0.109	SQM
52	1.775	+	2.820	+	1.345	/	2	=	2.9875	0.050	0.322	SQM
53	2.820	+	5.480	+	3.940	/	2	=	5.82	5.904	2.430	SQM
54	0.150	+	1.345	+	1.350	/	2	=	1.4225	0.010	0.101	SQM
55	1.695	+	5.845	+	5.870	/	2	=	6.7	23.845	4.983	SQM
								TOTAL		=	1678.100	SQM

TOTAL FAR AREA OF 1ST TO 14TH,16TH TO 22ND & 24TH TO 28TH FLOOR (TOWER-G)	=	GROSS – A	+	GROSS – B	+	GROSS – C	-	GROSS – D	-	GROSS –E	-	GROSS –F
	=	1678.100	+	51.528	+	4.773	-	18.294	-	76.435	-	55.681
GROSS –1	=	1583.991	SQM									

DEDUCTION UPPER GROUND FLOOR																			
GROSS –C																			
C1	3.14	X	5.975	X	5.975	X	74	/	360	-	0.5	X	5.975	-	1.205	X	7.205	=	0.859 SQM
C1	3.14	X	0.820	X	0.820	X	84	/	360	-	0.5	X	0.820	-	0.210	X	1.205	=	0.159 SQM
C3	3.14	X	0.840	X	0.840	X	87	/	360	-	0.5	X	0.840	-	0.240	X	1.155	=	0.207 SQM
																	TOTAL	=	1.225 SQM

ADDITIONAL AREA CALCULATION OF STILT/ PEDESTRIAN PLAZA TOWER-B																			
GROSS – B																			
A	3.14	X	5.875	X	5.875	X	74	/	360	-	0.5	X	5.875	-	1.205	X	7.205	=	0.859 SQM
																	TOTAL	=	0.859 SQM

ADDITIONAL AREA CALCULATION OF TYPICAL FLOOR TOWER-B																			
GROSS – B																			
a1	3.14	X	1.260	X	3.280	X	126	/	360	-	0.5	X	3.280	-	1.770	X	5.800	=	7.369 SQM
a1a	3.14	X	1.485	X	1.485	X	75	/	360	-	0.5	X	1.485	-	0.330	X	1.815	=	0.435 SQM
a2	3.14	X	1.040	X	3.640	X	57	/	360	-	0.5	X	3.640	-	0.445	X	3.485	=	1.020 SQM
a3	3.14	X	1.350	X	3.350	X	25	/	360	-	0.5	X	3.350	-	0.200	X	3.550	=	0.309 SQM
a4	3.14	X	1.355	X	7.355	X	41	/	360	-	0.5	X	7.355	-	0.200	X	7.555	=	1.793 SQM
a5	3.14	X	8.980	X	8.980	X	38	/	360	-	0.5	X	8.980	-	0.495	X	9.475	=	1.824 SQM
a6	3.14	X	6.200	X	6.200	X	51	/	360	-	0.5	X	6.200	-	0.605	X	6.330	=	2.189 SQM
a7	3.14	X	3.000	X	3.000	X	97	/	360	-	0.5	X	3.000	-	1.000	X	4.510	=	3.150 SQM
a8	3.14	X	3.400	X	3.400	X	164	/	360	-	0.5	X	1.400	-	1.200	X	2.940	=	2.510 SQM
a9	3.14	X	11.700	X	11.700	X	41	/	360	-	0.5	X	11.700	-	0.730	X	8.130	=	3.265 SQM
a10	3.14	X	2.955	X	2.955	X	73	/	360	-	0.5	X	2.955	-	0.570	X	3.500	=	1.355 SQM
a11	3.14	X	5.400	X	5.400	X	29	/	360	-	0.5	X	5.400	-	0.295	X	4.660	=	1.138 SQM
a12	3.14	X	2.800	X	2.800	X	148	/	360	-	0.5	X	2.800	-	1.270	X	5.330	=	7.777 SQM
a13	3.14	X	4.000	X	4.000	X	90	/	360	-	0.5	X	4.000	-	1.300	X	6.510	=	6.033 SQM
a14	3.14	X	6.800	X	6.800	X	75	/	360	-	0.5	X	6.800	-	1.405	X	8.275	=	7.927 SQM
a15	3.14	X	2.500	X	2.500	X	115	/	360	-	0.5	X	2.500	-	1.160	X	4.220	=	3.442 SQM
																	TOTAL	=	51.528 SQM

DEDUCTION AREA																			
GROSS-D																			
D1	3.14	X	14.400	X	14.400	X	46	/	360	-	0.5	X	14.400	-	1.155	X	11.305	=	8.330 SQM
D2	3.14	X	14.400	X	14.400	X	48	/	360	-	0.5	X	14.400	-	1.235	X	11.675	=	8.964 SQM
																	TOTAL	=	19.294 SQM

AREA CALCULATION OF 1ST TO 14TH,16TH TO 22ND & 24TH TO 28TH (TOWER-E)										
GROSS –E										
ss1	1	X	1.950		X	0.610	=	1.800	SQM	
ss2	1	X	1.265		X	0.660	=	0.724	SQM	
ss3	1	X	0.800		X	0.700	=	0.420	SQM	
ss4	1	X	0.940		X	1.320	=	1.109	SQM	
ss5	1	X	0.940		X	1.320	=	1.109	SQM	
ss6	1	X	0.920		X	0.760	=	0.434	SQM	
ss7	1	X	0.920		X	0.700	=	0.434	SQM	
ss8	1	X	2.940		X	1.320	=	3.365	SQM	
ss9	1	X	2.400		X	2.500	=	6.000	SQM	
ss10	1	X	2.400		X	2.500	=	6.000	SQM	
ss11	1	X	2.400		X	2.500	=	6.000	SQM	
ss12	1	X	0.600		X	1.850	=	0.900	SQM	
ss13	1	X	0.600		X	1.850	=	0.900	SQM	
ss14	1	X	2.395		X	3.000	=	7.185	SQM	
ss15	0.5	X	0.650	+	0.520	X	2.345	=	1.372	SQM
ss16	0.5	X	0.420	+	0.510	X	1.590	=	0.739	SQM
ss17	1	X	1.500			X	1.800	=	1.080	SQM
ss18	0.5	X	1.905	+	1.825	X	2.300	=	4.390	SQM
ss19	1	X	1.850			X	1.825	=	1.561	SQM
ss17	1	X	1.500			X	0.600	=	0.900	SQM
ss18	0.5	X	0.850	+	0.825	X	1.040	=	0.871	SQM
ss19	0.5	X	0.815	+	0.795	X	0.765	=	0.616	SQM
s20	0.5	X	1.880	+	1.980	X	1.600	=	3.088	SQM
s22	0.5	X	0.825	+	0.790	X	1.365	=	1.102	SQM
s23a	1	X	1.635			X	1.215	=	0.772	SQM
s23	1	X	0.835			X	1.215	=	0.772	SQM
s24	1	X	1.350			X	1.490	=	2.243	SQM
s25	1	X	1.350			X	0.600	=	0.900	SQM
s26	1	X	2.400			X	2.500	=	6.000	SQM
s27	1	X	2.400			X	2.500	=	6.000	SQM
s28	1	X	2.400			X	2.500	=	6.000	SQM
s29	0.5	X	1.395	+	1.135	X	0.700	=	0.882	SQM
s30	1	X	1.630			X	0.460	=	0.750	SQM
s31	1	X	0.930			X	1.850	=	1.720	SQM
s32	1	X	0.930			X	1.550	=	0.930	SQM
s33	1	X	1.485			X	0.700	=	1.040	SQM
s35	1	X	1.500			X	0.700	=	1.050	SQM
							TOTAL	=	76.435	
STAIRCASE AREA										
GROSS –F										
ST1	1	X	5.800		X	3.325	=	19.820