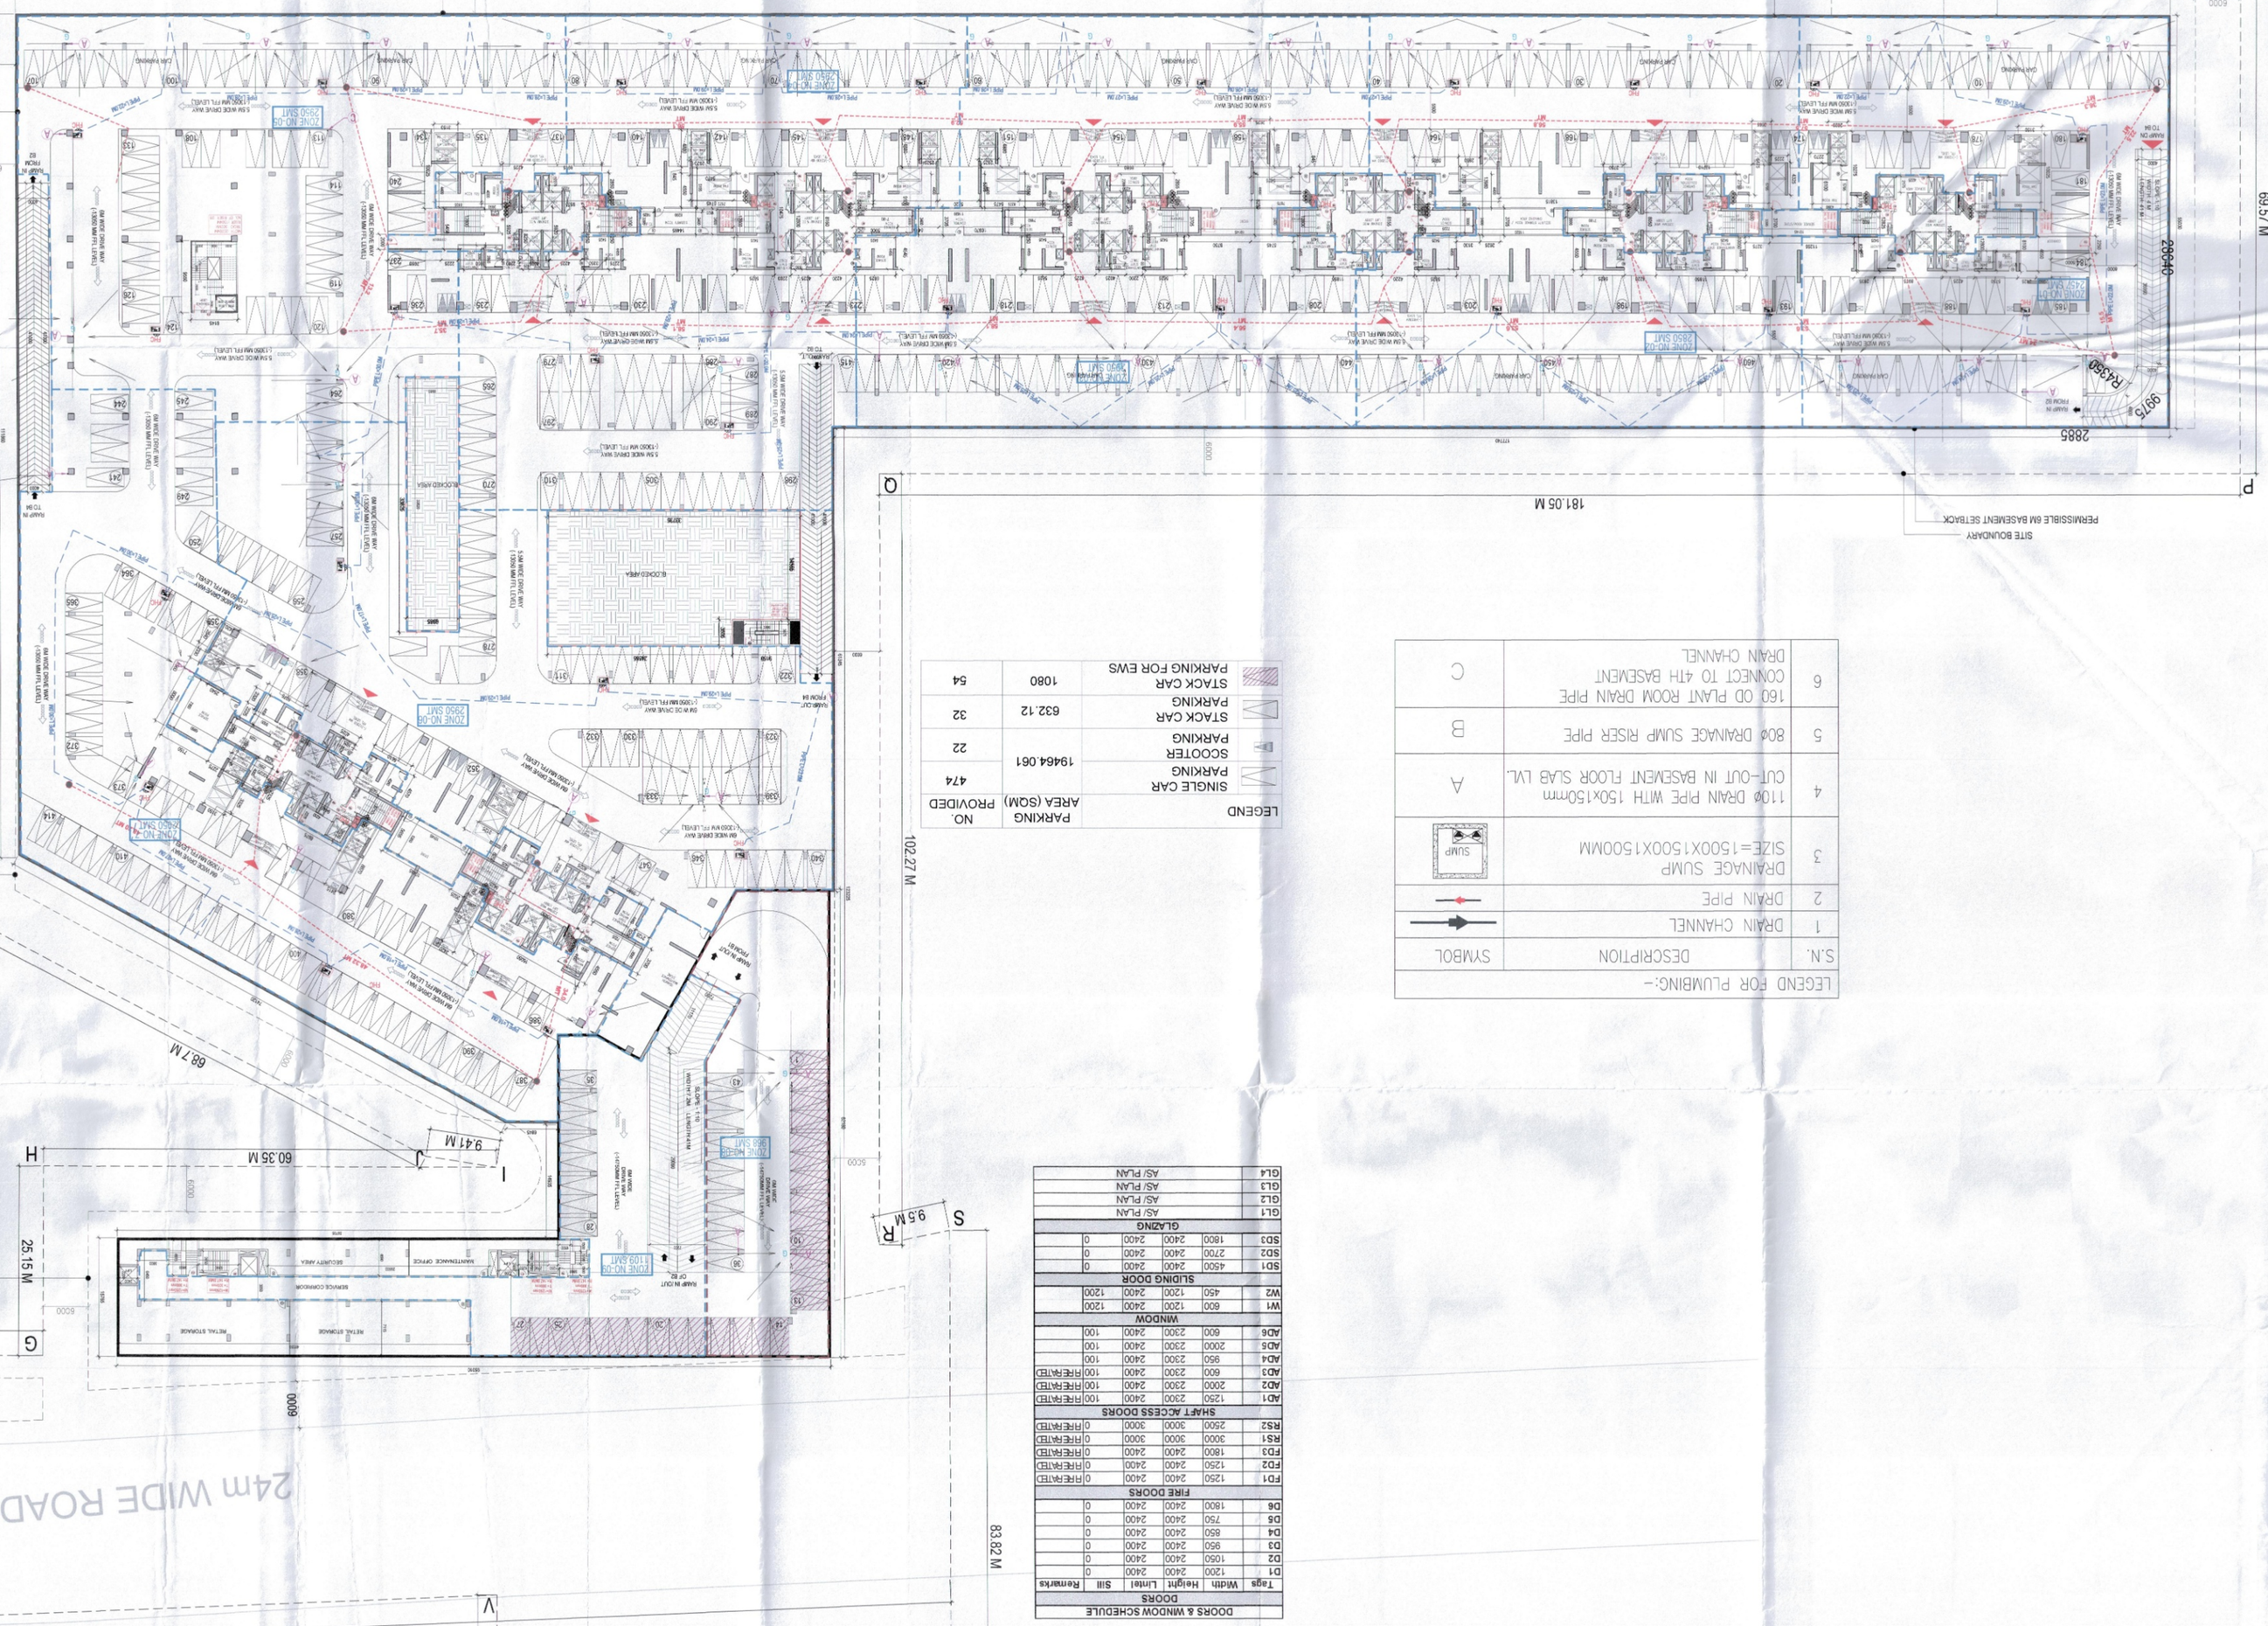
24m WIDE ROAD
PERMISSIBLE BM BASEMENT SETBACK
SITE BOUNDARY
PERMISSIBLE BM SETBACK
241.23 M
241.4 M
181.05 M
102.27 M
83.82 M
69.57 M
125.73 M
88.7 M
88.85 M
60.35 M
25.15 M
9.5 M
2.51 M
ZONE NO-01 2890 SMT
ZONE NO-02 2890 SMT
ZONE NO-03 2890 SMT
ZONE NO-04 2890 SMT
ZONE NO-05 2890 SMT
ZONE NO-06 2890 SMT
ZONE NO-07 2890 SMT
ZONE NO-08 2890 SMT
ZONE NO-09 2890 SMT
ZONE NO-10 2890 SMT
ZONE