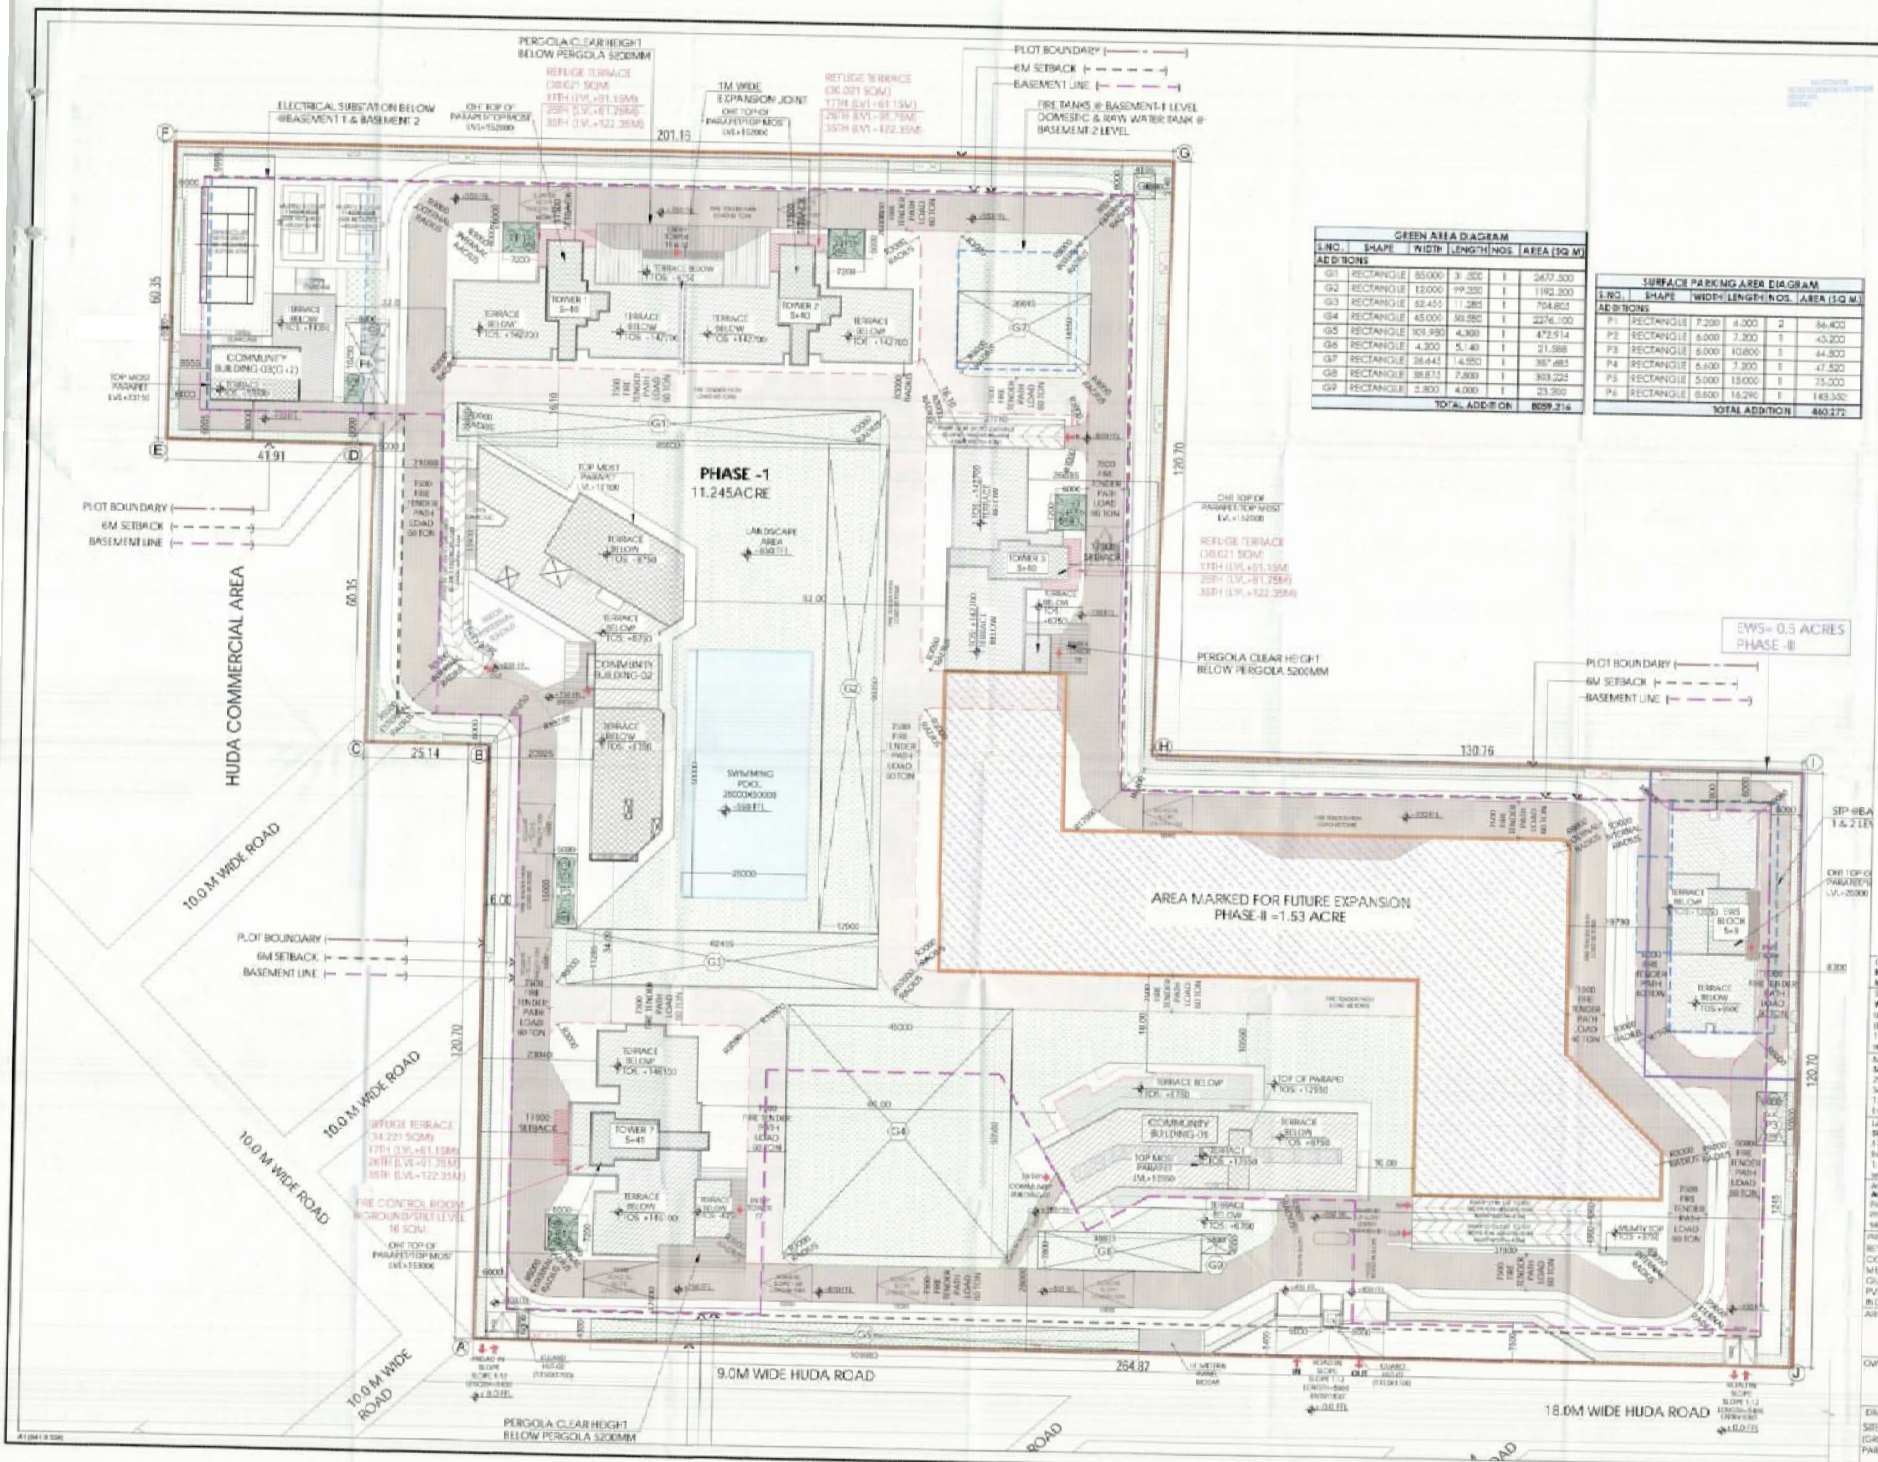

GREEN AREA DIAGRAM					
S.NO.	SHAPE	WIDTH	LENGTH	NOS.	AREA (SQ.M)
ADDITIONS					
G1	RECTANGLE	85.000	31.200	1	2677.500
G2	RECTANGLE	12.000	99.350	1	1192.200
G3	RECTANGLE	62.455	11.285	1	704.803
G4	RECTANGLE	45.000	50.580	1	2276.100
G5	RECTANGLE	109.980	4.300	1	472.914
G6	RECTANGLE	4.300	5.140	1	21.988
G7	RECTANGLE	26.645	14.550	1	387.683
G8	RECTANGLE	38.875	7.800	1	303.225
G9	RECTANGLE	5.800	4.000	1	23.200
				TOTAL ADDITION	8059.216

SURFACE PARKING AREA DIAGRAM					
S.NO.	SHAPE	WIDTH	LENGTH	NOS.	AREA (SQ.M.)
ADDITIONS					
P1	RECTANGLE	7.200	6.000	2	86.400
P2	RECTANGLE	6.000	7.200	1	43.200
P3	RECTANGLE	6.000	10.800	1	64.800
P4	RECTANGLE	6.600	7.200	1	47.520
P5	RECTANGLE	5.000	15.000	1	75.000
P6	RECTANGLE	8.800	16.290	1	143.352
				TOTAL ADDITION	460.272