SECTIONS AND ELEVATIONS_200

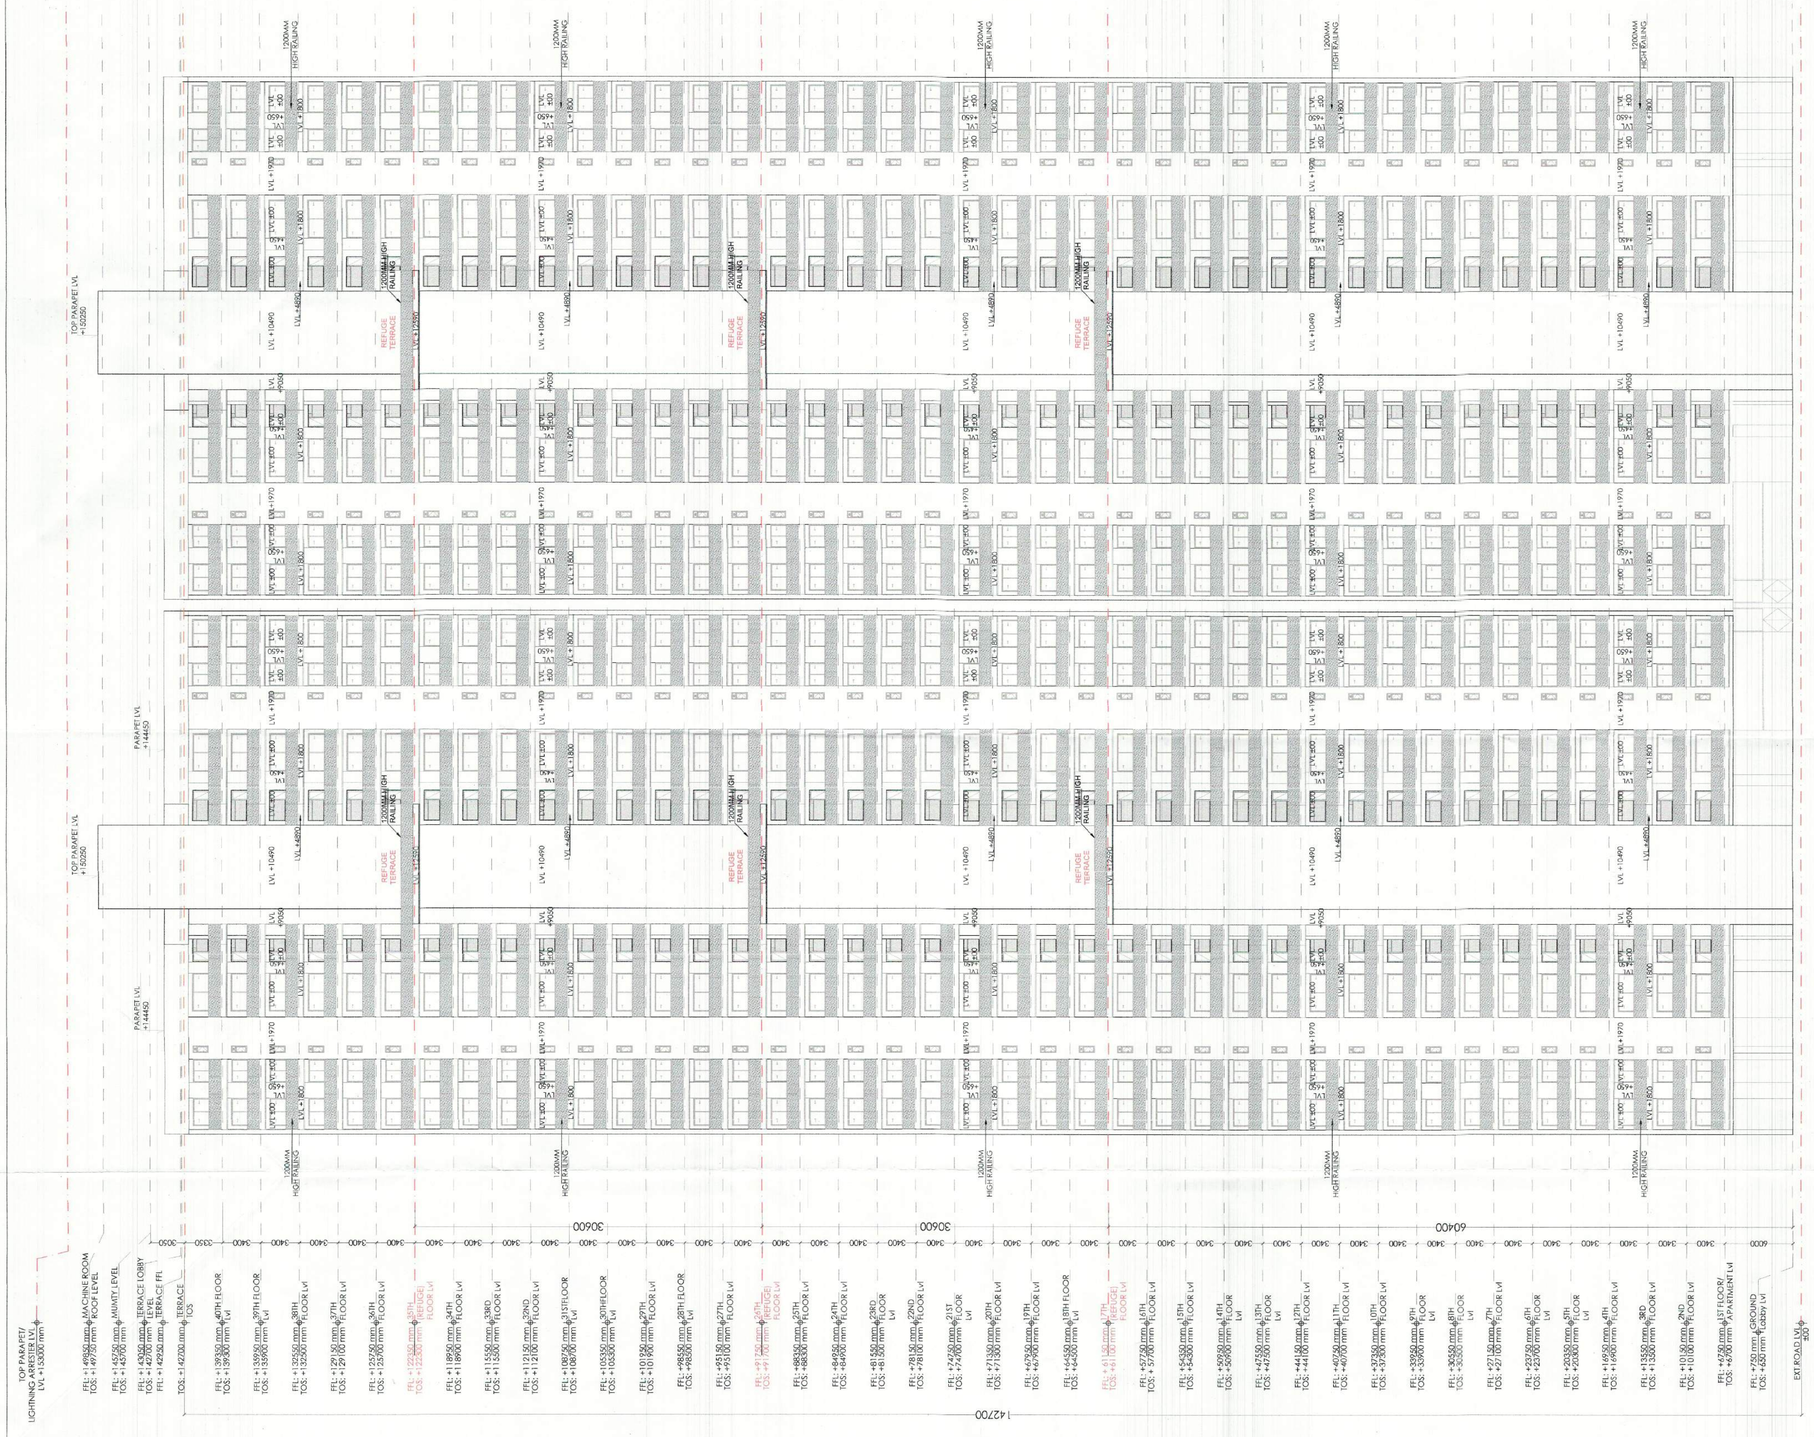
TOP PARAPET LVL +150250
PARAPET LVL +144450
TOP PARAPET LVL +150250
PARAPET LVL +144450
1200MM HIGH RAILING
REFUGE TERRACE
LVL +10490
LVL +4850
LVL +1800
LVL +1970
LVL +1800
LVL +1970
LVL +1800
LVL +1970