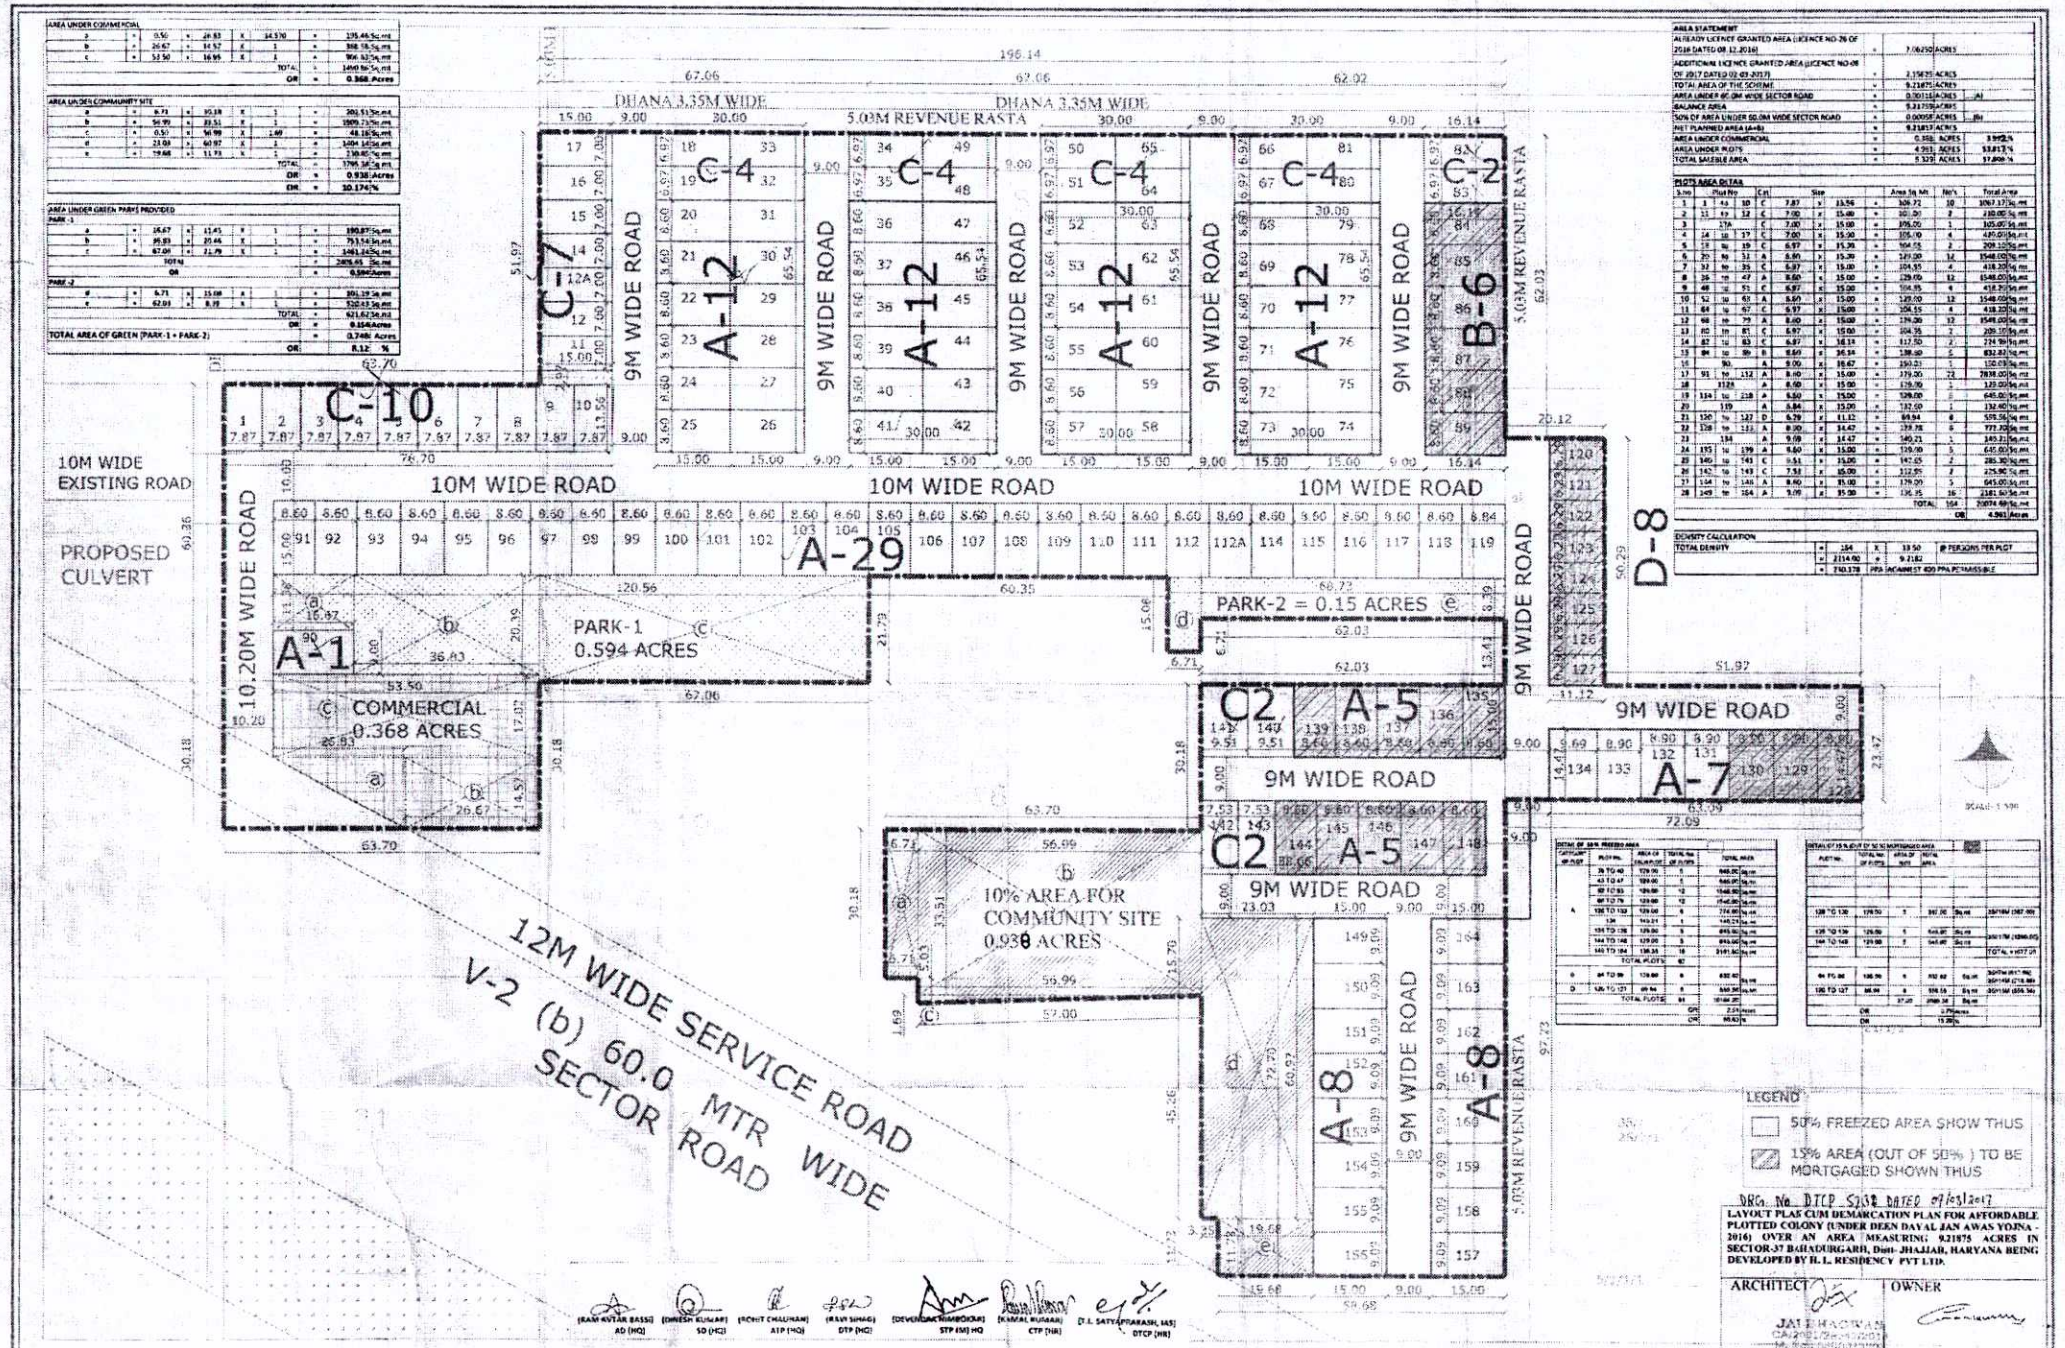

LAYOUT CUM DEMARCATION PLAN