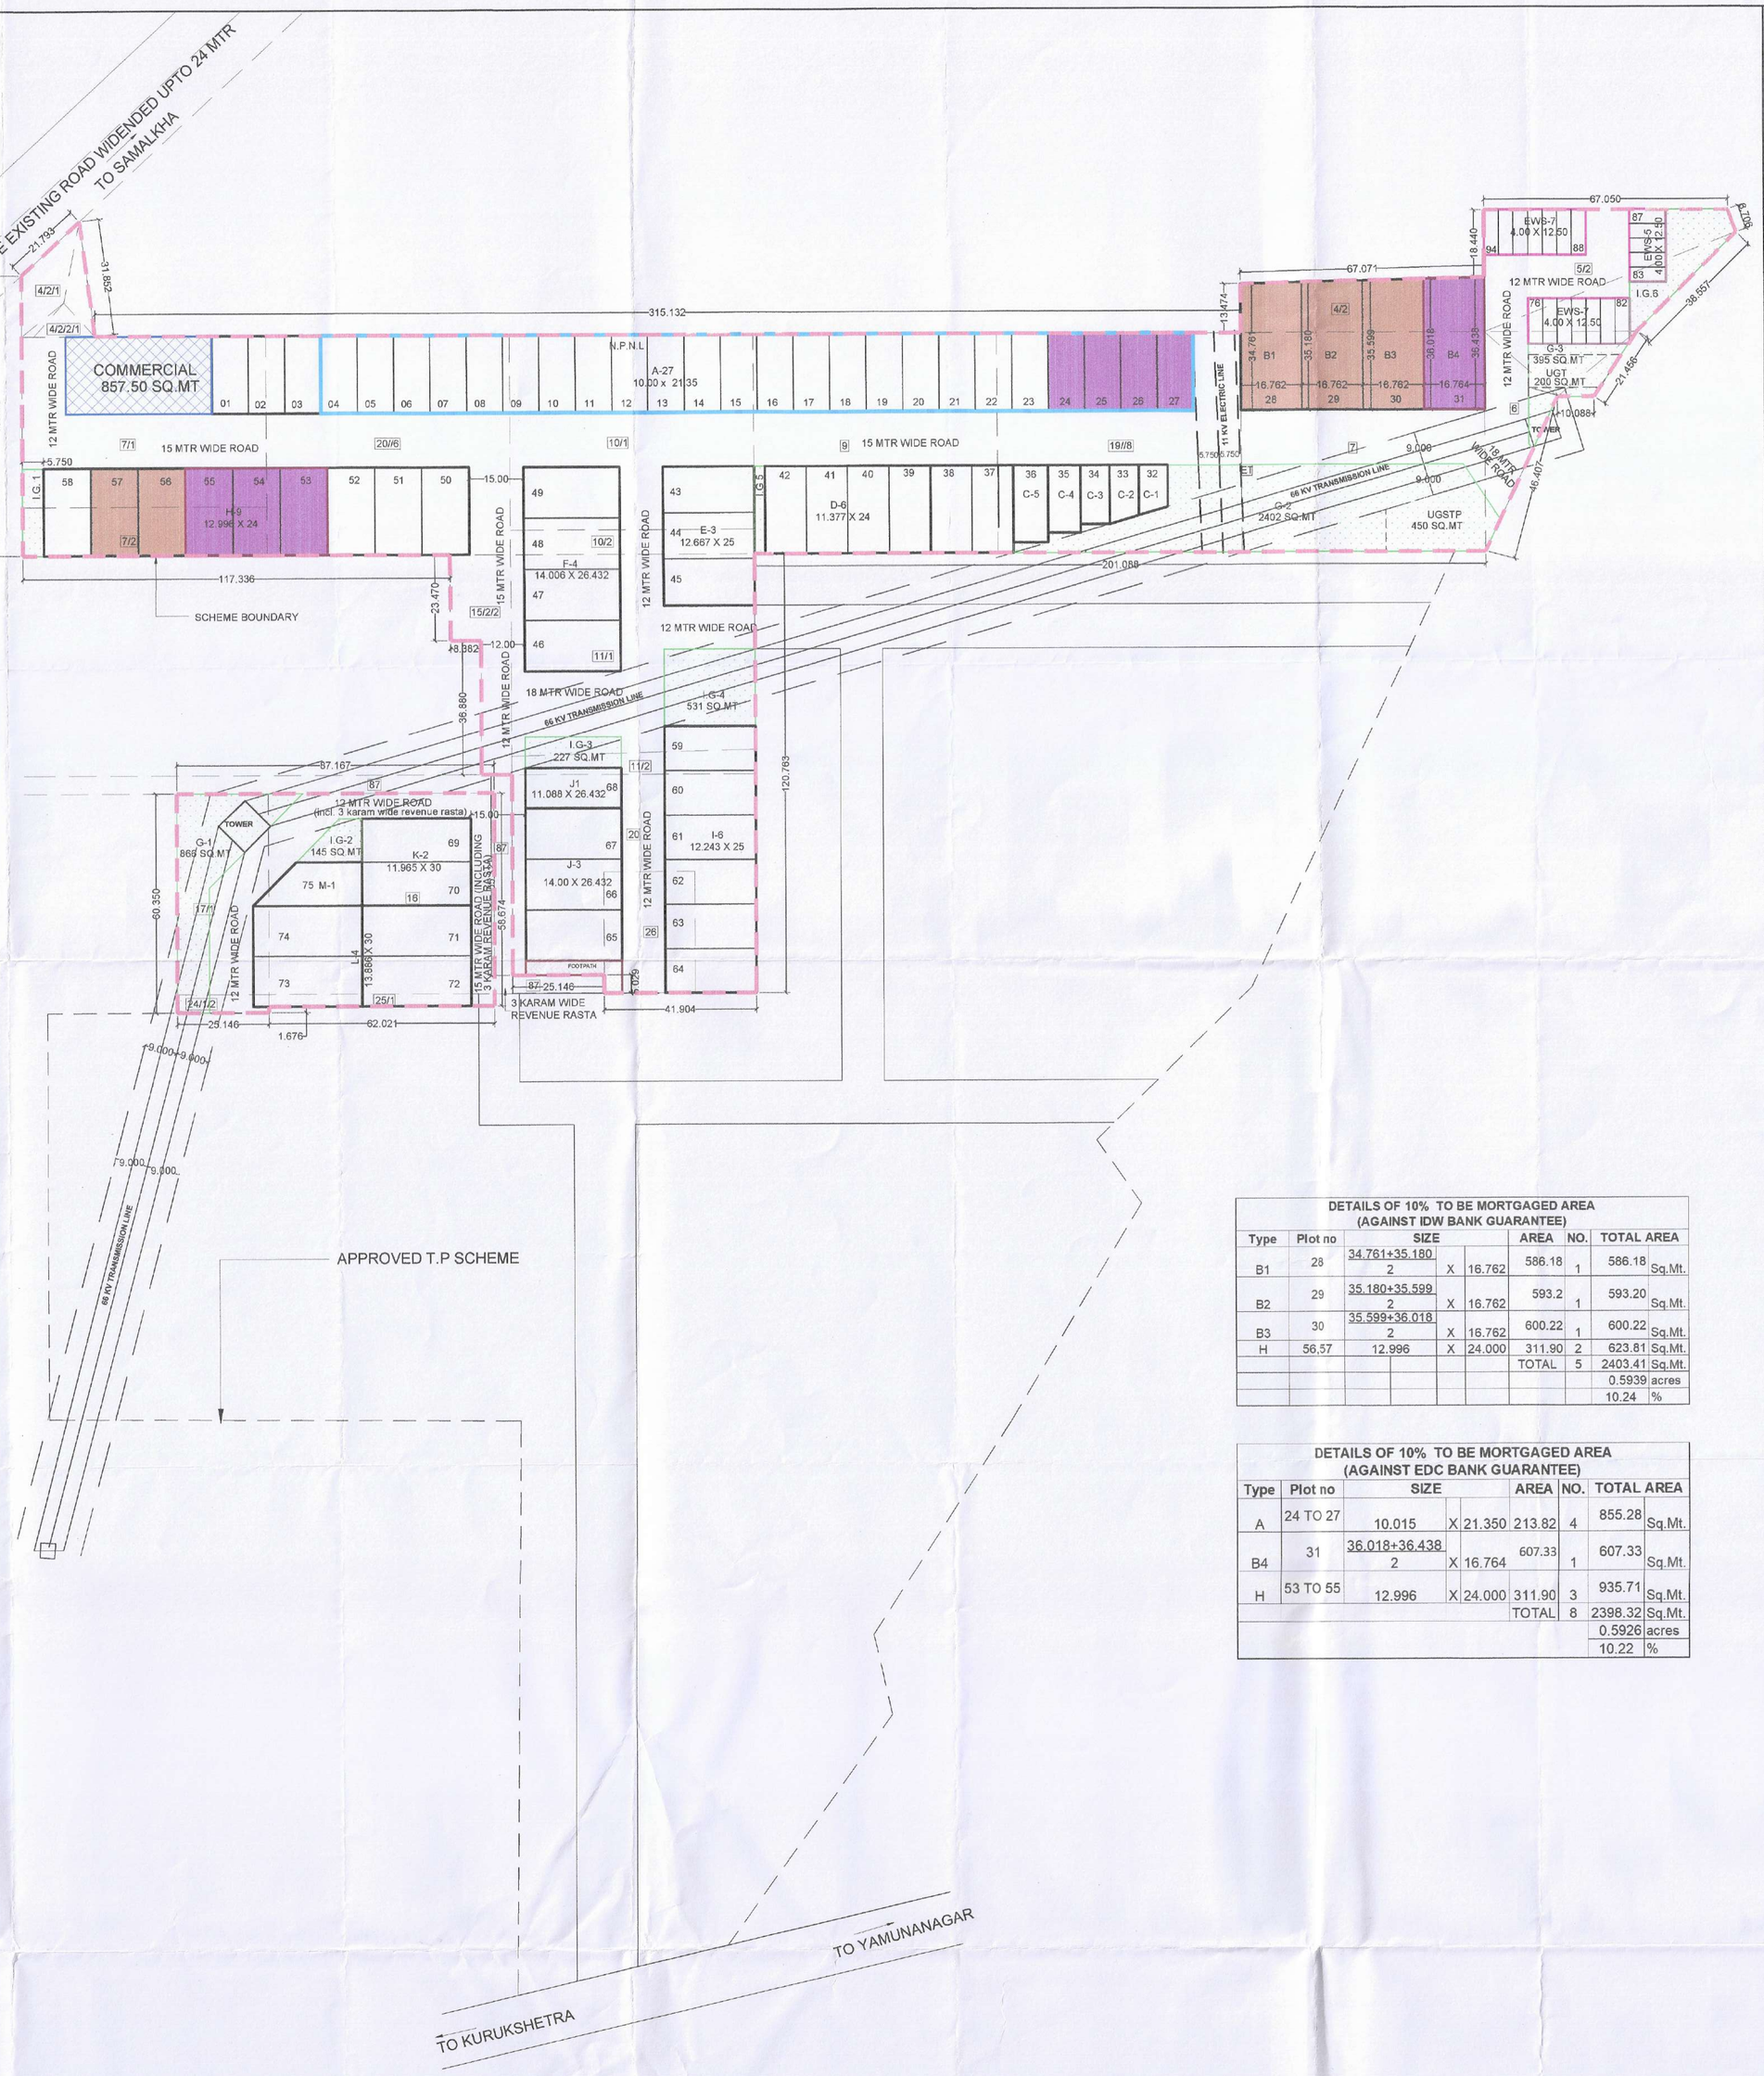
24 MTR WIDE SECTOR ROAD
8 KARAM WIDE EXISTING ROAD WIDENED UPTO 24 MTR
TO SAMALKHA
TO DERA
COMMERCIAL
857.50 SQ.MT
N.P.N.L
A-27
10.20 X 21.35
15 MTR WIDE ROAD
12 MTR WIDE ROAD
18 MTR WIDE ROAD
SCHEME BOUNDARY
E-3
12.667 X 25
D-6
11.377 X 24
E-4
14.006 X 26.432
I-G-3
227 SQ.MT
J1
11.088 X 26.432
I-6
12.243 X 25
J-3
14.00 X 26.432
I-G-2
145 SQ.MT
K-2
11.965 X 30
M-1
L-4
13.886 X 30
G-1
866 SQ.MT
TOWER
I-G-1
138 SQ.MT
I-G-4
405 SQ.MT
3 KARAM WIDE
REVENUE RASTA
66 KV TRANSMISSION LINE
APPROVED T.P SCHEME
TO KURUKSHETRA
TO YAMUNANAGAR
EWS-7
4.00 X 12.50
EWS-6
4.00 X 12.50
I.G.5
I.G.6
72.00
405
I.G.3
531.00
I.G.4
227.00
I.G.2
145.00
I.G.1
138.00
U/GSTP
450 SQ.MT
E-2
2402.50 SQ.MT
ELECTRIC LINE
315.132
117.336
201.088
125.783
41.904
62.021
67.071
67.050
87.167
25.140
1.676
9.000
9.400
75.300
75.300
77.114
60.350
38.607
21.485
10.088
8.798
8.840
8.862
8.880
8.900
