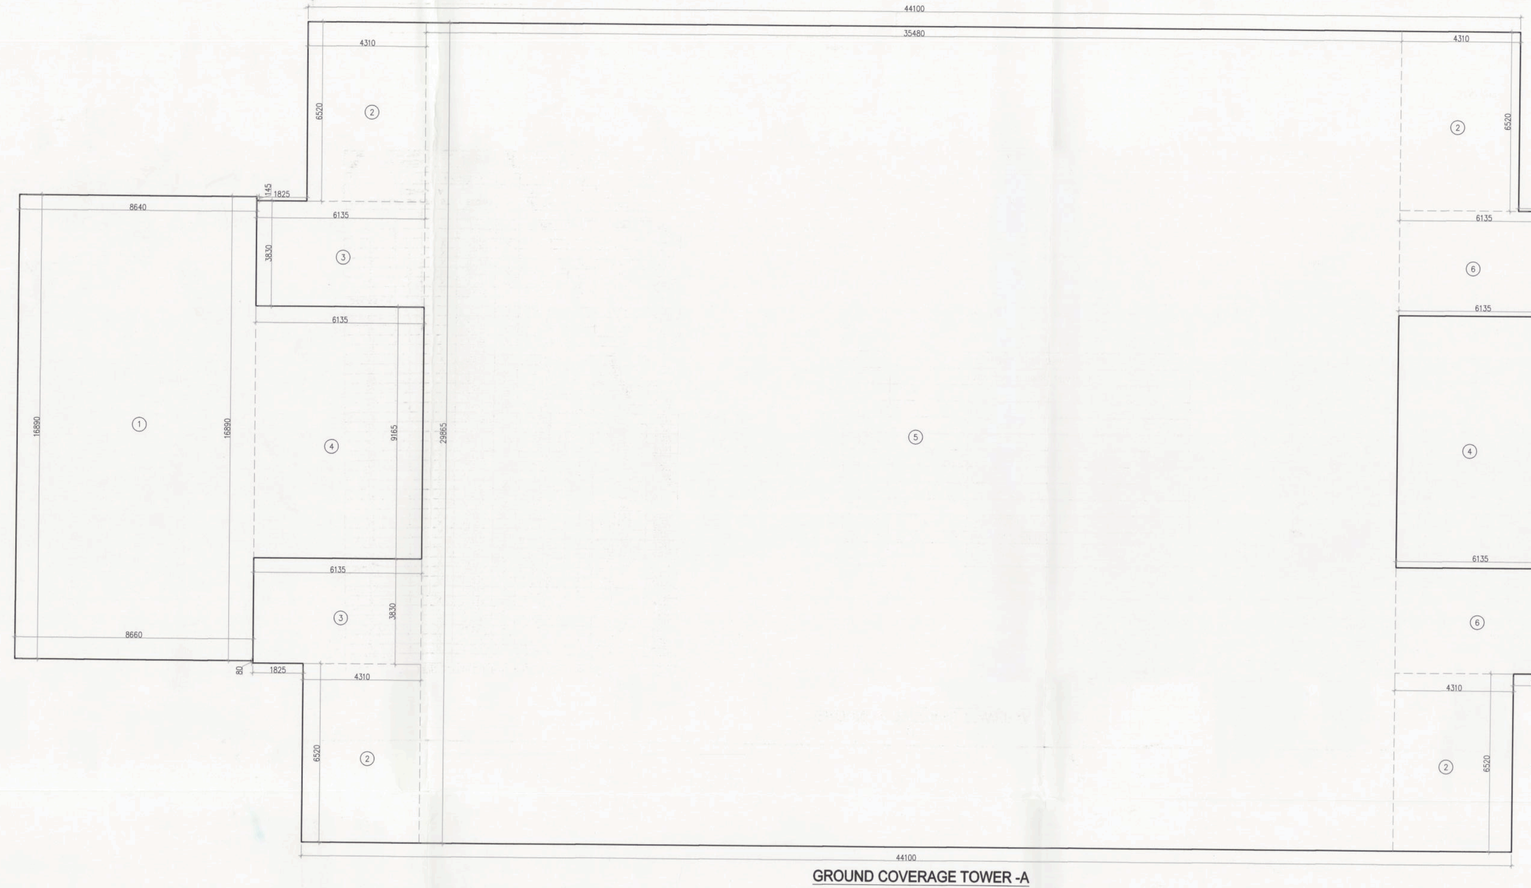

GROUND COVERAGE TOWER -A

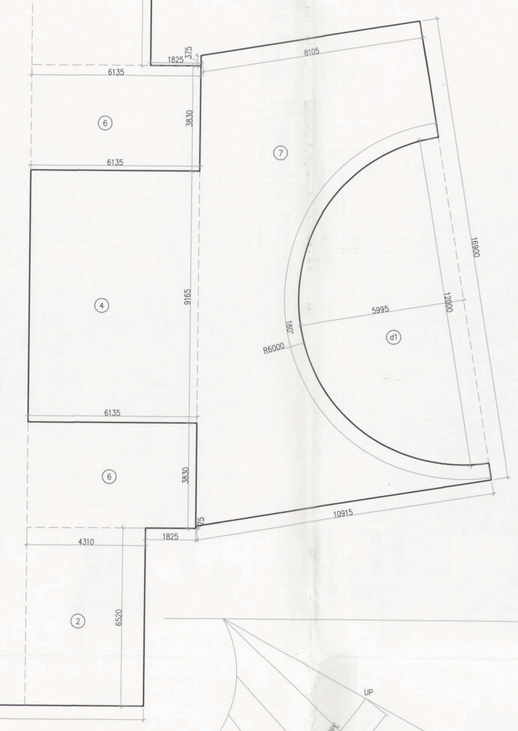

AREA CALCULATION OF STILT FLOOR TOWER-A								
GROSS – A								
					TOTAL	=	1705.273	SQM
TOTAL GROUND COVERAGE AREA OF STILT FLOOR TOWER-A				=	GROSS – A	-	GROSS – B	
				=	1705.273	-	66.490	
				=	1638.788	SQM		

MEZZ AREA																	
GROSS – A																	
1	0.5	X	8.640	X	8.660	X	98	=	366	SQM	0.5	X	8.640	X	8.660	=	183 SQM

RESTROM AREA																	