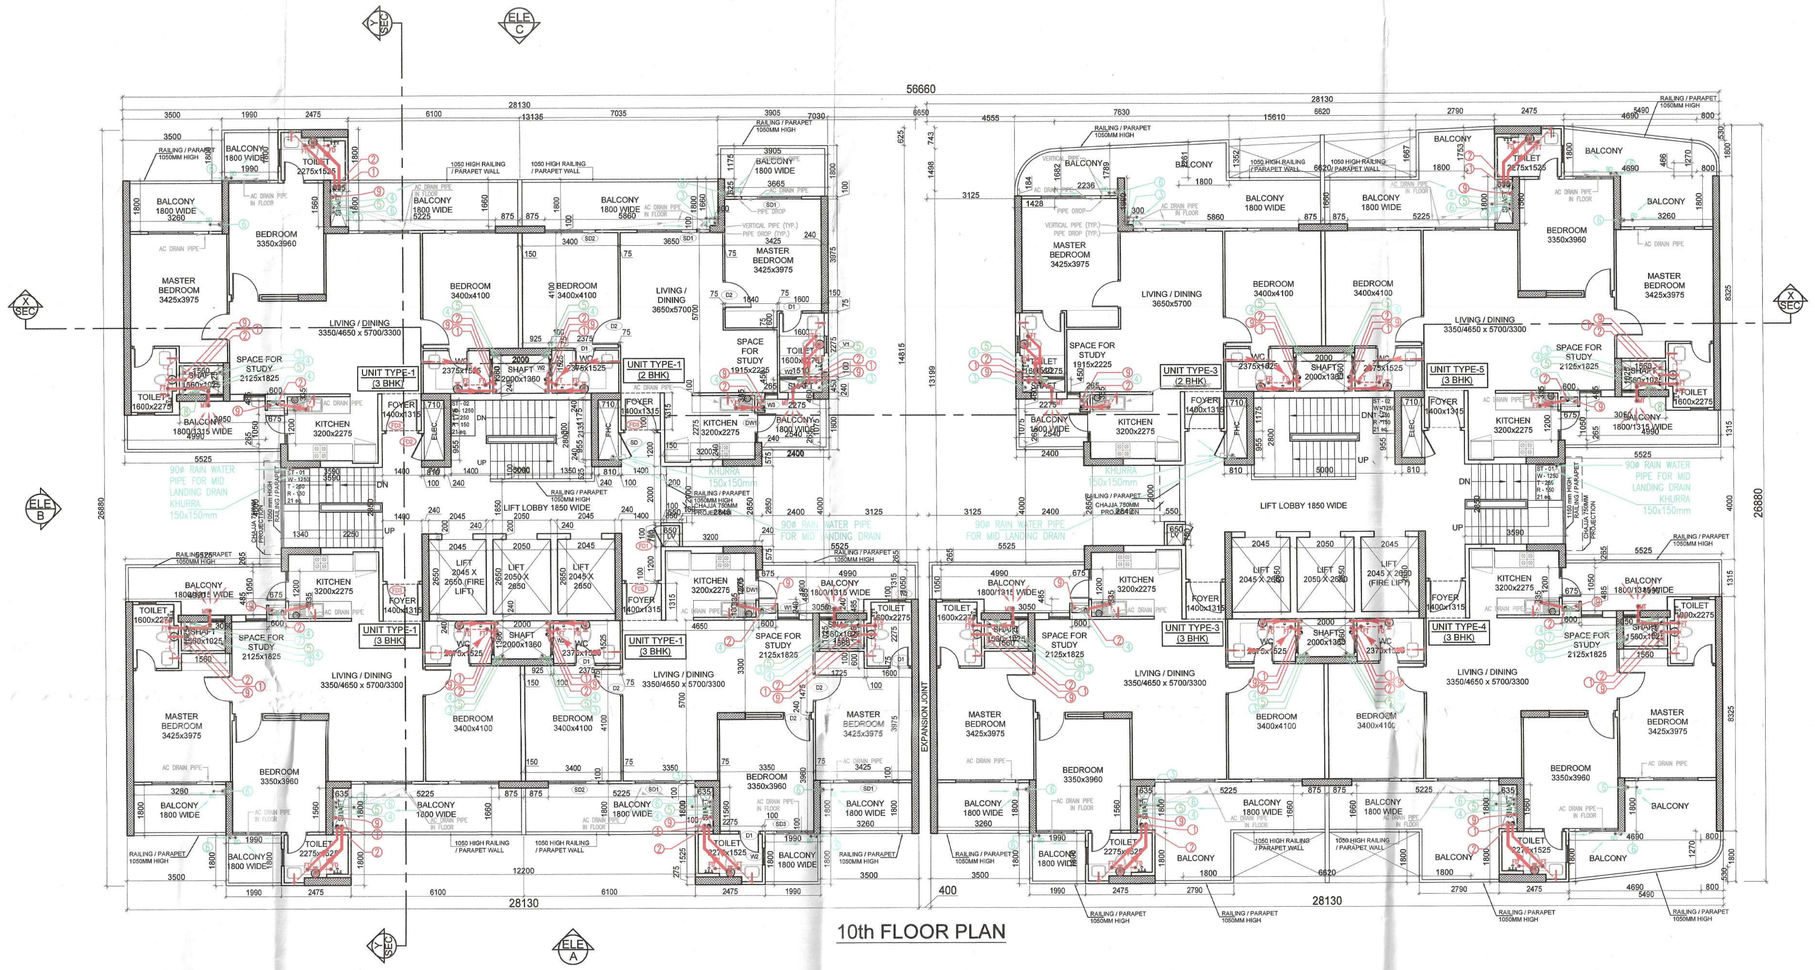
56660
28130
13135
7035
7030
3905
1800
1990
3500
3260
BALCONY 1800 WIDE
BEDROOM 3350x3960
MASTER BEDROOM 3425x3975
BEDROOM 3400x4100
LIVING / DINING 3650x5700
LIVING / DINING 3350x4650 x 5700/3300
SPACE FOR STUDY 1515x2225
SPACE FOR STUDY 2125x1825
UNIT TYPE-1 (3 BHK)
UNIT TYPE-3 (2 BHK)
UNIT TYPE-5 (3 BHK)
UNIT TYPE-4 (3 BHK)
KITCHEN 3200x2275
FOYER 1400x1315
LIFT 2045 X 2650 (FIRE LIFT)
LIFT 2045 X 2650
SHAFTS 2000X1360
TOILET 1600x2275
LIFT LOBBY 1850 WIDE
LIFT LOBBY 1650 WIDE
RAILING / PARAPET 1000MM HIGH
1050 HIGH RAILING / PARAPET WALL
AC DRAIN PIPE
AC DRAIN PIPE IN FLOOR
SOIL PIPE (SP) / WASTE PIPE (WP) / RAIN WATER PIPE (RWP)
VERTICAL PIPE (VP)
SOIL PIPE 110mm DIA
RAIN WATER PIPE FOR MID LANDING DRAIN 150x150mm
SOIL PIPE 110mm DIA
SOIL PIPE 110mm DIA
SOIL PIPE 110mm DIA