


**LEGEND:-**

- TOWER PROFILE
- TOWER PROFILE DIMENSION
- CANOPY PROFILE
- GROUND COVERAGE
- CLUB PROFILE
- CLUB PROFILE DIMENSION
- CONVENIENT SHOPPING

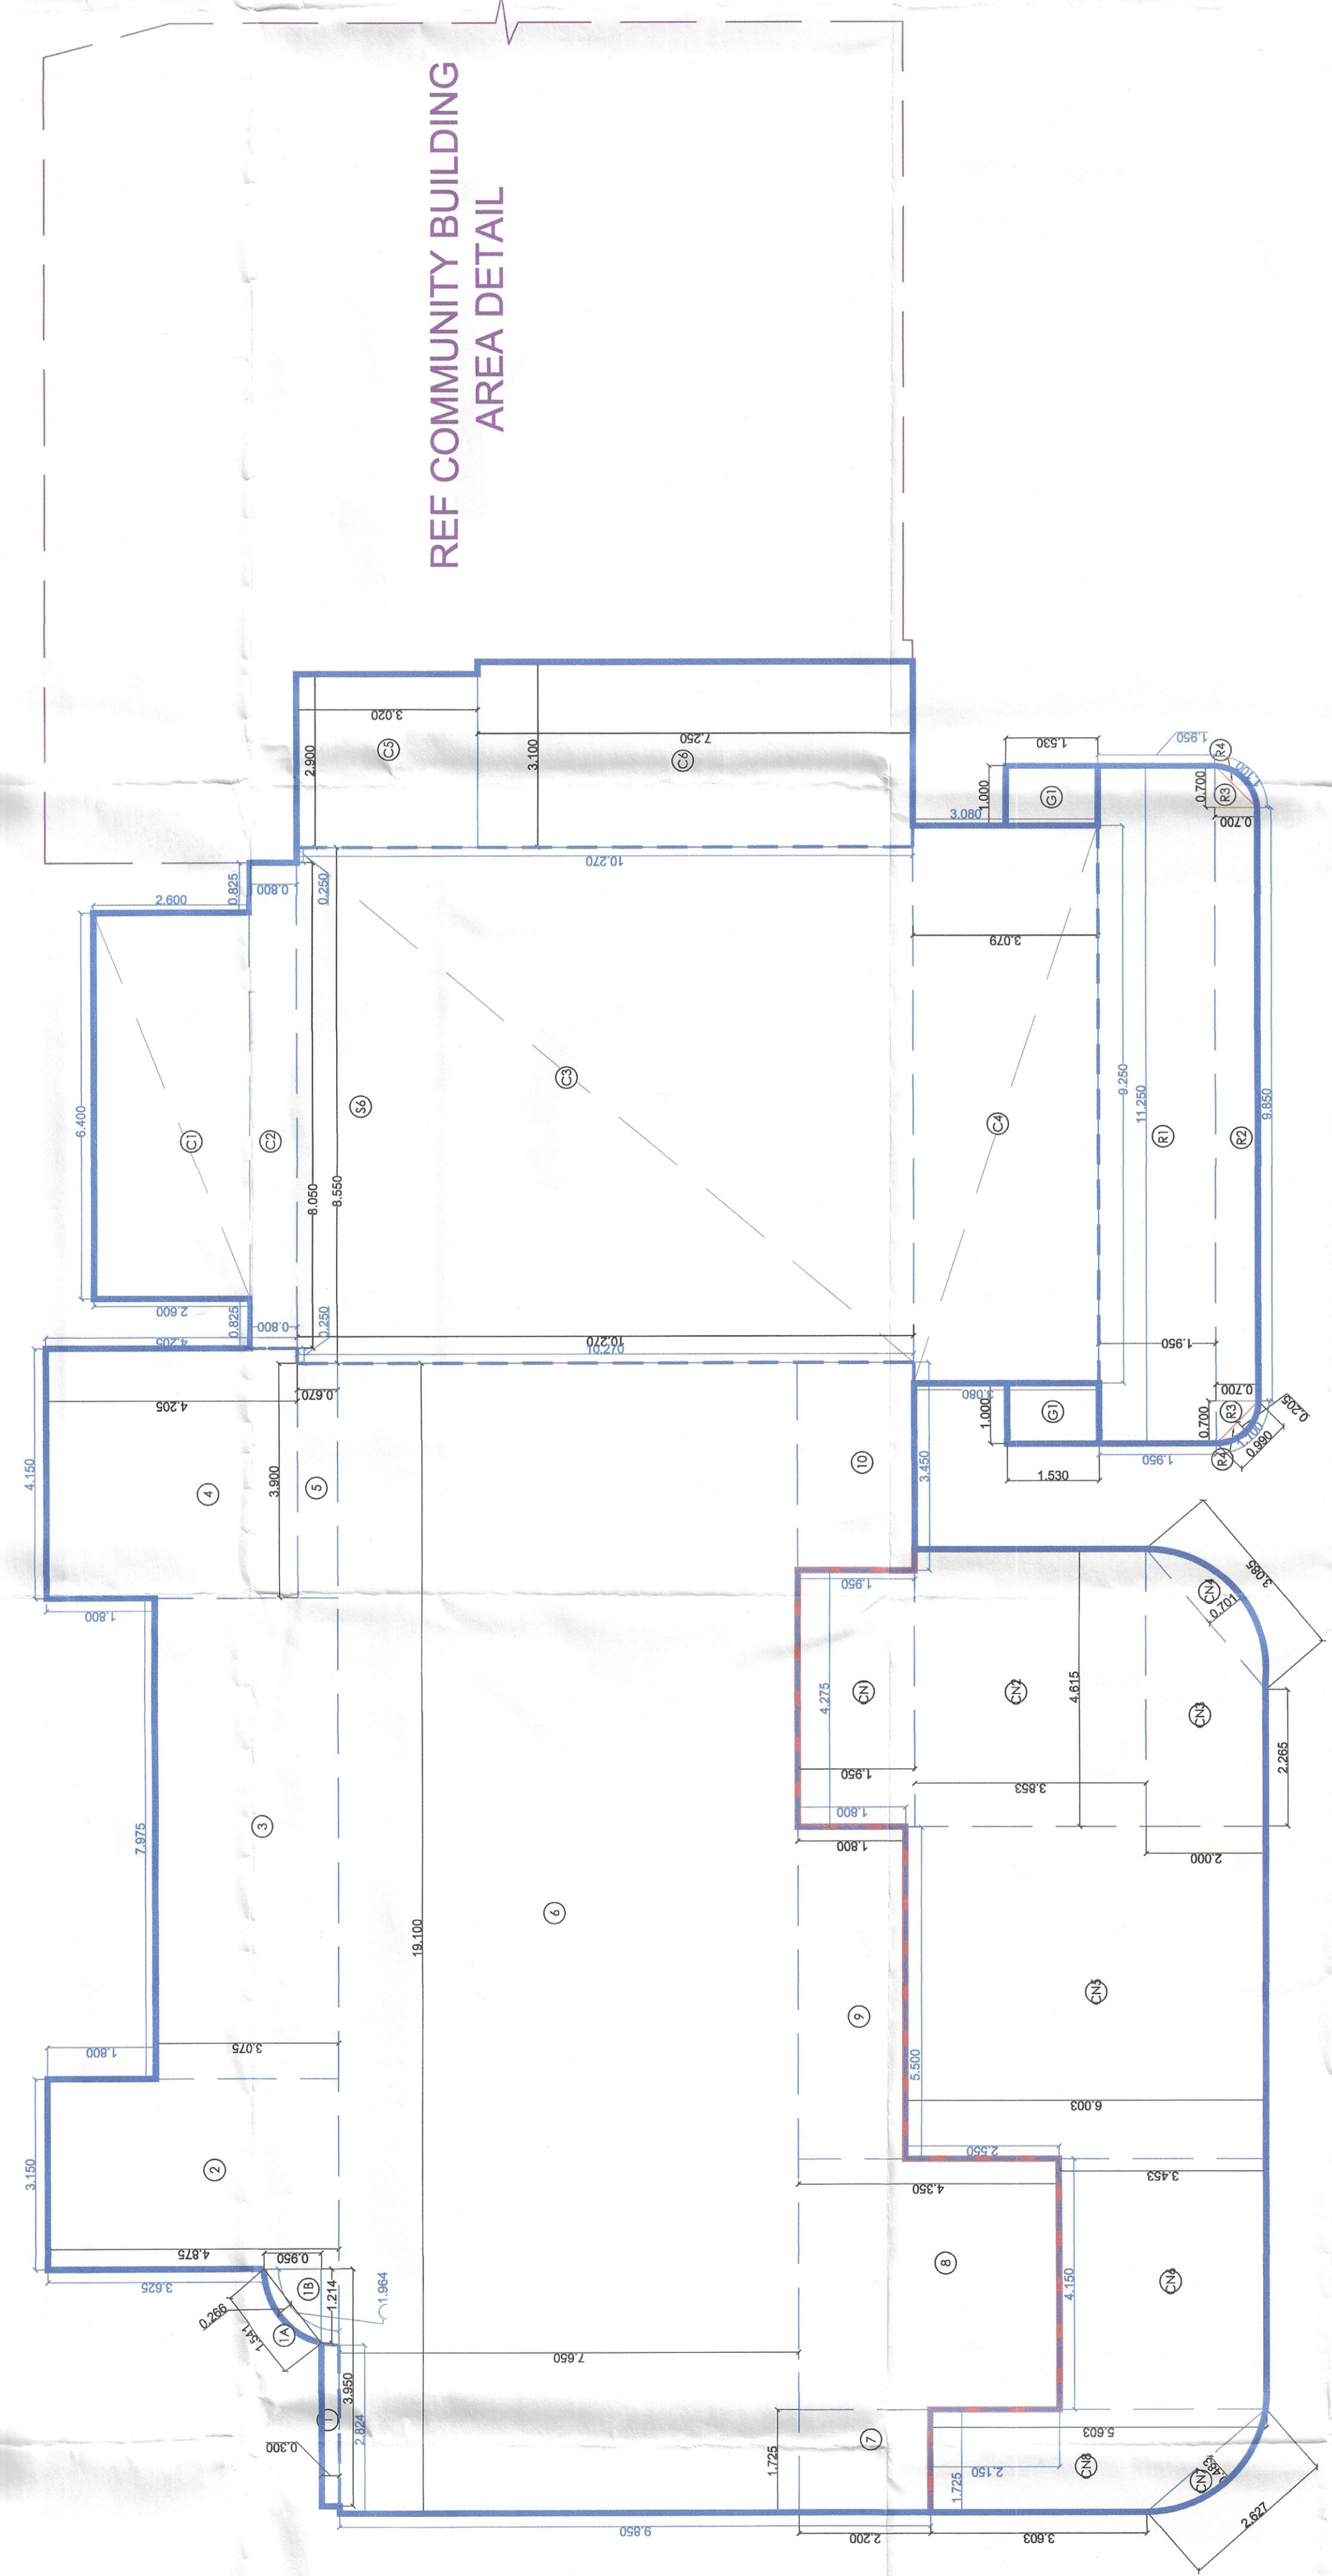

TOWER-5 GROUND COVERAGE AREA DIAGRAM

TOWER 2&5 GROUND COVERAGE AREA DETAIL (All Dimensions are in Meter & Area in Sqm)				
ADDITIONS (A)	NO. S	WIDTH (MTR)	LENGTH (MTR)	AREA (SQM)
ADDITIONS (B)	NO. S	WIDTH (MTR)	LENGTH (MTR)	AREA (SQM)
