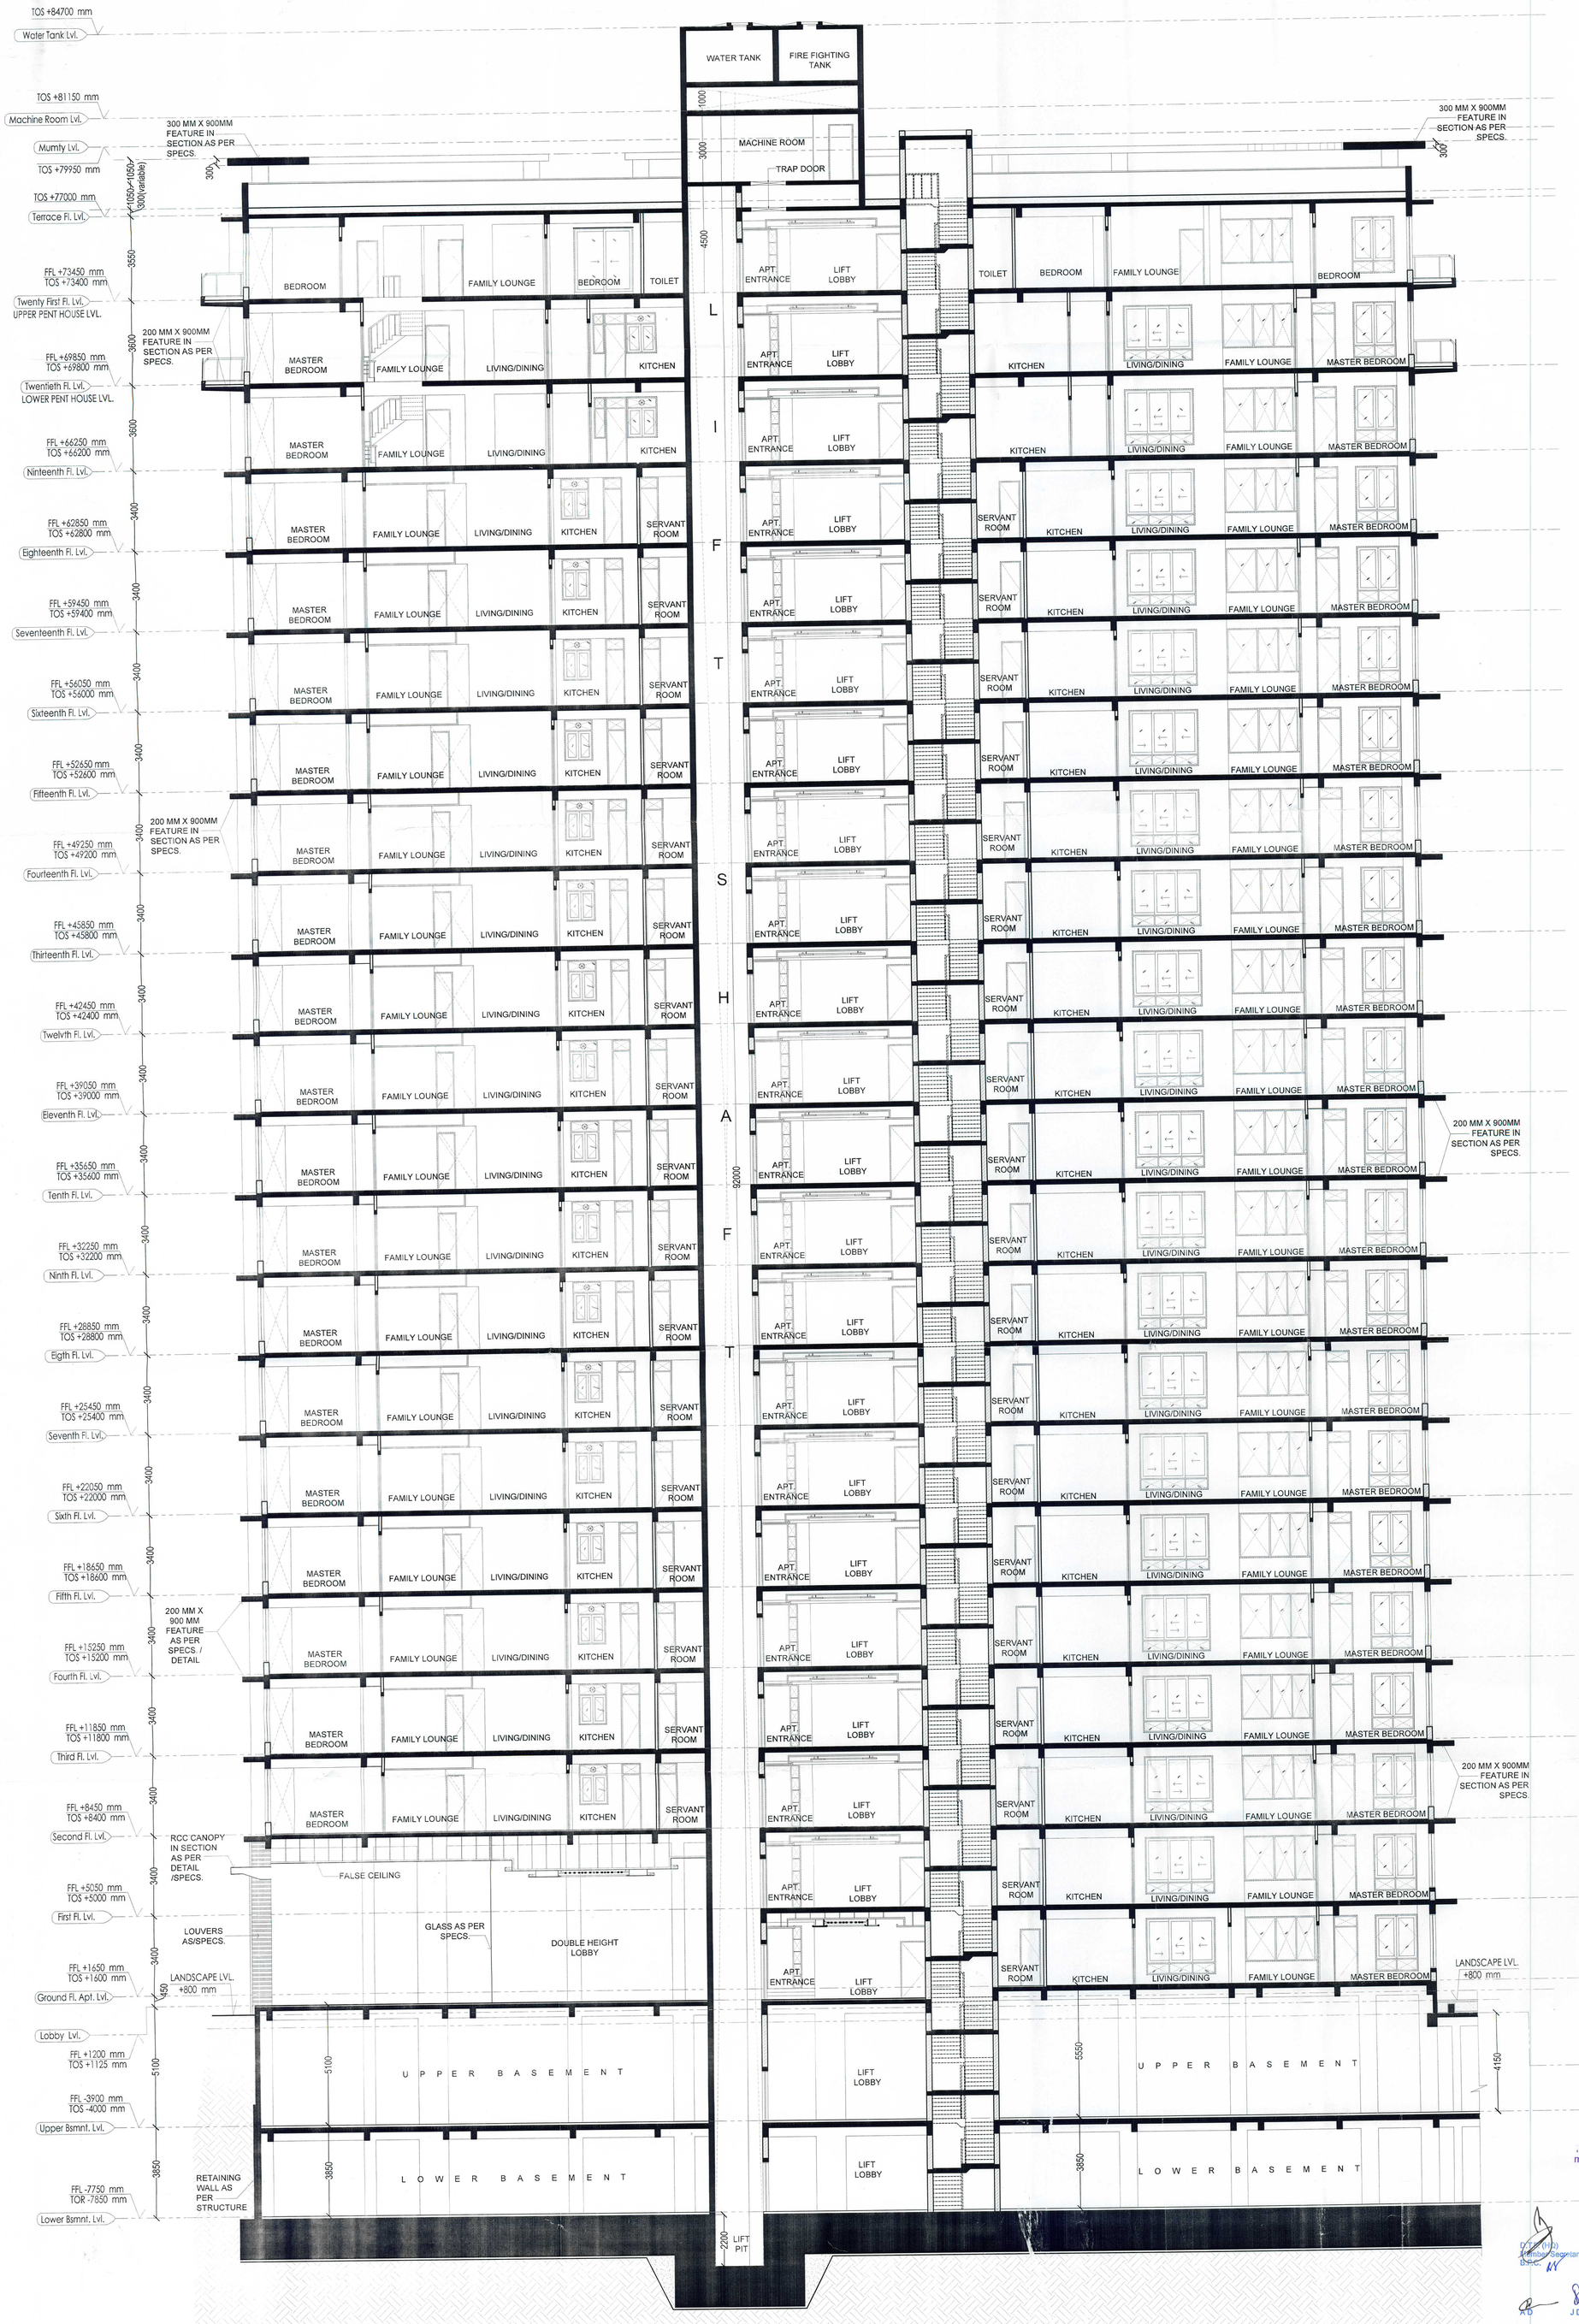
TOS +84700 mm
Water Tank Lvl.
TOS +81150 mm
Machine Room Lvl.
Mumty Lvl.
TOS +79950 mm
TOS +77000 mm
Terrace Fl. Lvl.
FFL +73450 mm
TOS +73400 mm
Twenty First Fl. Lvl.
UPPER PENT HOUSE LVL.
FFL +69850 mm
TOS +69800 mm
Twentieth Fl. Lvl.
LOWER PENT HOUSE LVL.
FFL +66250 mm
TOS +66200 mm
Ninteenth Fl. Lvl.
FFL +62850 mm
TOS +62800 mm
Eighteenth Fl. Lvl.
FFL +59450 mm
TOS +59400 mm
Seventeenth Fl. Lvl.
FFL +56050 mm
TOS +56000 mm
Sixteenth Fl. Lvl.
FFL +52650 mm
TOS +52600 mm
Fifteenth Fl. Lvl.
FFL +49250 mm
TOS +49200 mm
Fourteenth Fl. Lvl.
FFL +45850 mm
TOS +45800 mm
Thirteenth Fl. Lvl.
FFL +42450 mm
TOS +42400 mm
Twelvth Fl. Lvl.
FFL +39050 mm
TOS +39000 mm
Eleventh Fl. Lvl.
FFL +35650 mm
TOS +35600 mm
Tenth Fl. Lvl.
FFL +32250 mm
TOS +32200 mm
Ninth Fl. Lvl.
FFL +28850 mm
TOS +28800 mm
Eigth Fl. Lvl.
FFL +25450 mm
TOS +25400 mm
Seventh Fl. Lvl.
FFL +22050 mm
TOS +22000 mm
Sixth Fl. Lvl.
FFL +18650 mm
TOS +18600 mm
Fifth Fl. Lvl.
FFL +15250 mm
TOS +15200 mm
Fourth Fl. Lvl.
FFL +11850 mm
TOS +11800 mm
Third Fl. Lvl.
FFL +8450 mm
TOS +8400 mm
Second Fl. Lvl.
FFL +5050 mm
TOS +5000 mm
First Fl. Lvl.
FFL +1650 mm
TOS +1600 mm
Ground Fl. Apt. Lvl.
Lobby Lvl.
FFL +1200 mm
TOS +1125 mm
FFL -3900 mm
TOS -4000 mm
Upper Bsmnt. Lvl.
FFL -7750 mm
TOR -7850 mm
Lower Bsmnt. Lvl.
1050-1050-300(variable)
3550
3600
3600
3400
3400
3400