



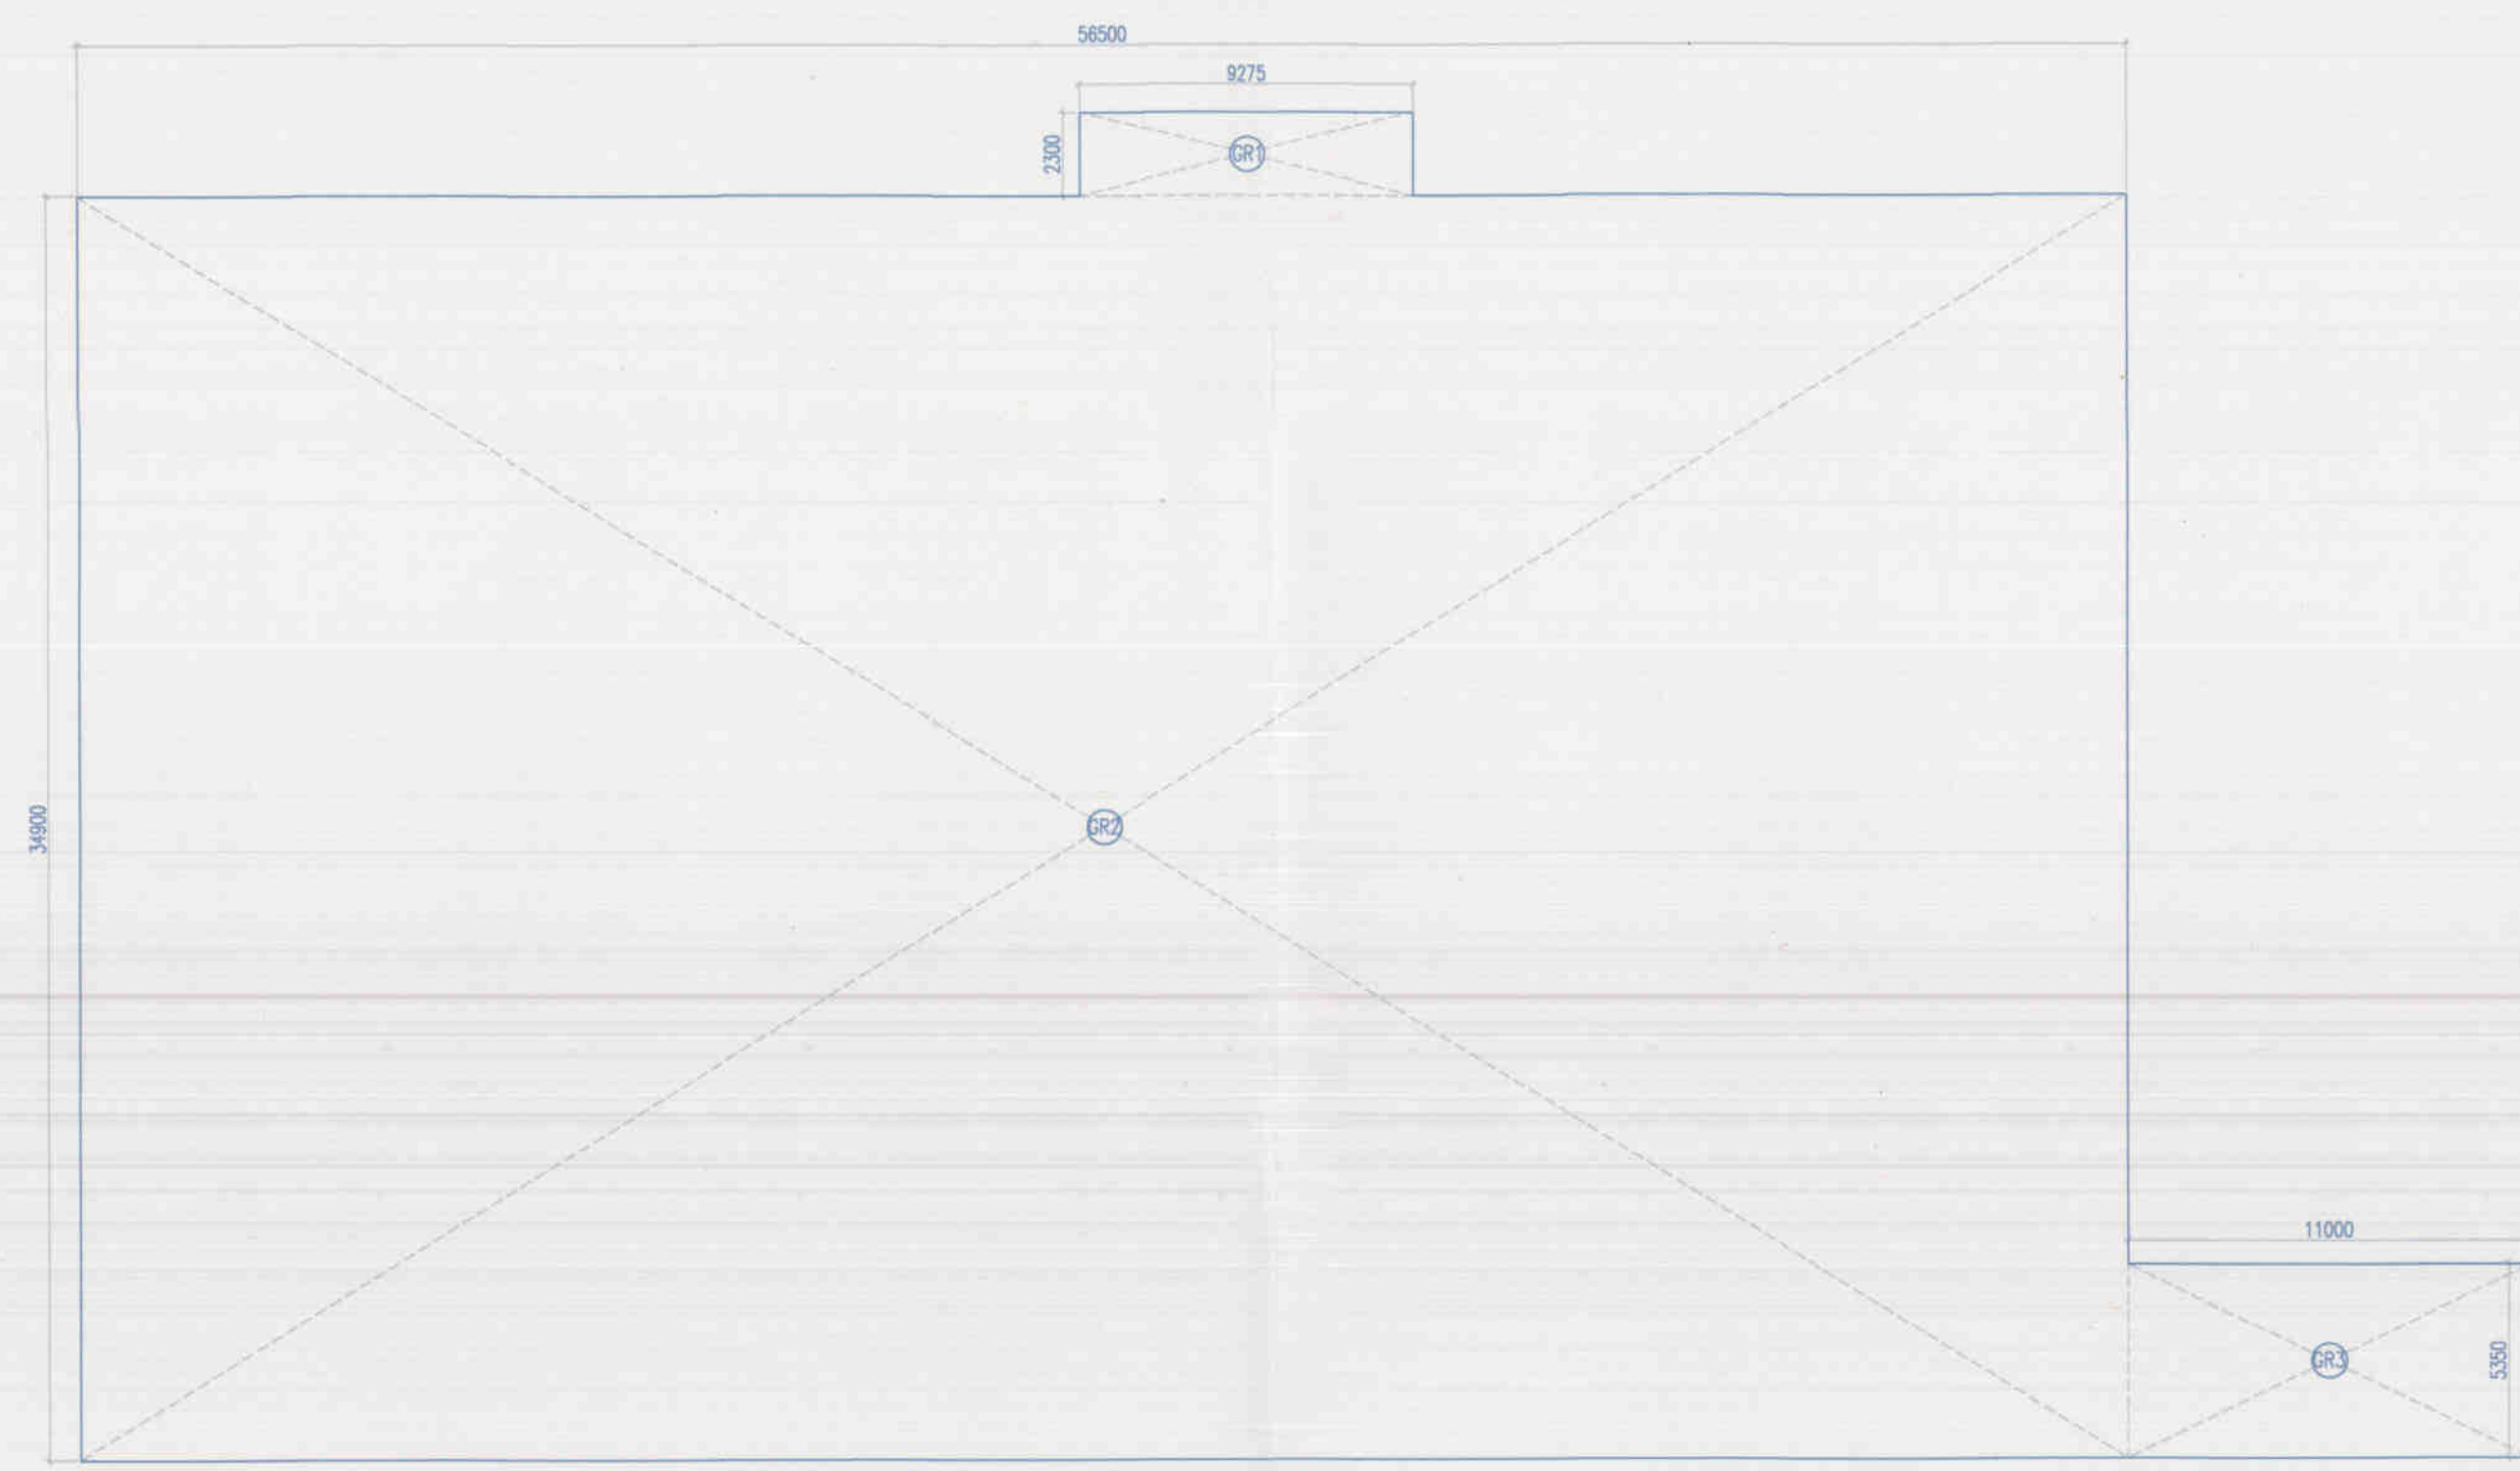


GROUND COVERAGE
(BLOCK-5)

GROUND COVERAGE (BLOCK-5)									
GROSS - A									
TOTAL									= 1099.933
TOTAL GROUND COVERAGE									
									= GROSS - A
									= 1099.933

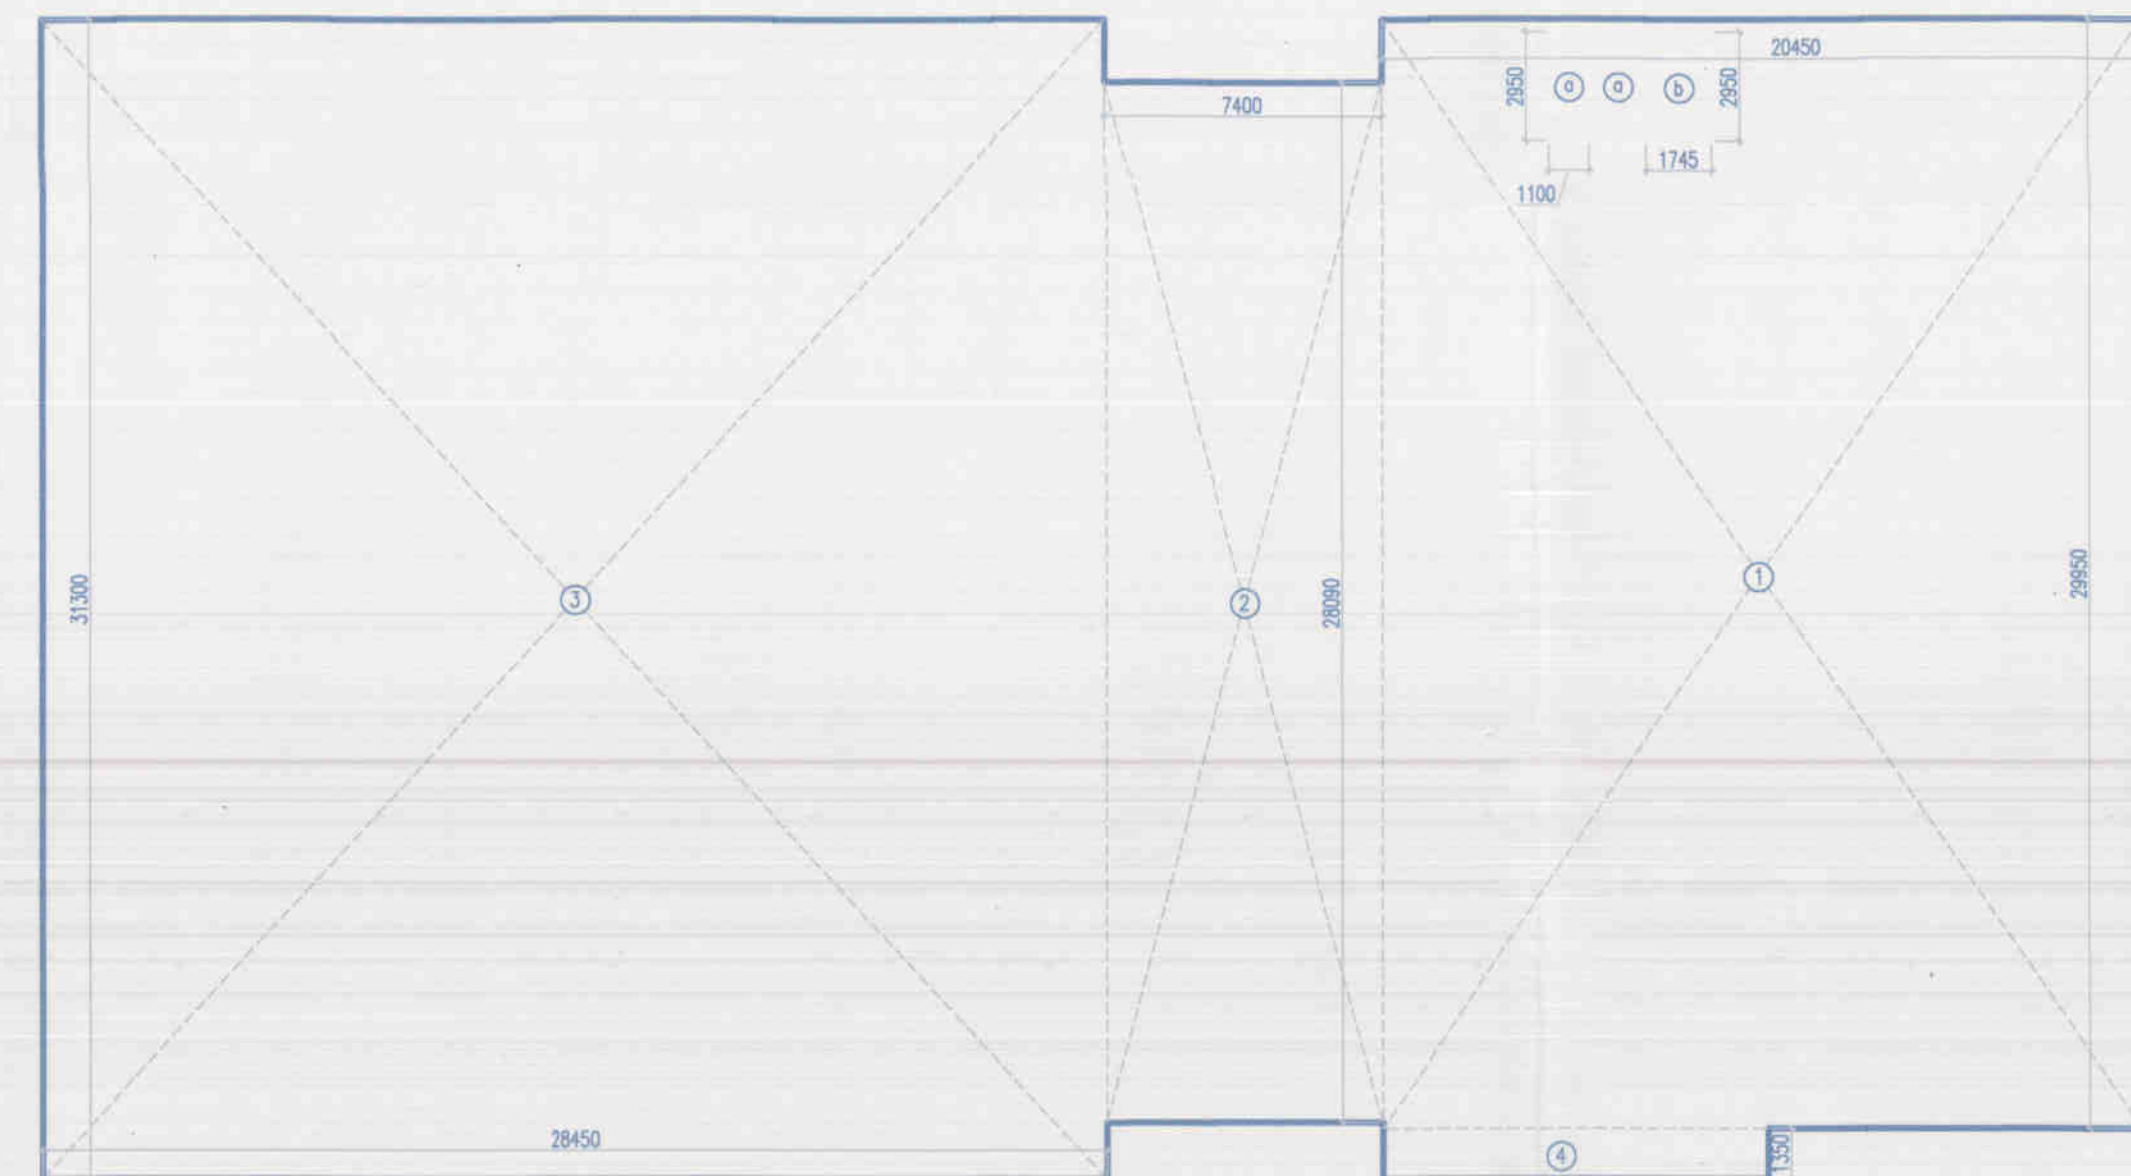

GROUND FLOOR
(BLOCK-5)

GROUND FLOOR AREA (BLOCK-5)									
GROSS - A									
TOTAL									= 1724.300
GROSS - B									
OUTCUT									
5	=	2	X	1.300	X	2.500	=	6.500	SQM
6	=	1	X	1.300	X	2.500	=	3.250	SQM
TOTAL									= 9.750
TOTAL FAR AREA OF GROUND FLOOR									
									= GROSS - A
									= 1724.300
									= GROSS - B
									= 9.750

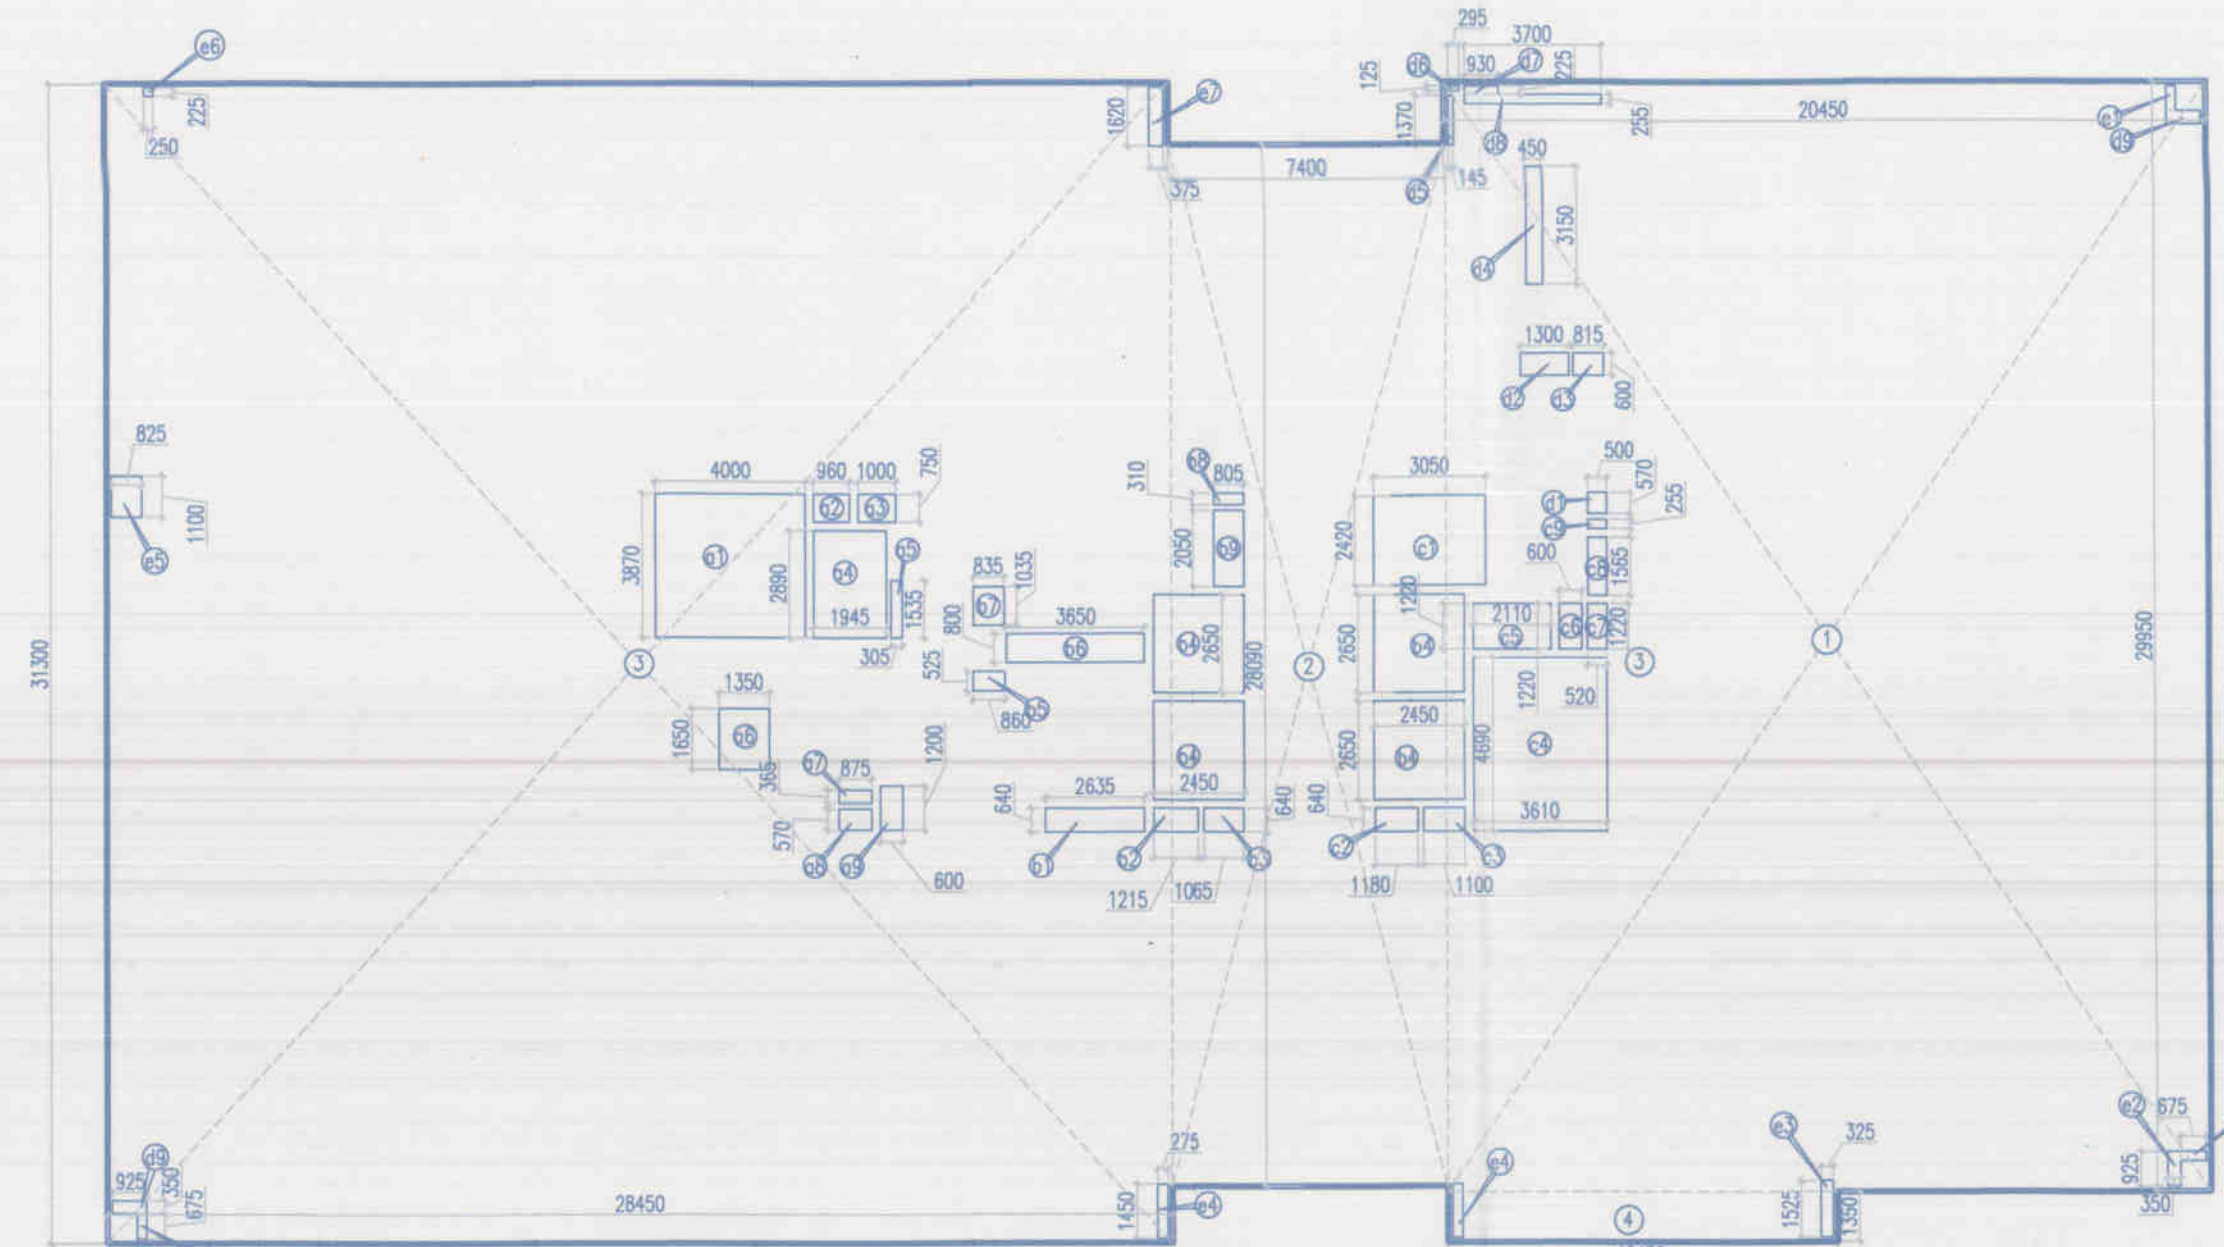

1ST FLOOR PLAN
(BLOCK-5)

1st FLOOR AREA - BLOCK 4									
GROSS - A									
