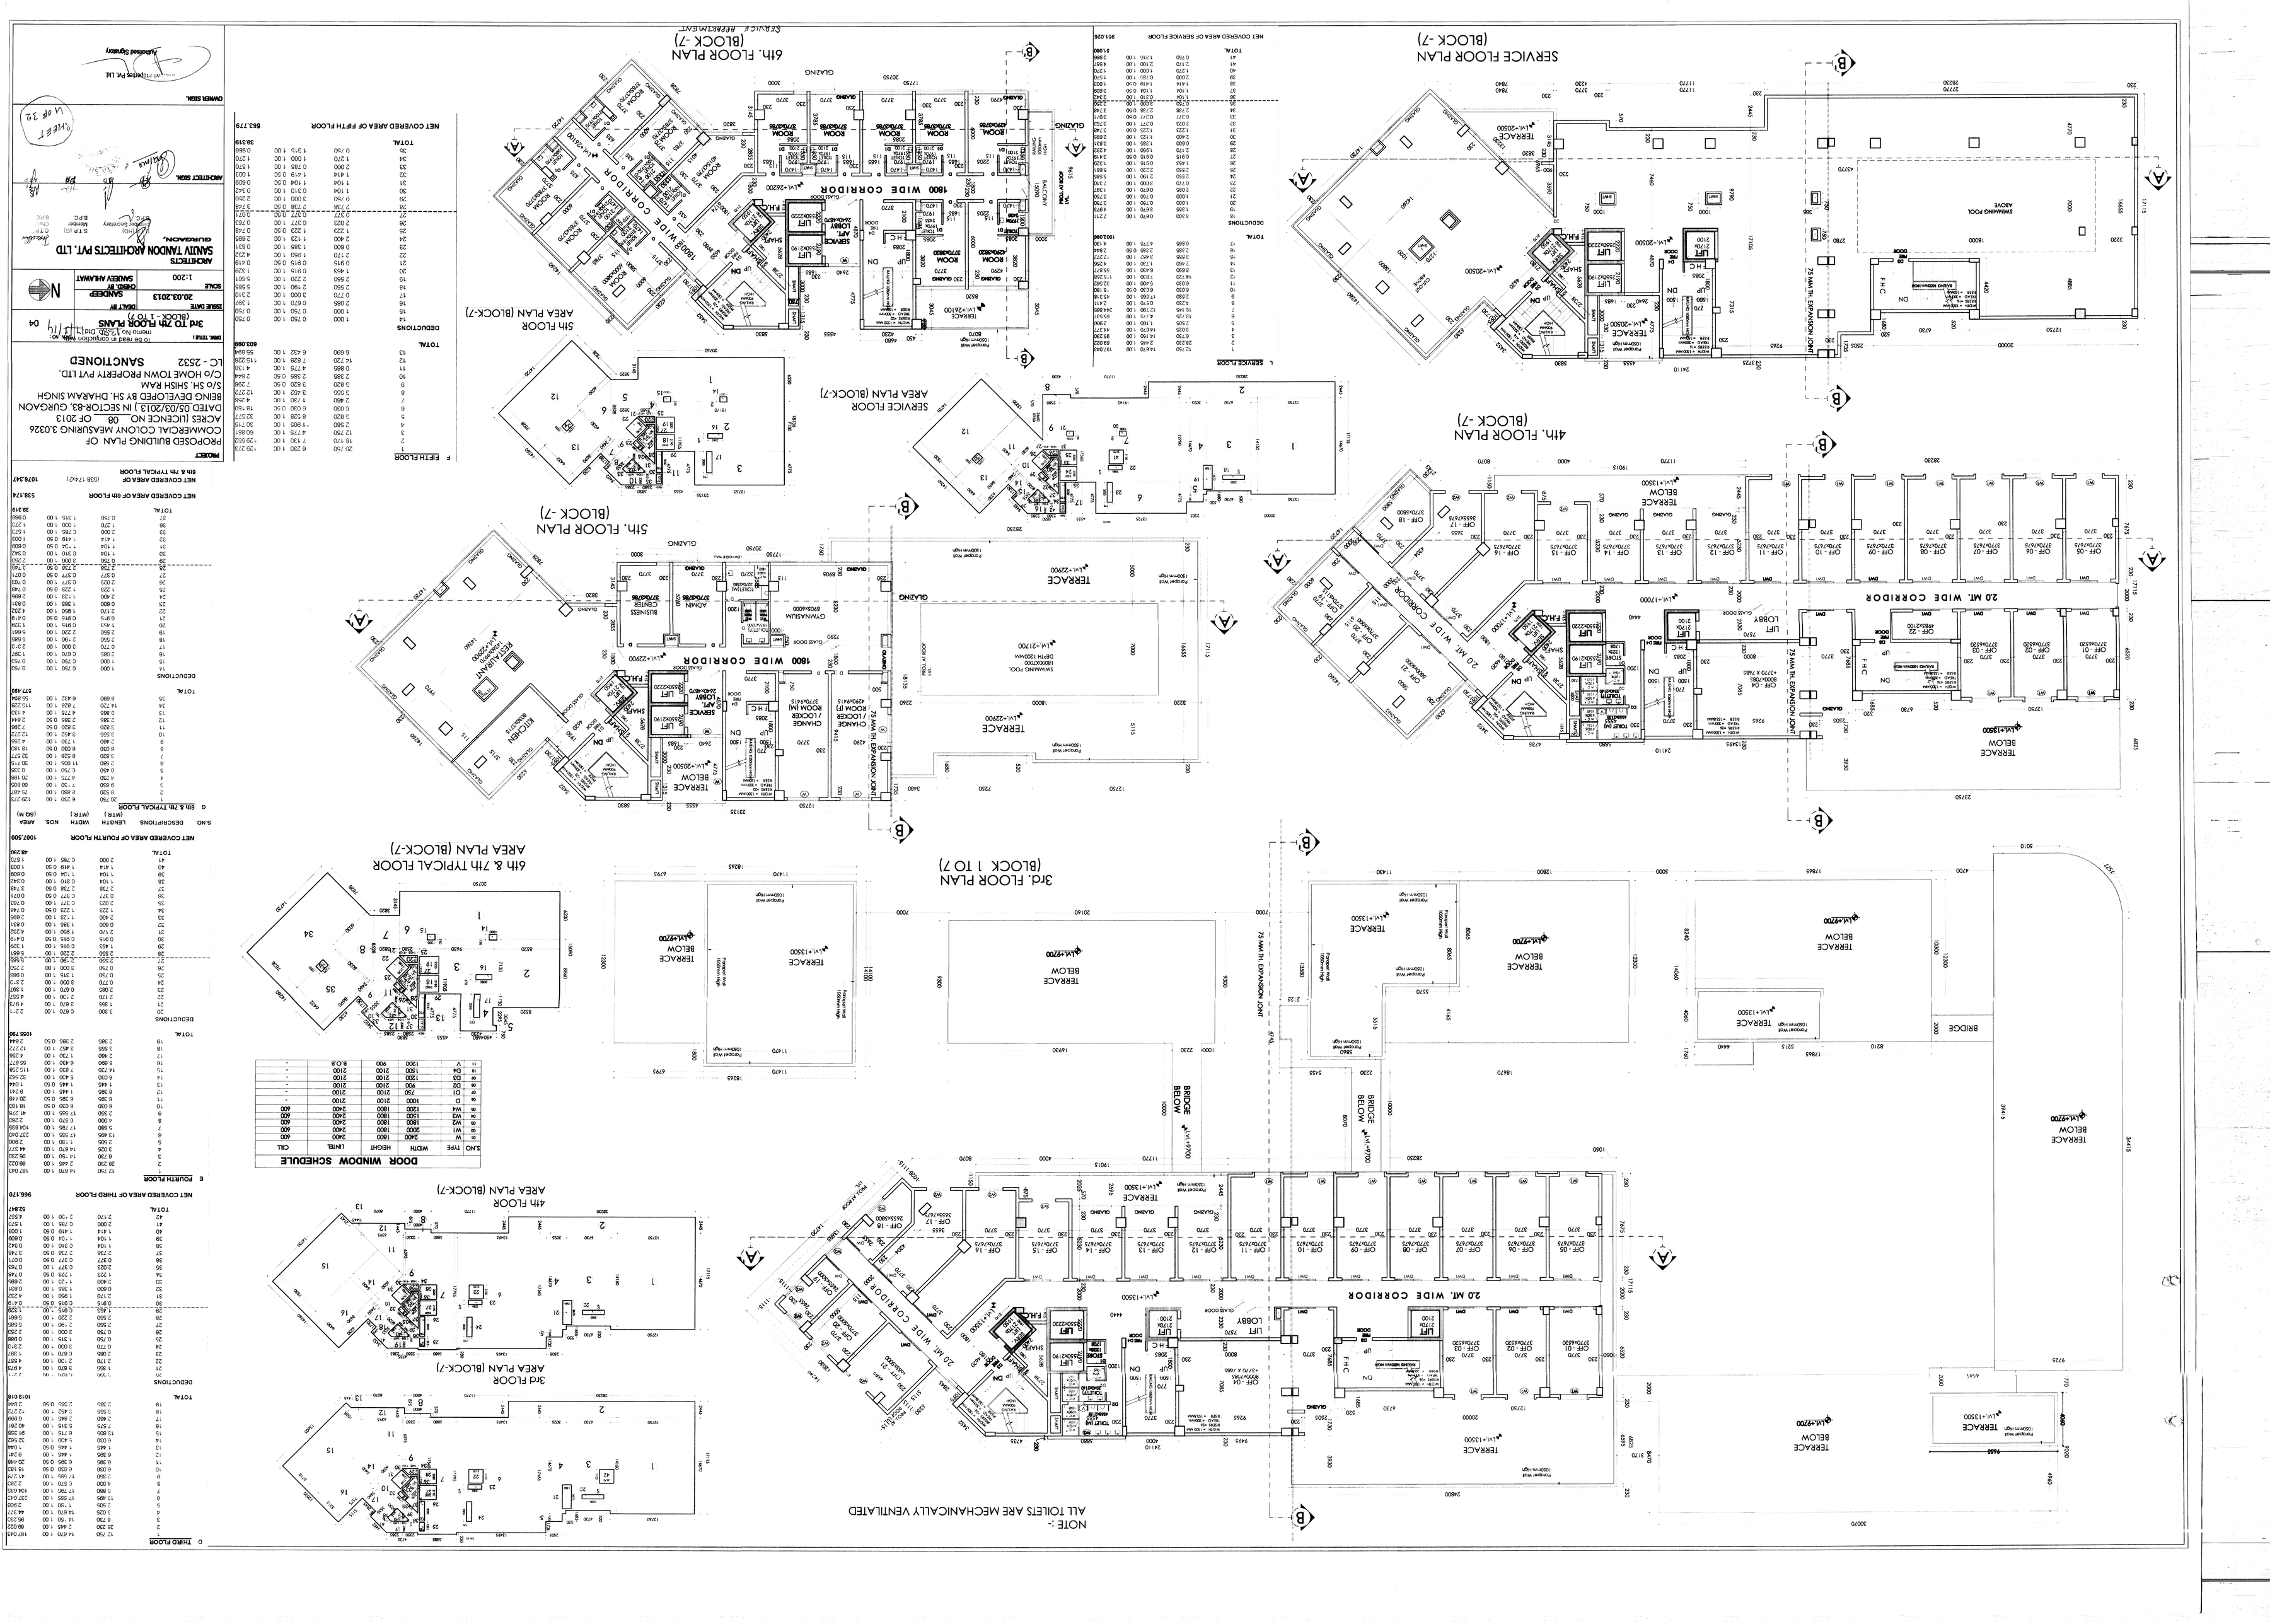

S.NO	DESCRIPTIONS	LENGTH (METR.)	WIDTH (METR.)	NOS.	AREA (SQ.M)
	6th & 7th TYPICAL FLOOR				
2	B.SQ	8.500	1.800	1.00	75.487
4	4.750	1.700	1.00	8.075	
5	0.450	0.750	1.00	0.338	
6	11.905	1.700	1.00	20.239	
7	0.250	0.750	1.00	0.188	
8	8.200	0.800	1.00	6.560	
9	3.820	0.800	1.00	3.056	
11	2.400	1.200	1.00	2.880	
12	2.385	0.800	1.00	1.908	
13	3.505	0.450	1.00	1.577	
14	6.030	0.450	1.00	2.714	
15	13.905	0.450	1.00	6.257	
16	8.025	0.450	1.00	3.611	
17	2.475	0.315	1.00	0.779	
18	40.291	0.450	1.00	18.131	
19	9.358	0.450	1.00	4.211	
20	6.588	0.450	1.00	2.965	
21	2.268	0.450	1.00	1.021	
22	1.000	0.450	1.00	0.450	
23	1.000	0.450	1.00	0.450	
24	1.000	0.450	1.00	0.450	