


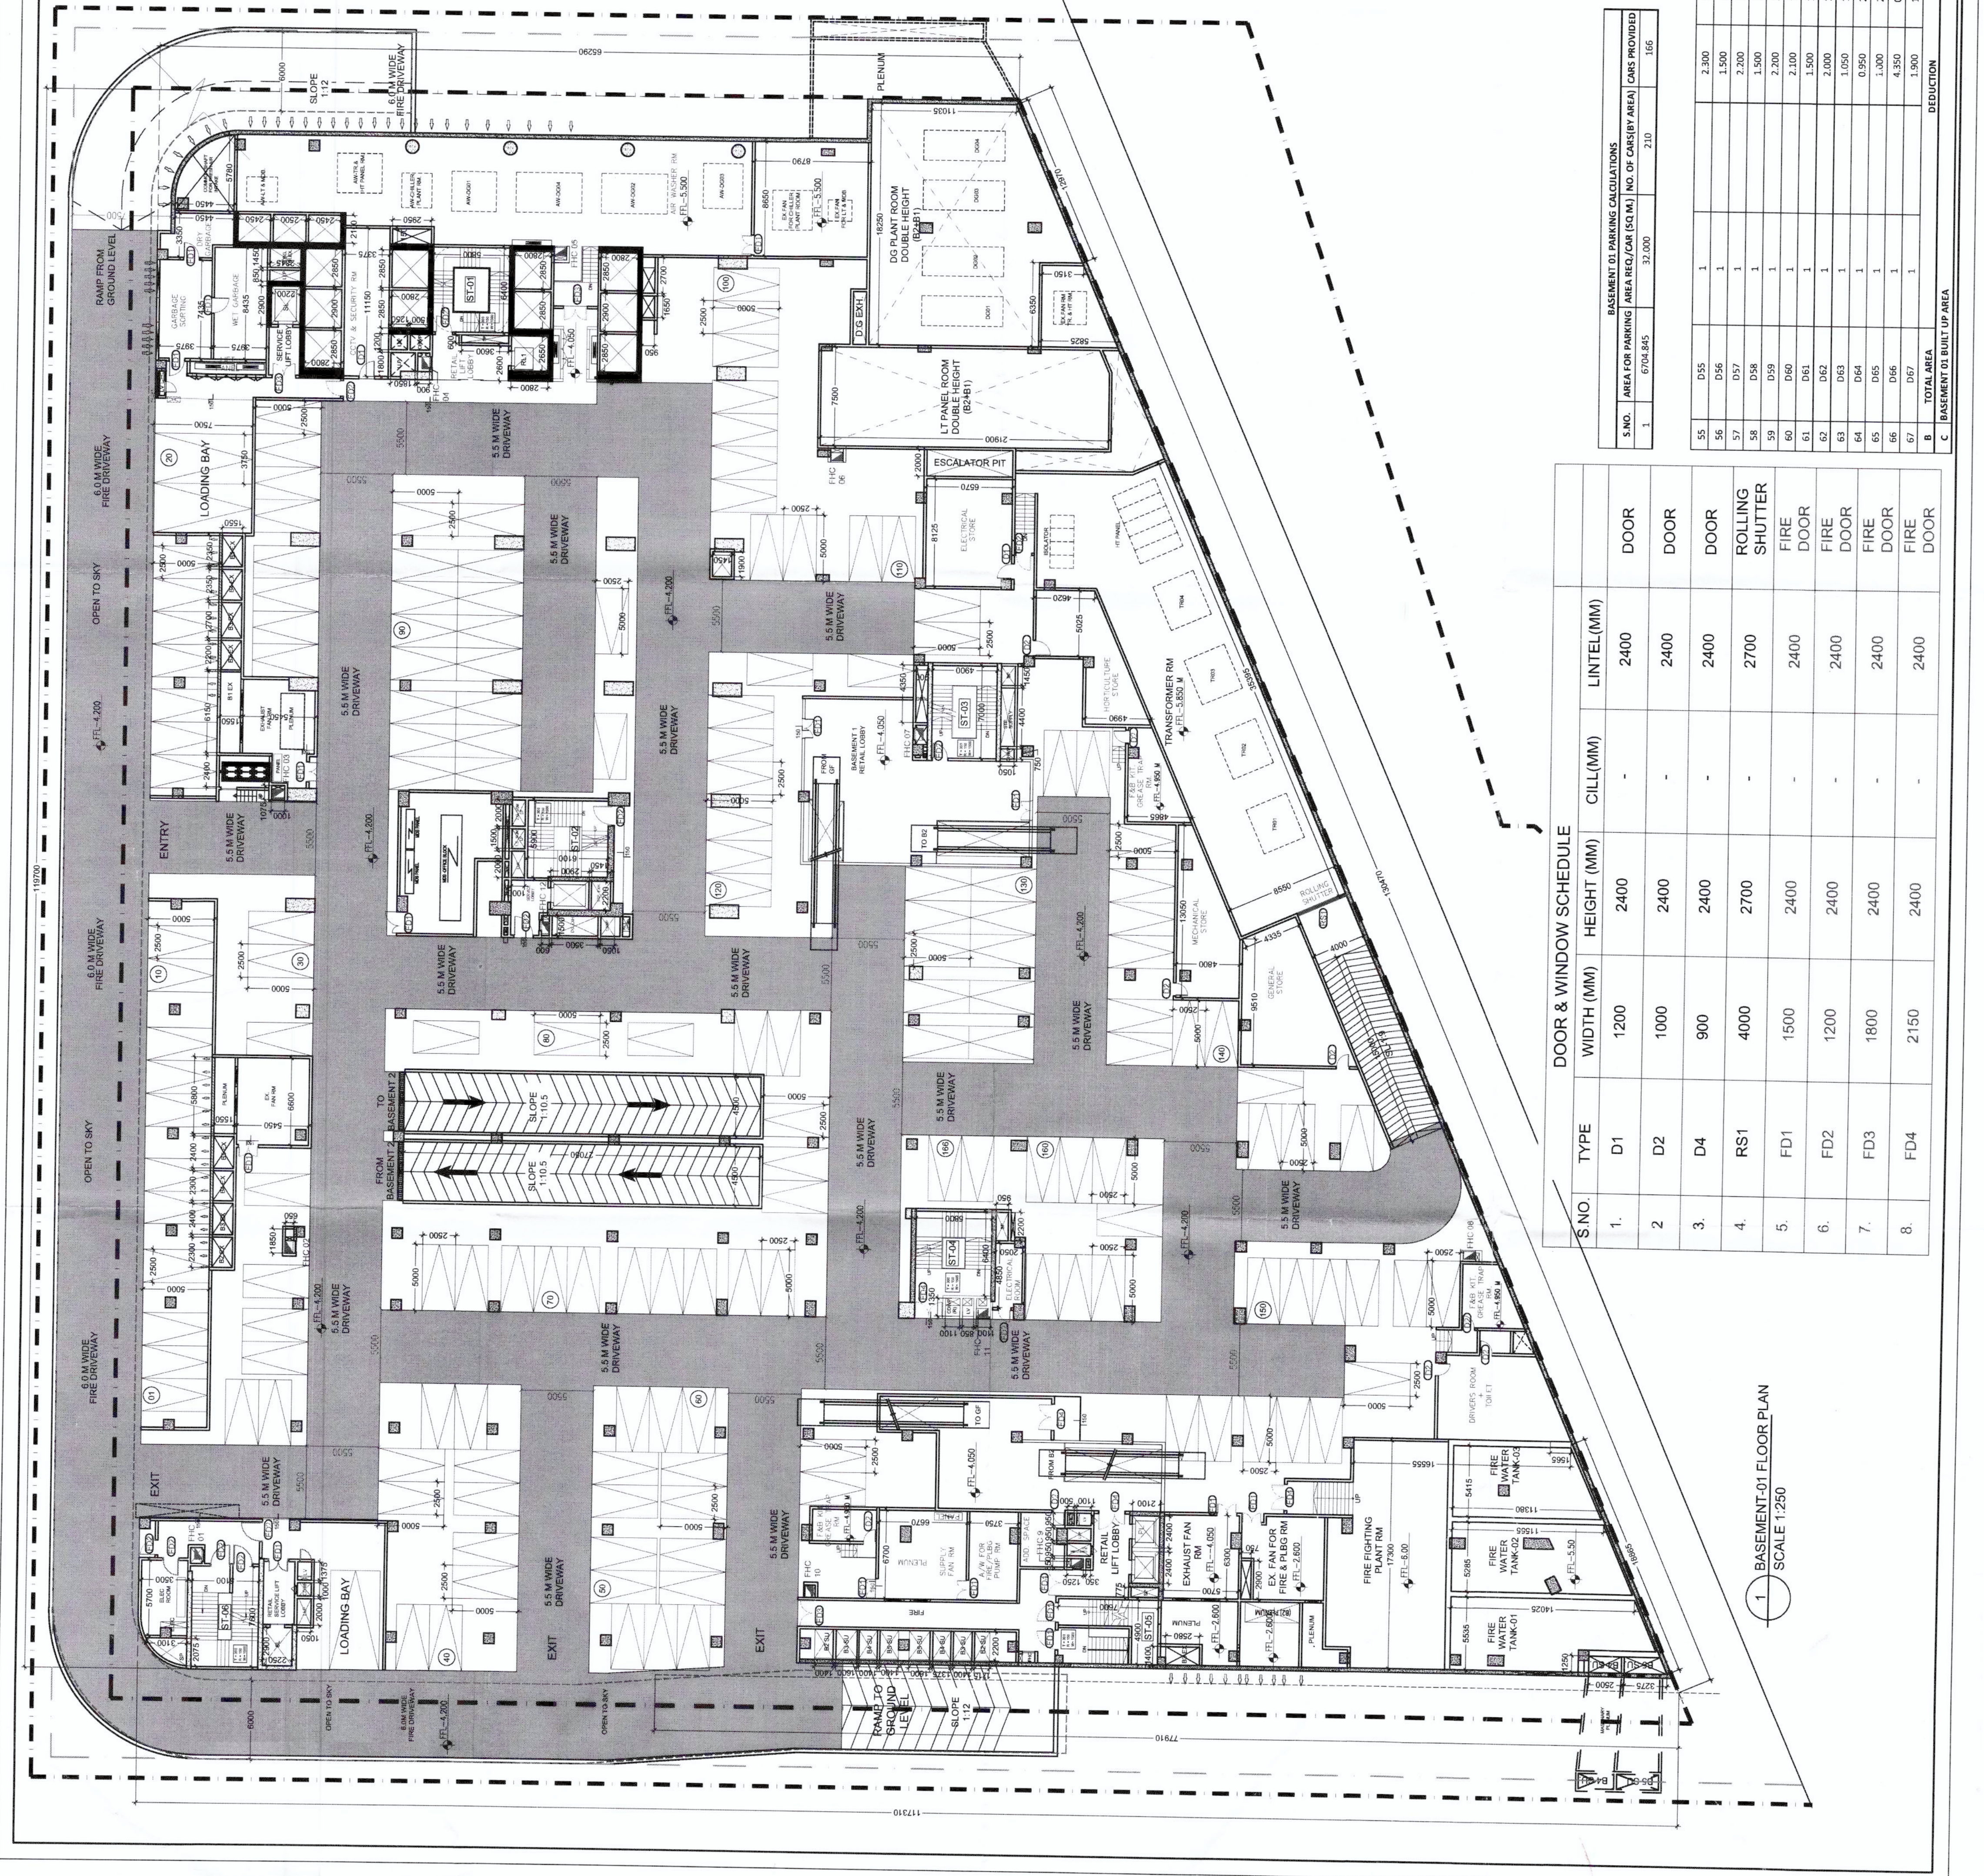

DOOR & WINDOW SCHEDULE					
S.NO	TYPE	WIDTH (MM)	HEIGHT (MM)	CLL(MM)	INTEL(MM)
1.	D1	1200	2400	-	2400
2.	D2	1000	2400	-	2400
3.	D4	900	2400	-	2400
4.	RS1	4000	2700	-	2700
5.	FD1	1500	2400	-	2400
6.	FD2	1200	2400	-	2400
7.	FD3	1800	2400	-	2400
8.	FD4	2150	2400	-	2400

BASEMENT 01 FLOOR PLAN
SCALE 1/250

