




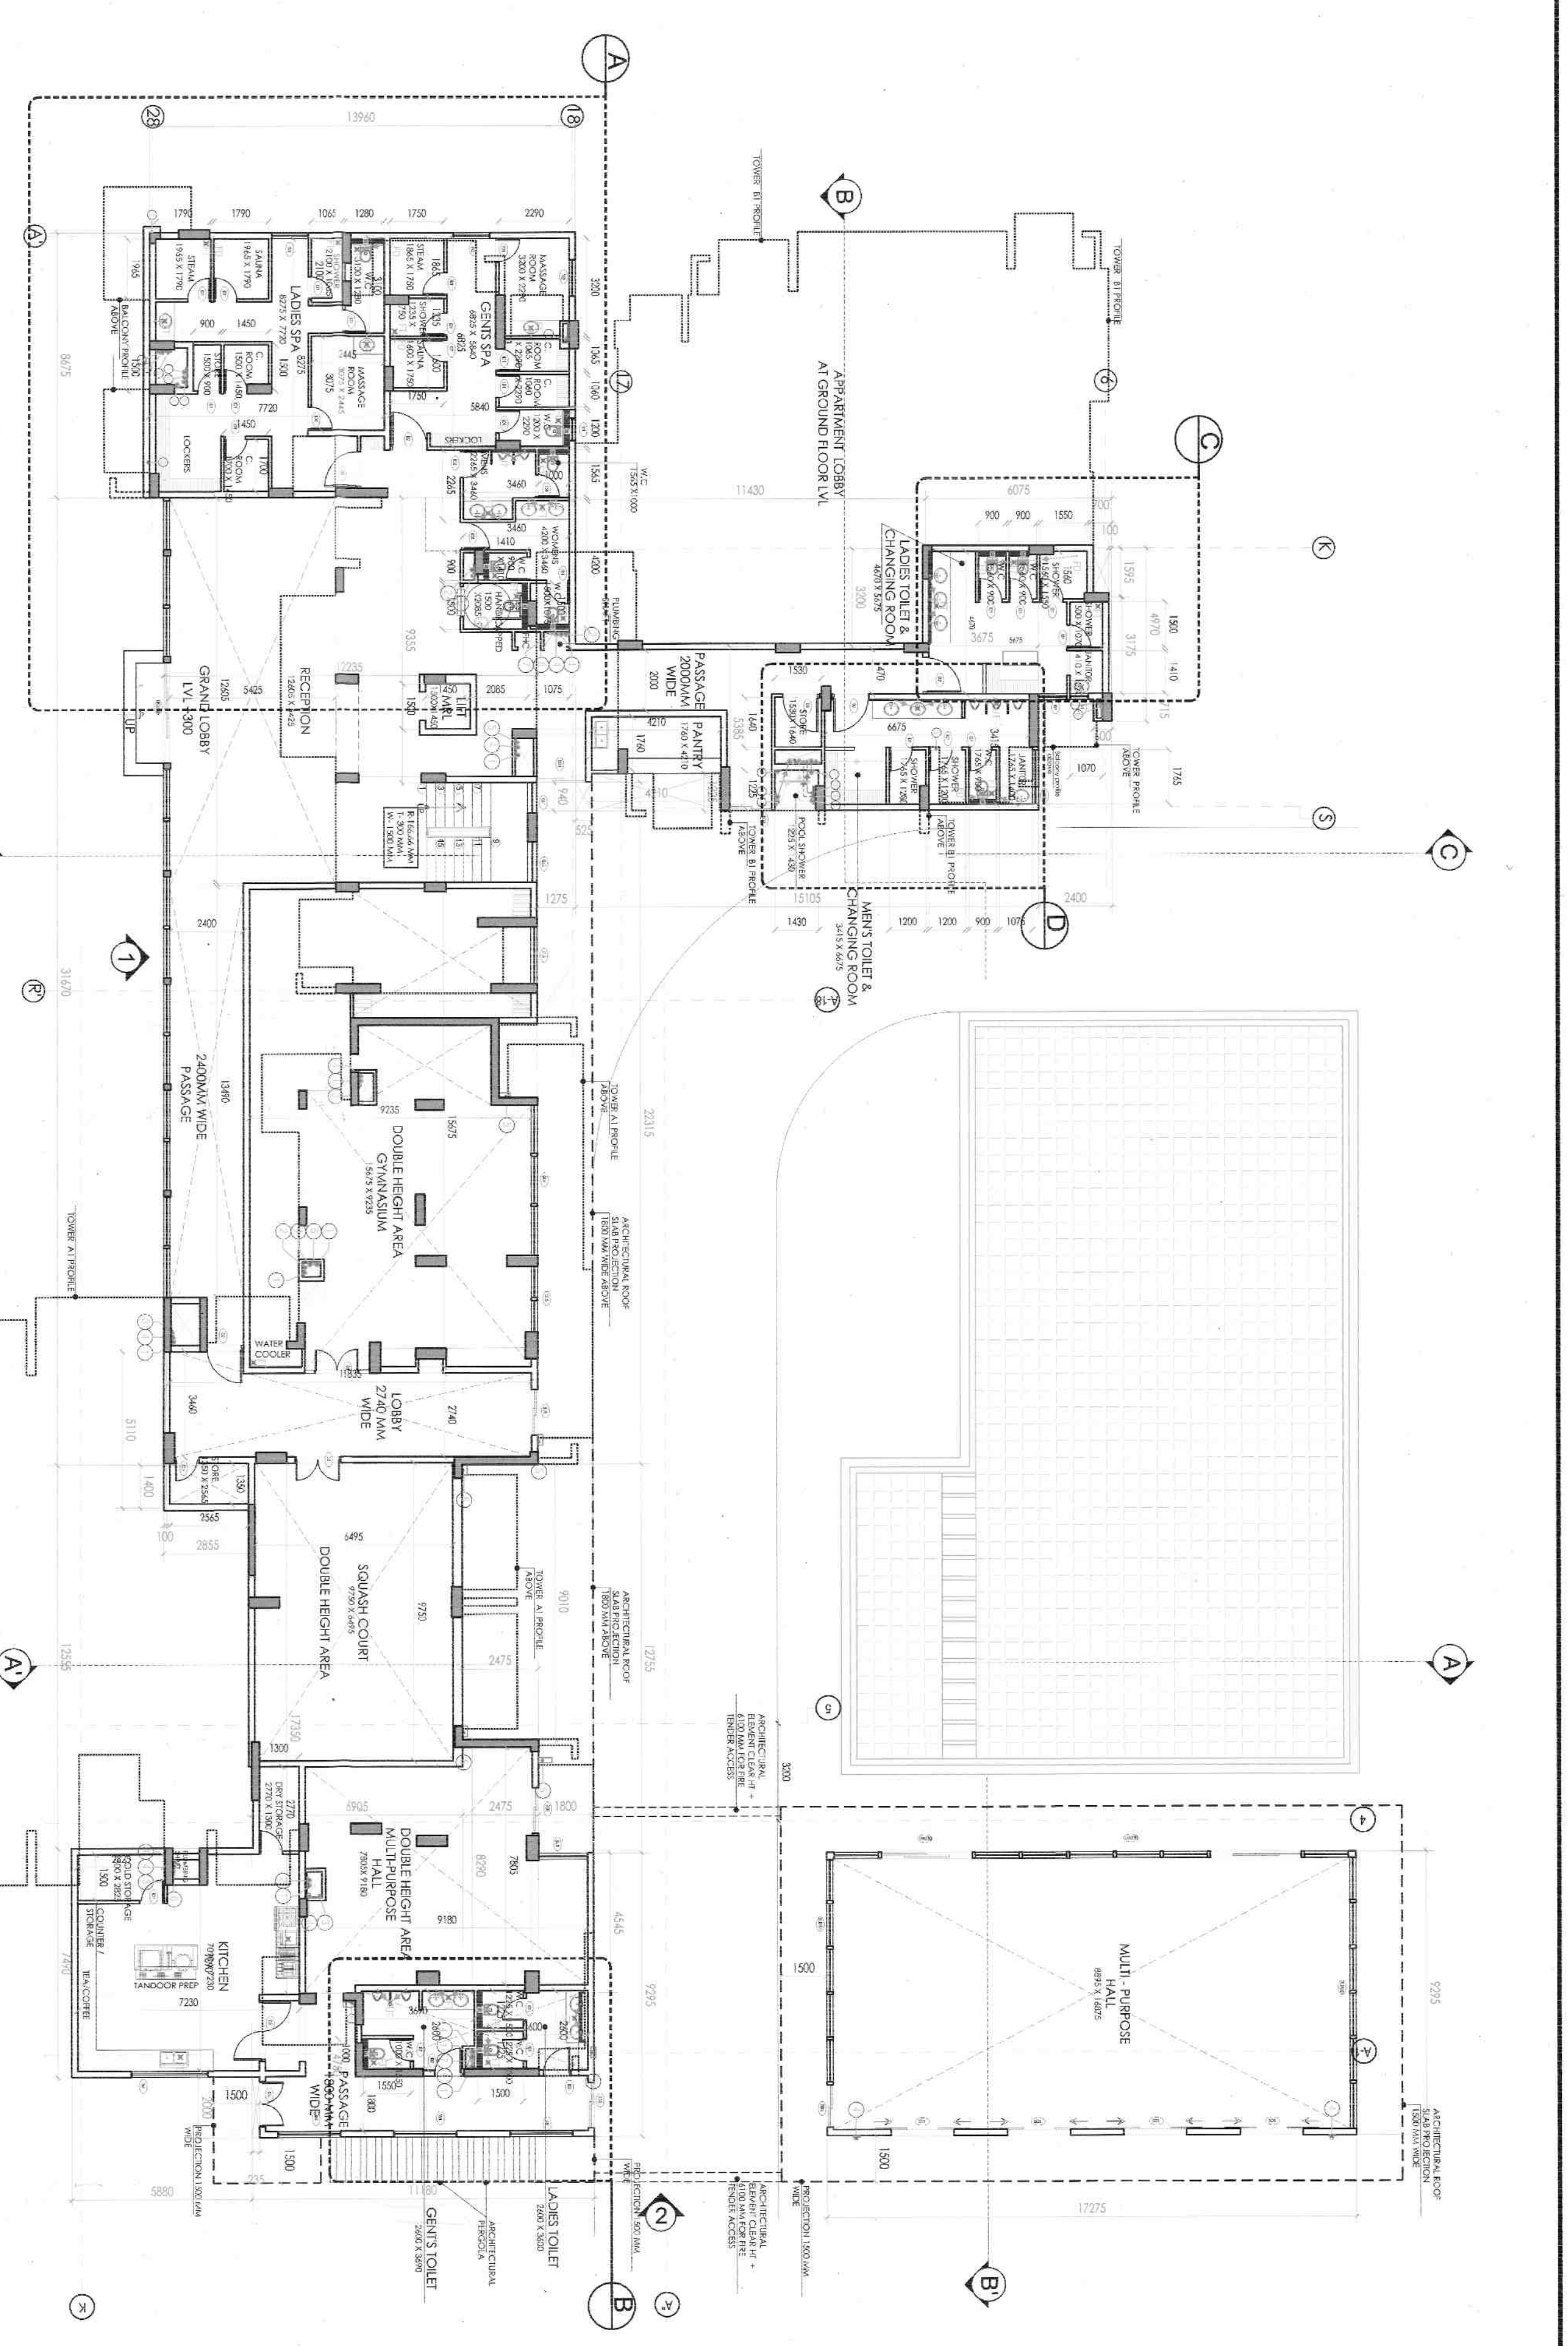


COMMUNITY BUILDING
GROUND FLOOR PLAN

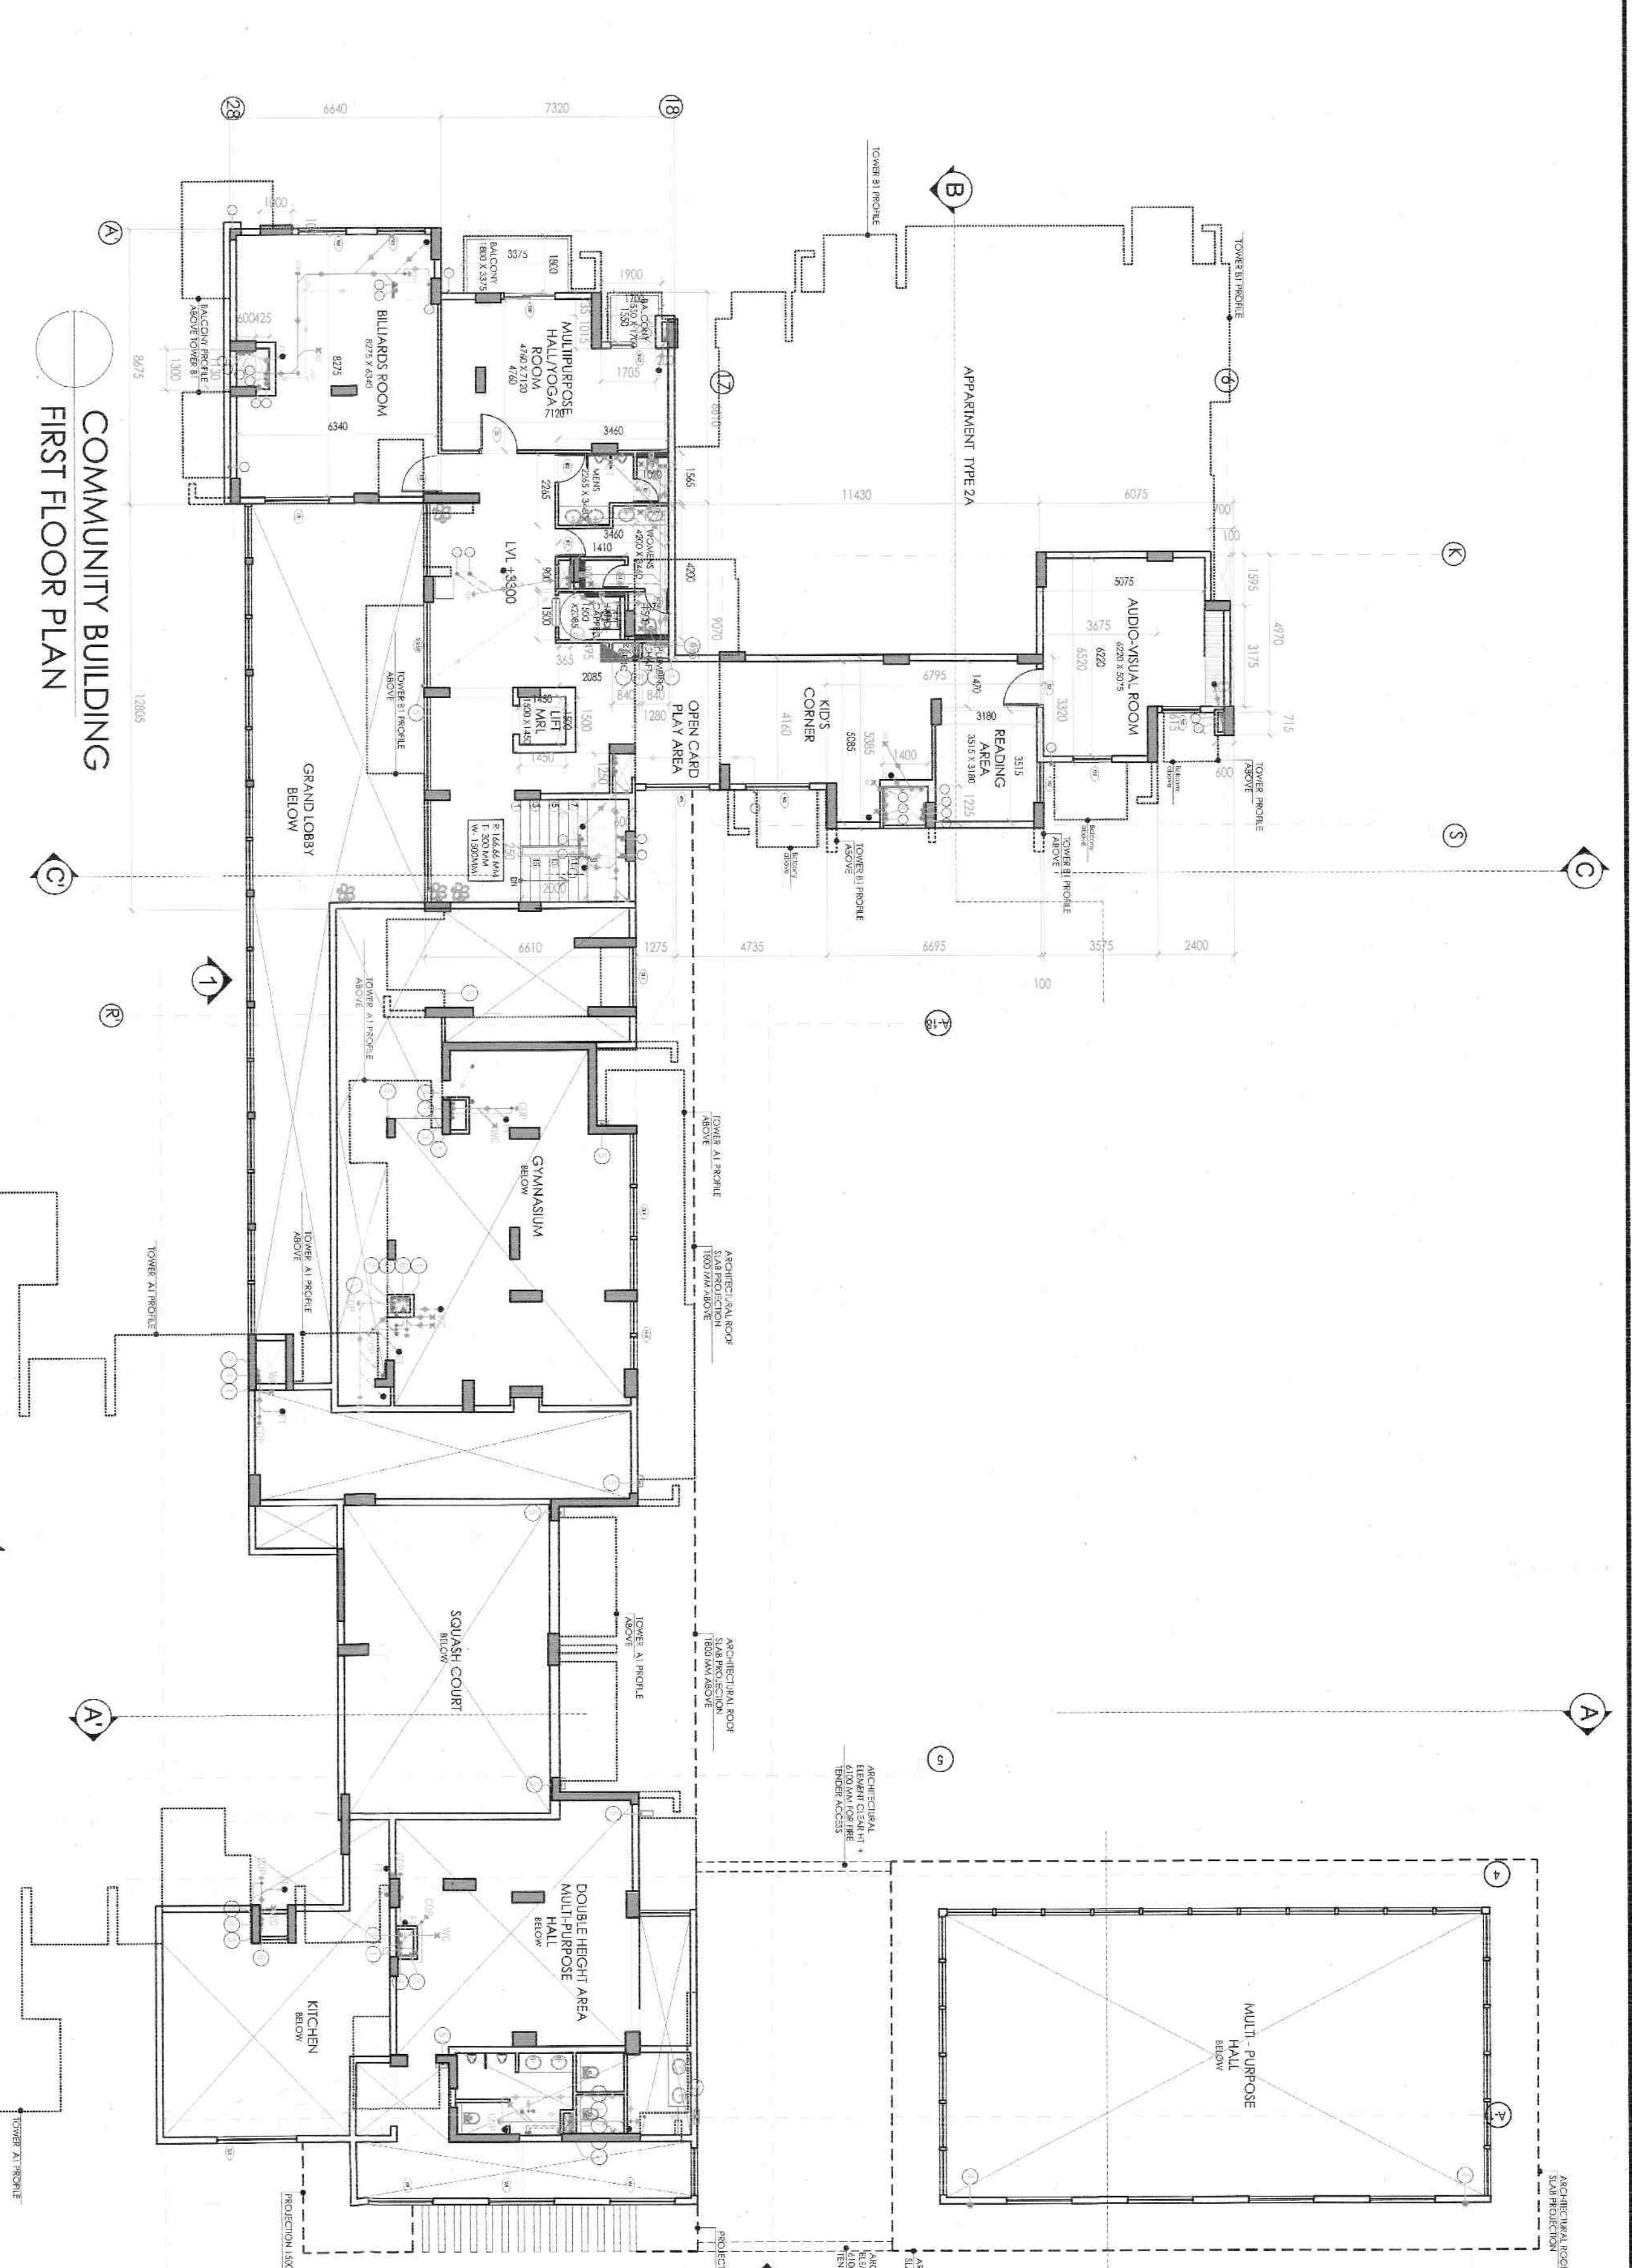


COMMUNITY BUILDING
FIRST FLOOR PLAN

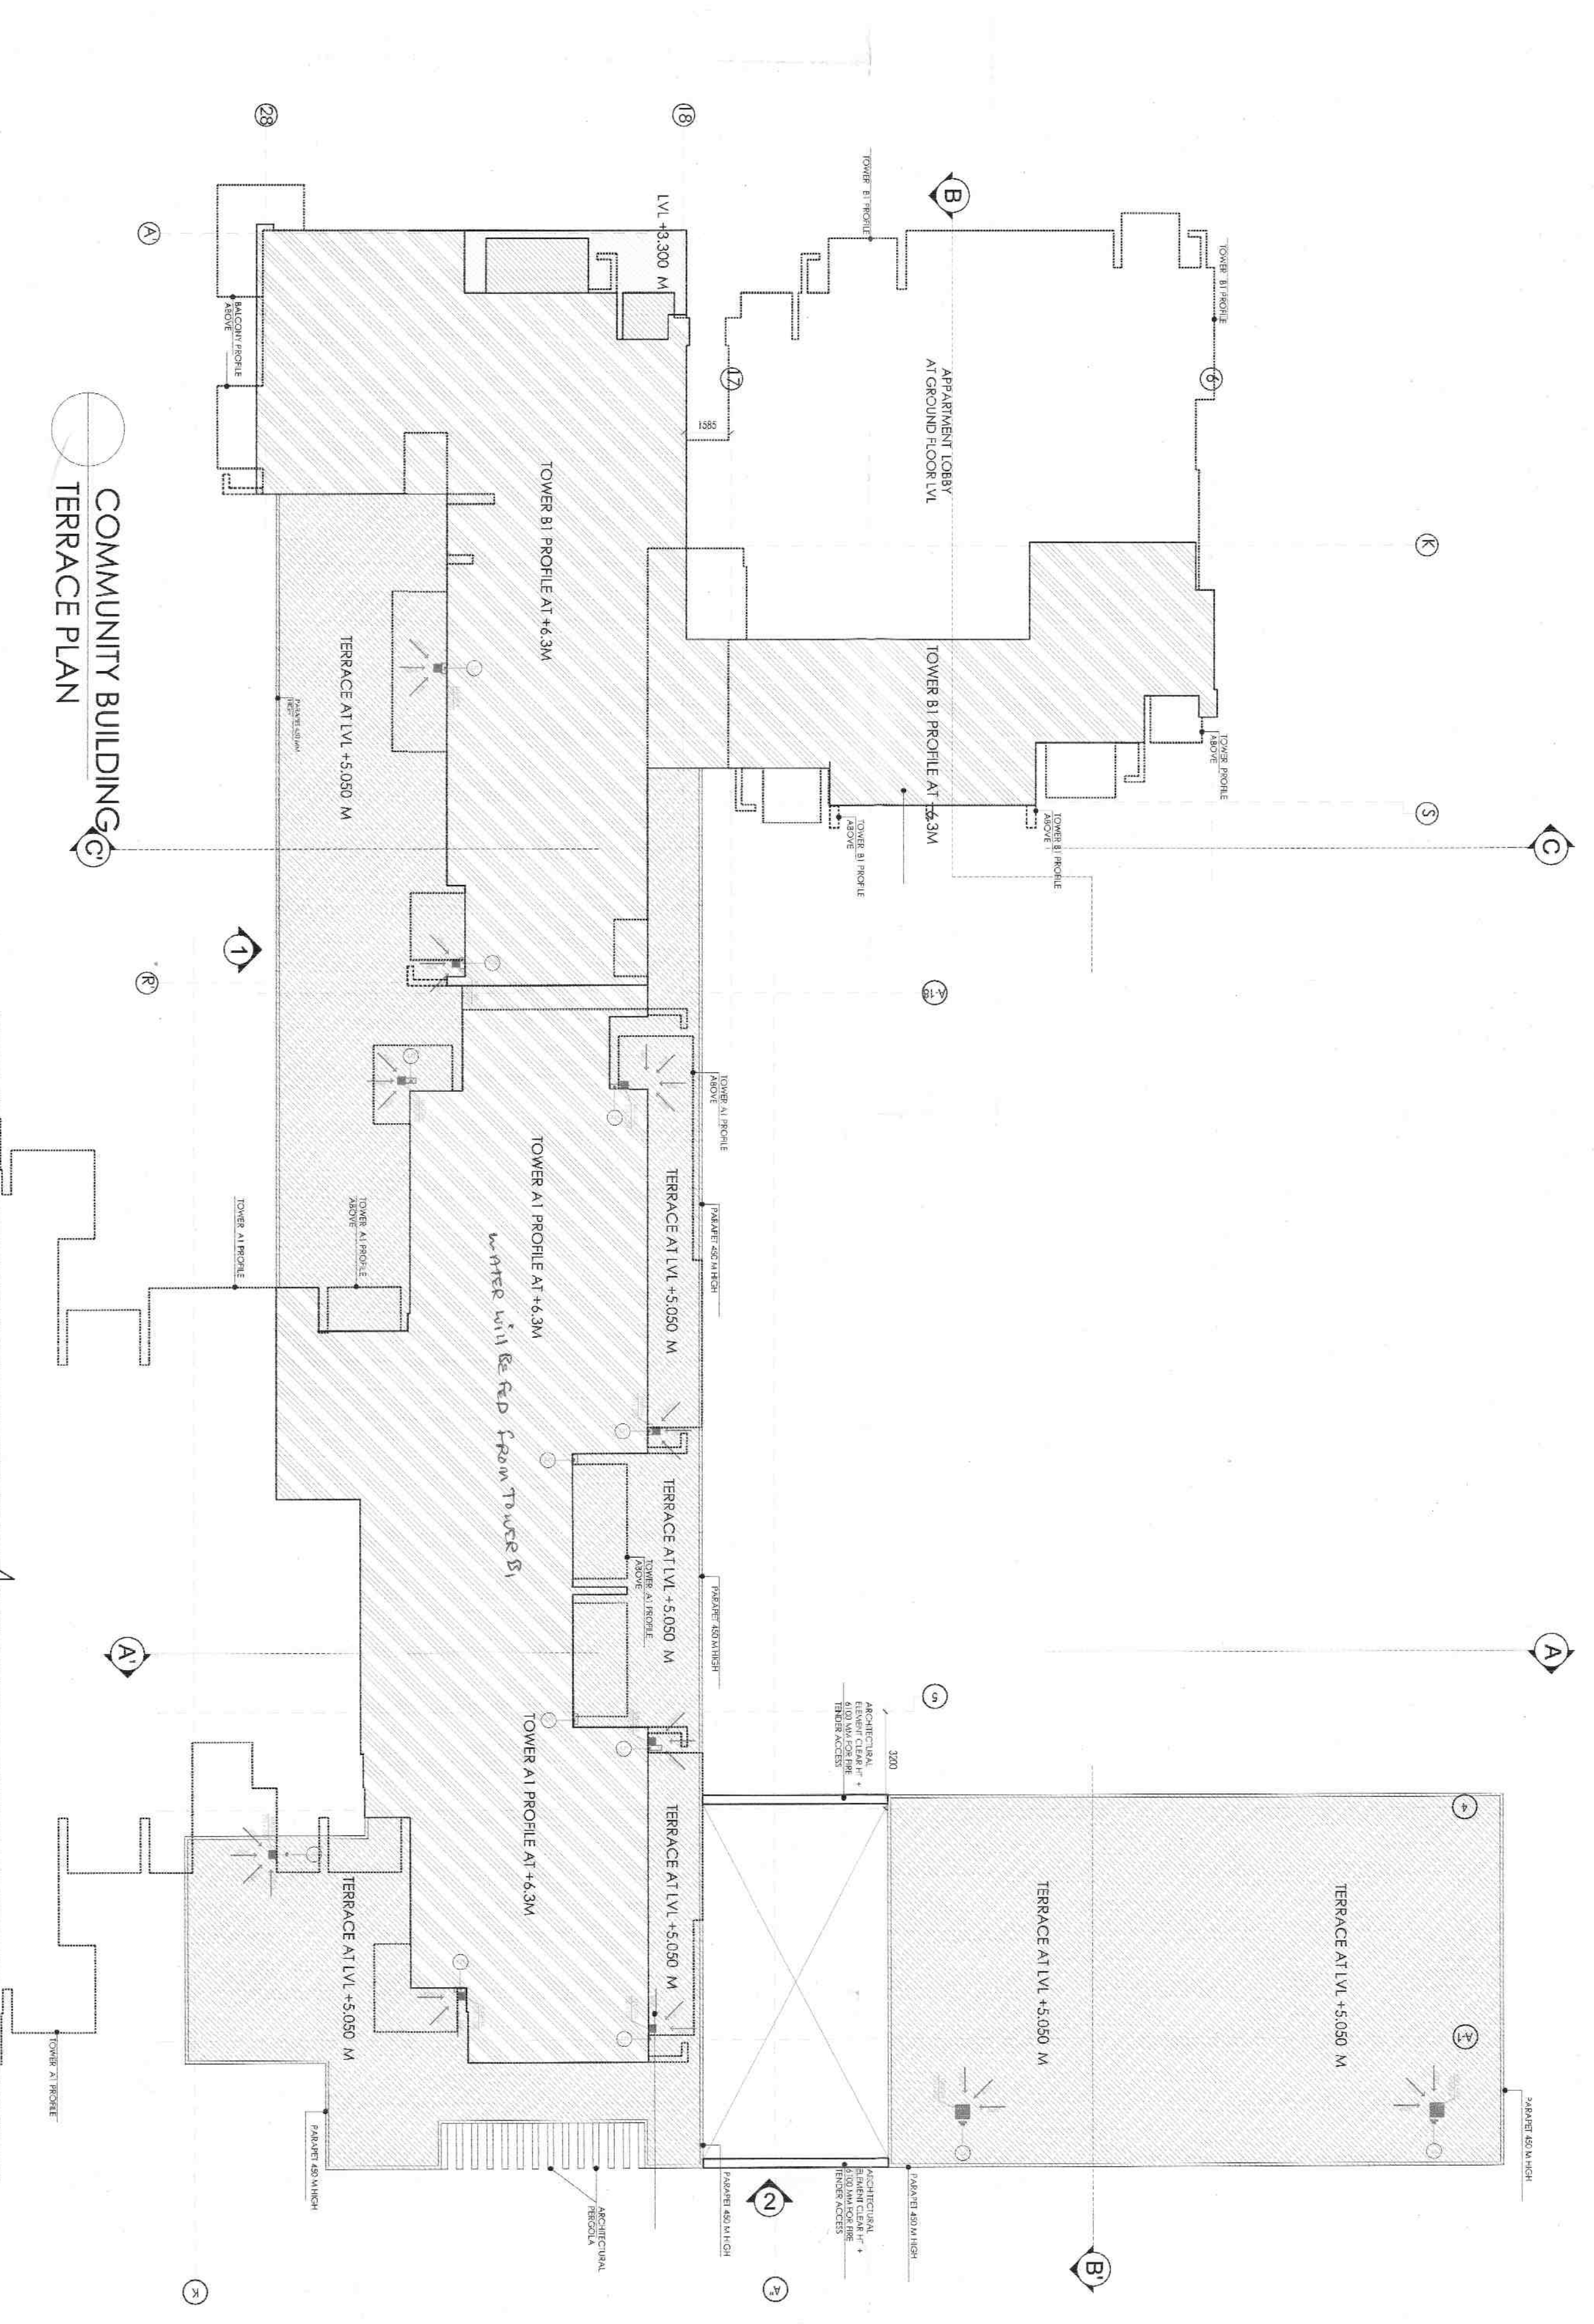

COMMUNITY BUILDING
TERRACE PLAN

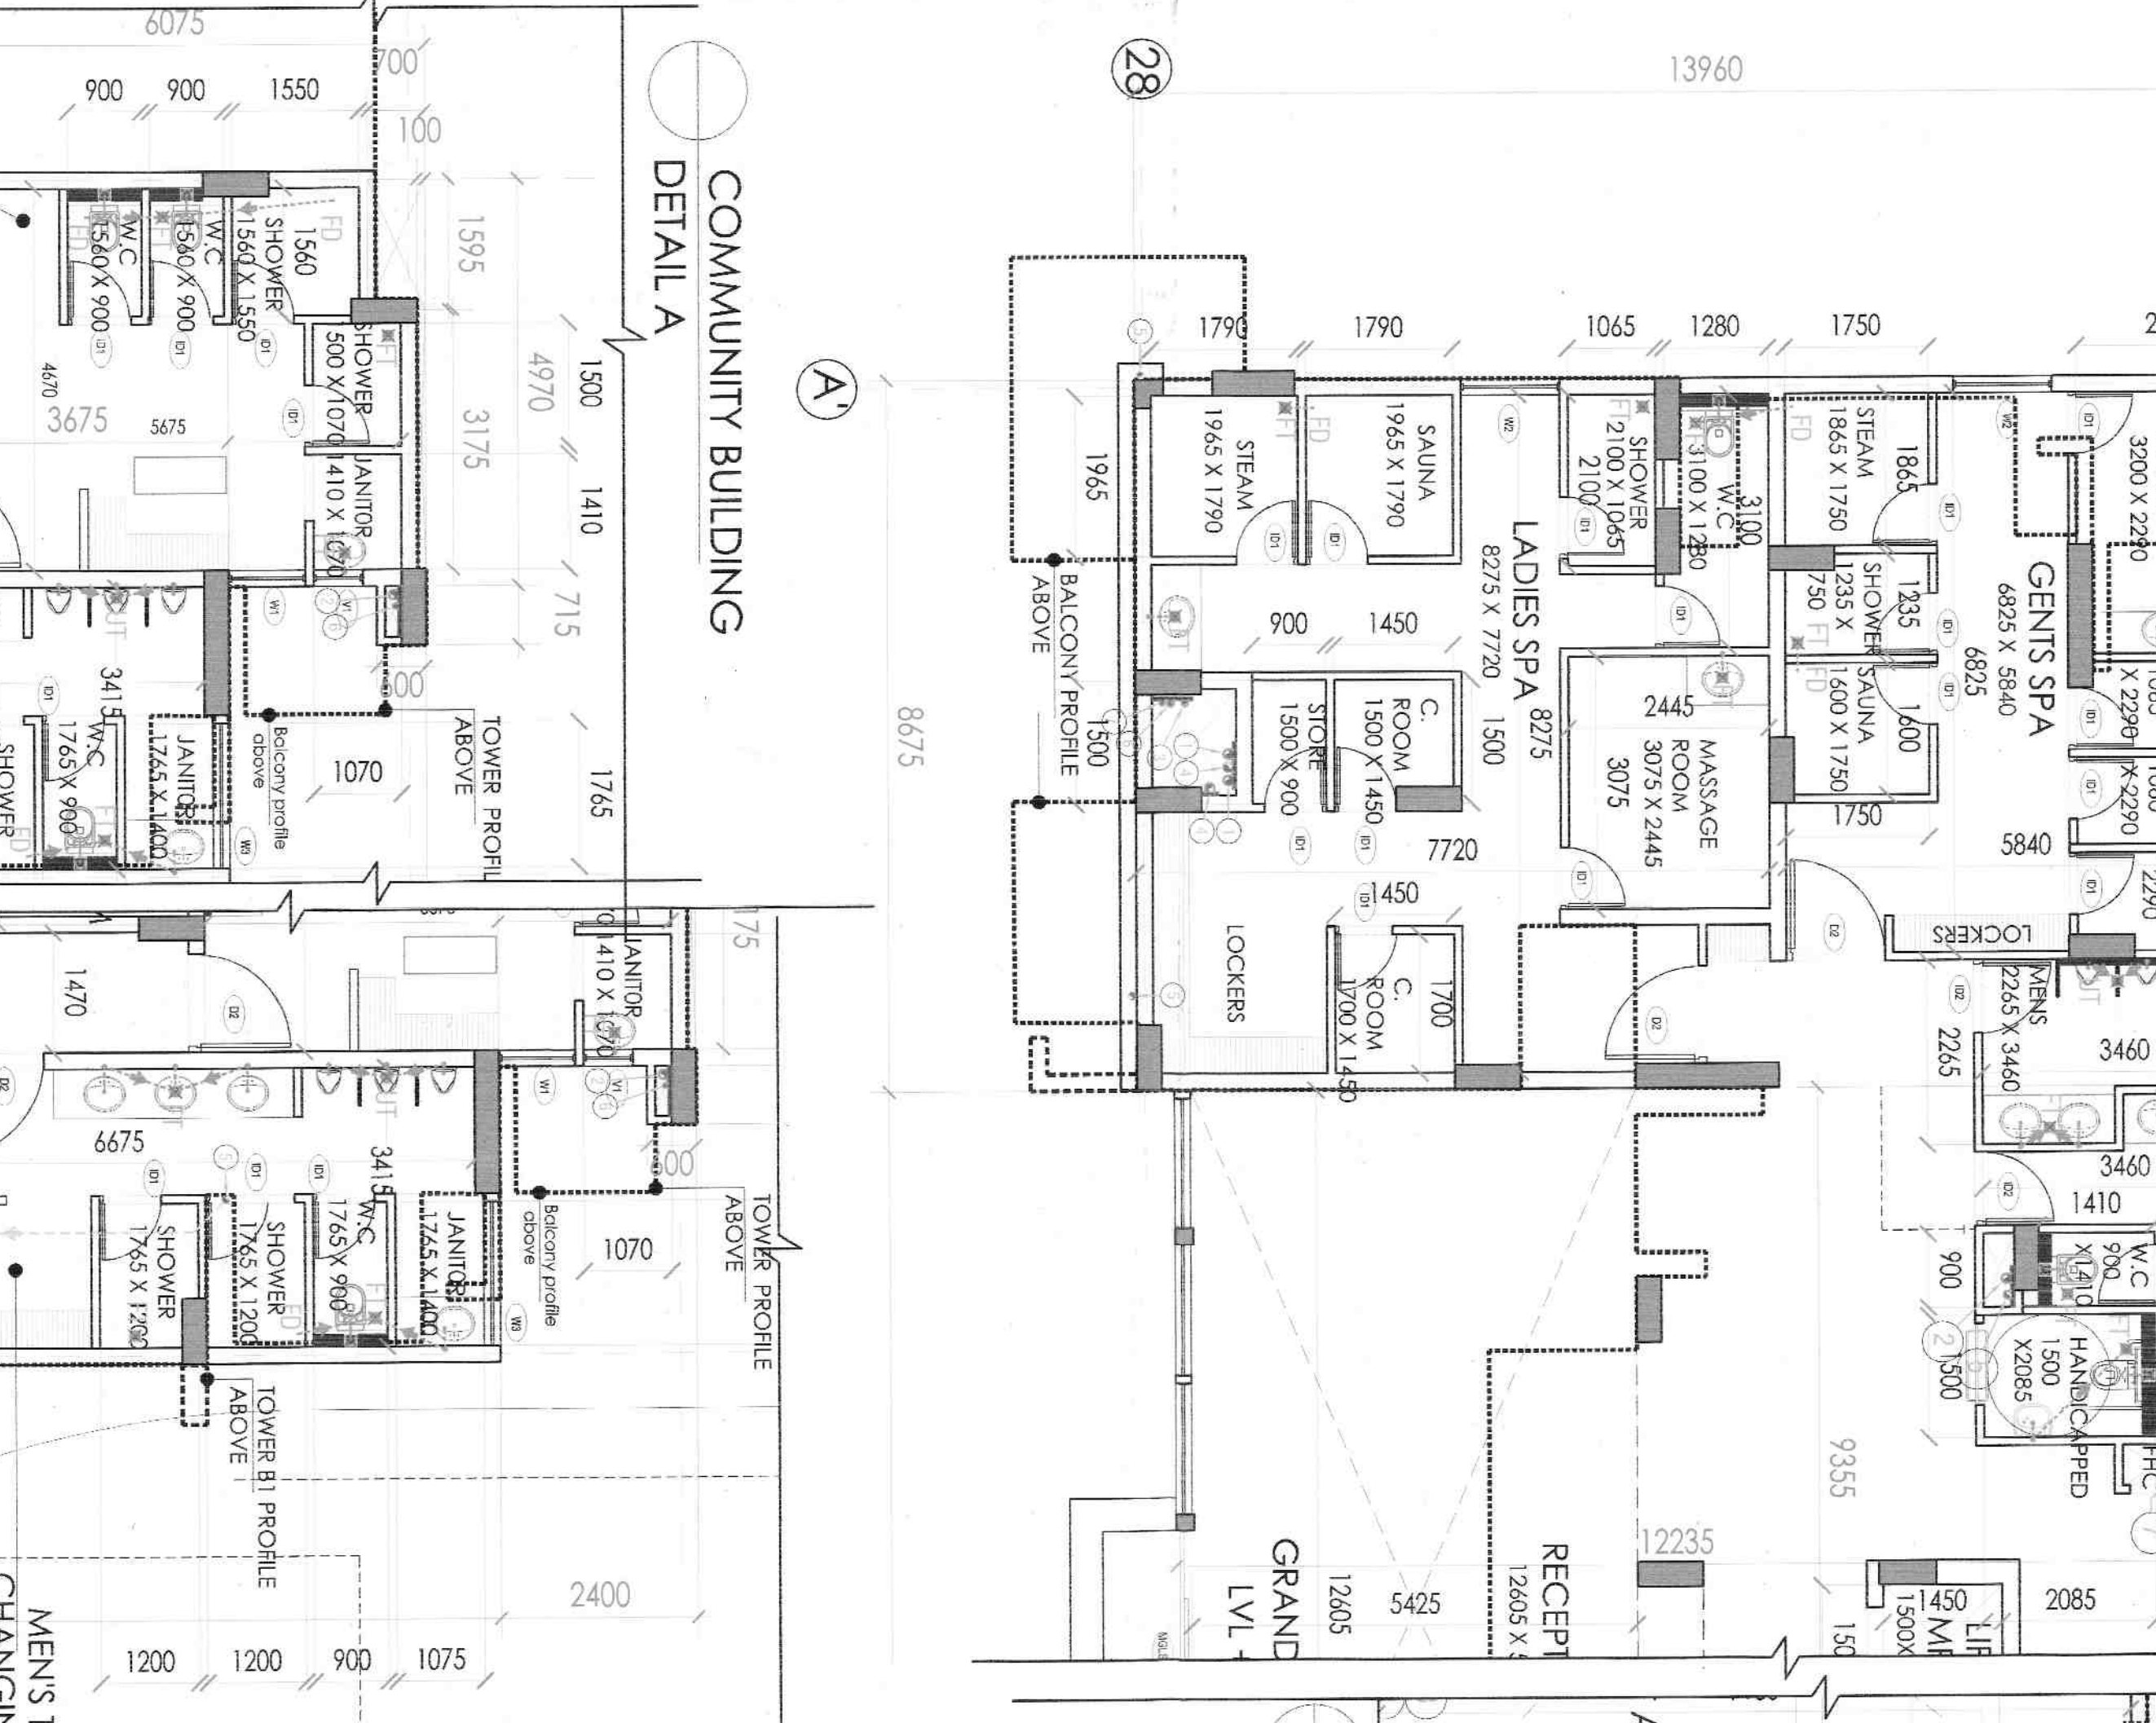

COMMUNITY BUILDING
DETAIL A

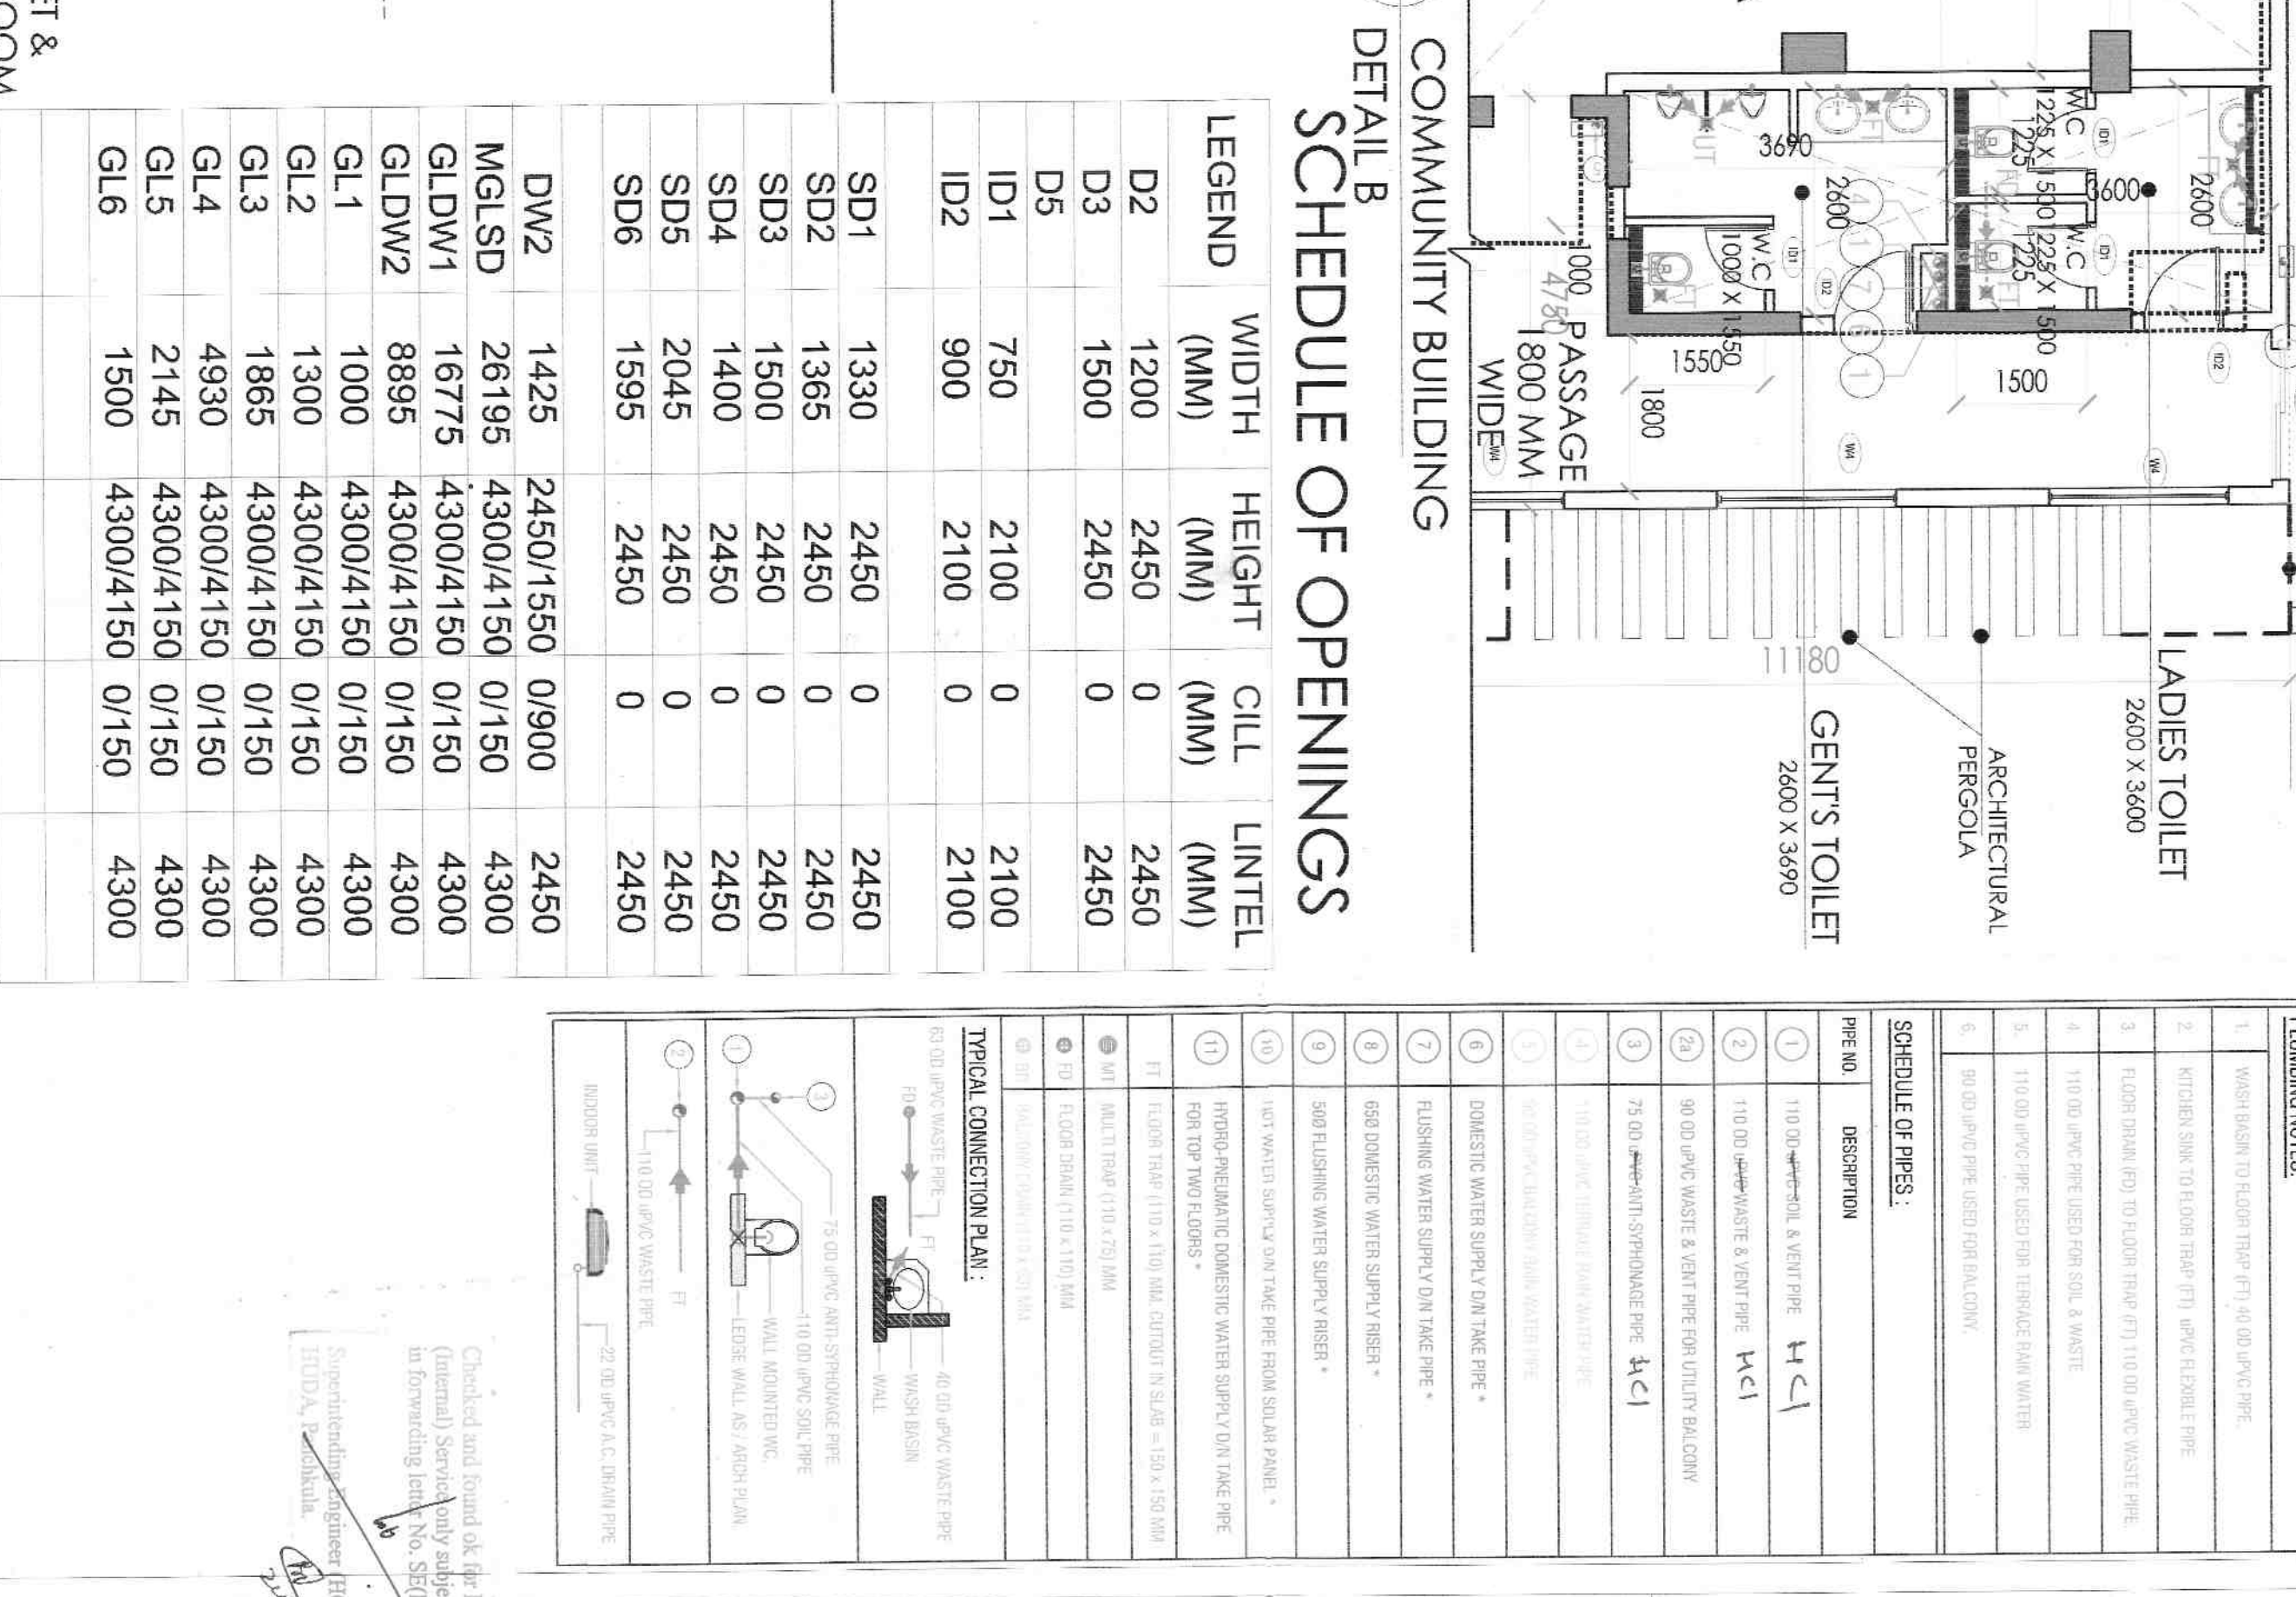

COMMUNITY BUILDING
DETAIL B

LEGEND	WIDTH (MM)	HEIGHT (MM)	CILL (MM)	LINEEL (MM)
D2	1200	2450	0	2450
D3	1500	2450	0	2450
