
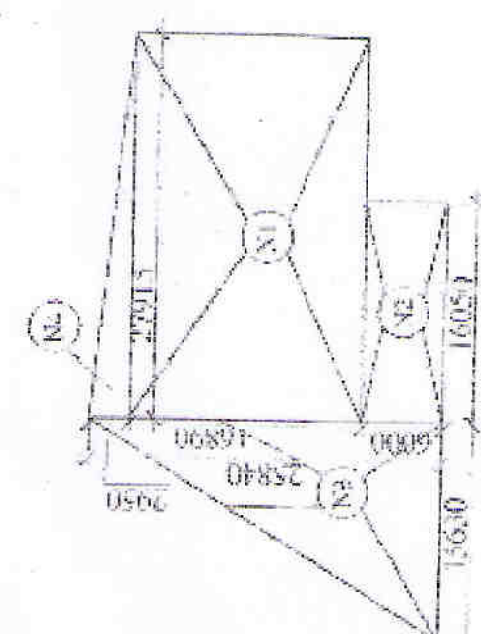
 
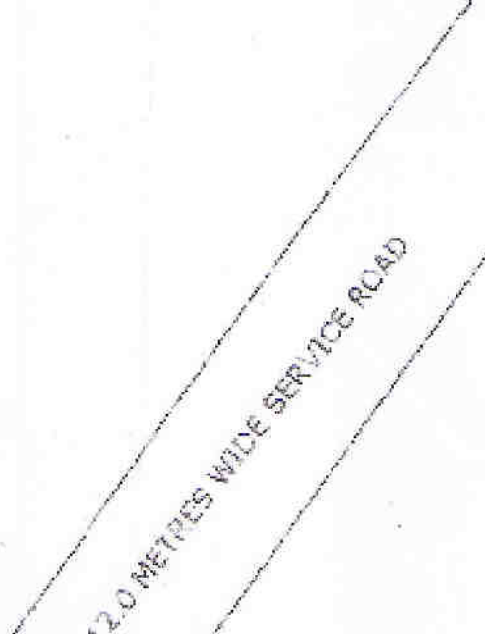
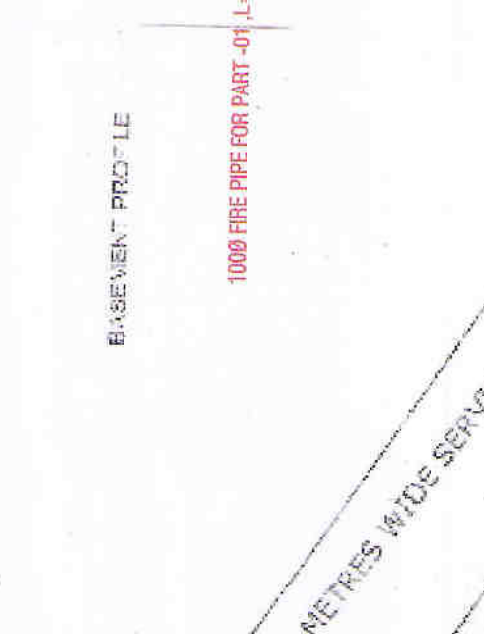
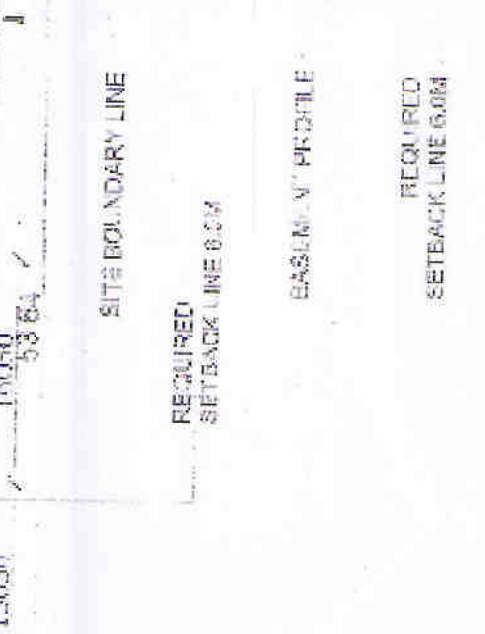
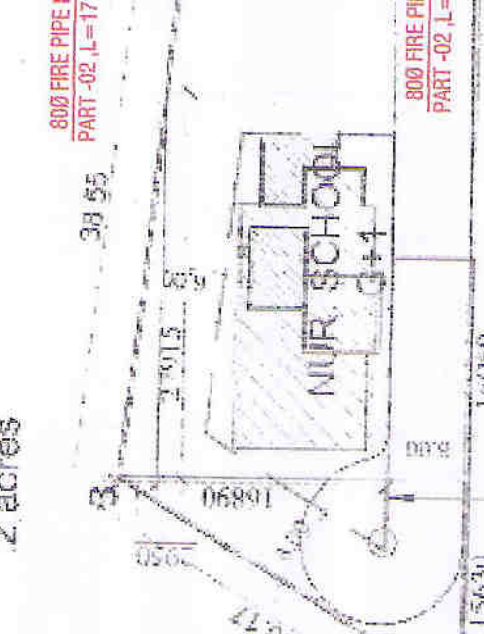


[illegible]

NUR. SCHOOL
810.000 sq.m

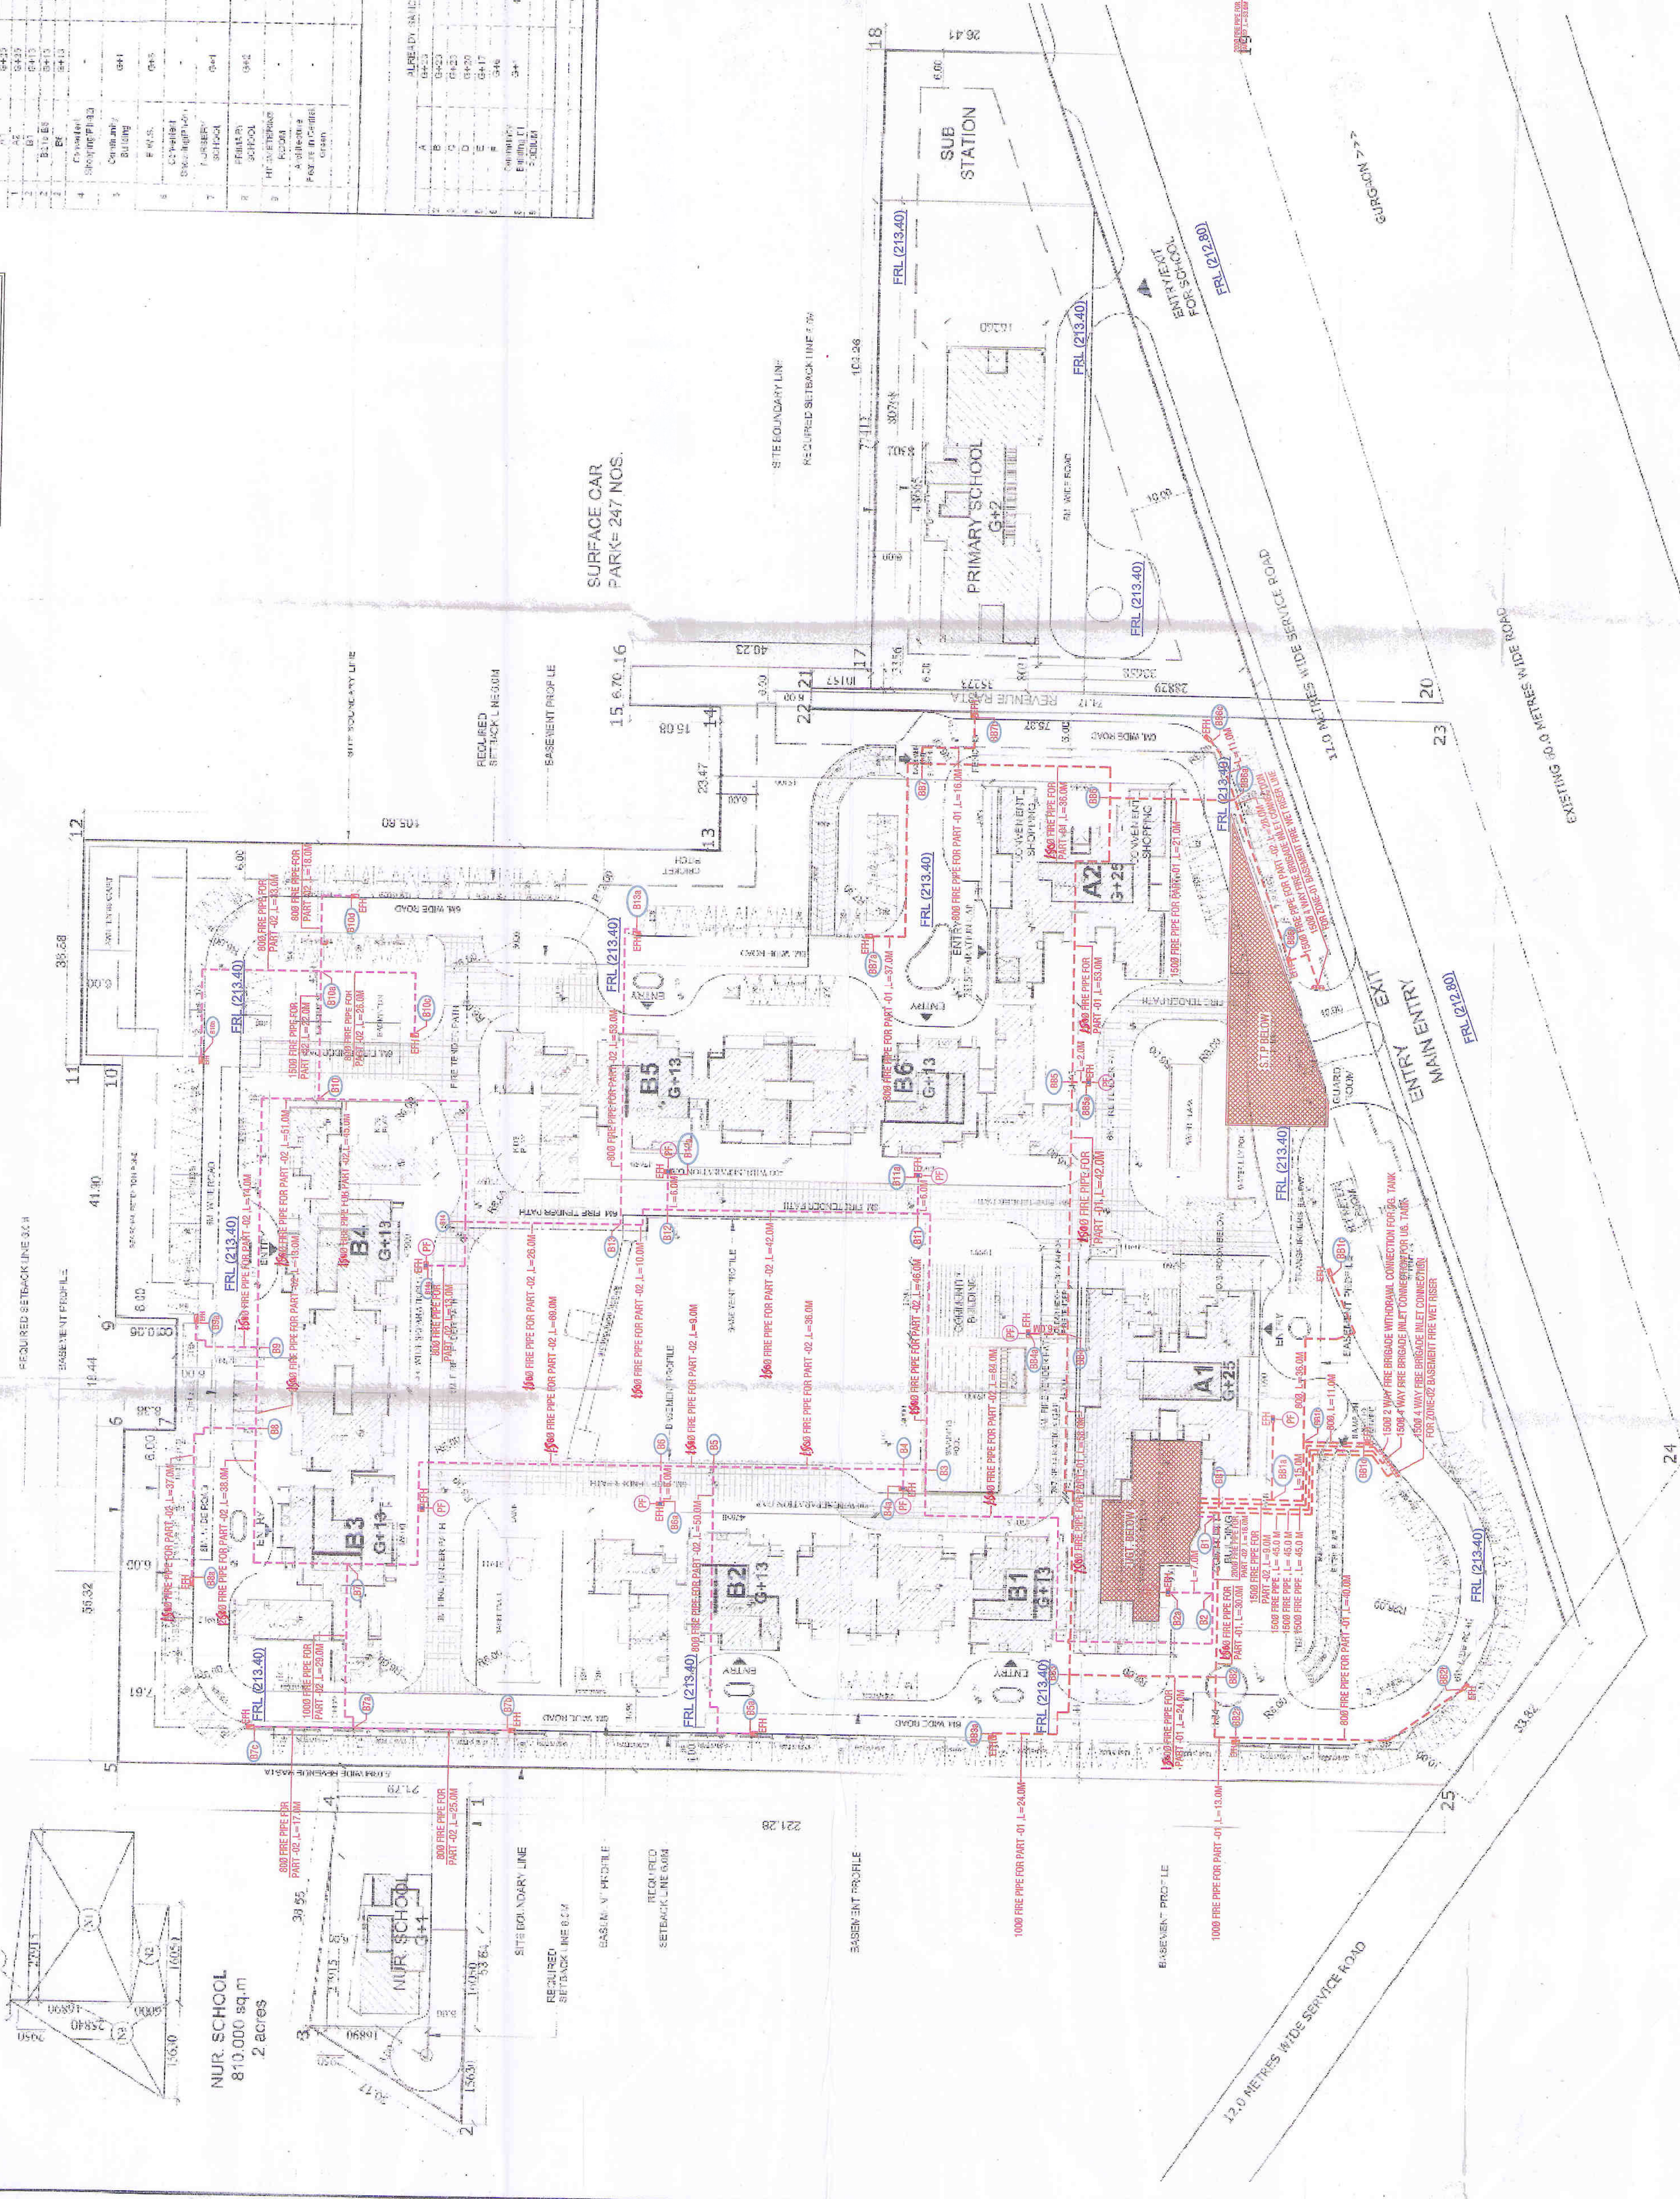

FIRE LEGEND:	---	EXTERNAL FIRE HYDRANT LINE
	 EHH	EXTERNAL FIRE HYDRANT

[illegible][illegible]




SITE PLAN (PHASE-2)
FIRE LAYOUT
MP - PH2
- 001
Date _____ Scale _____