

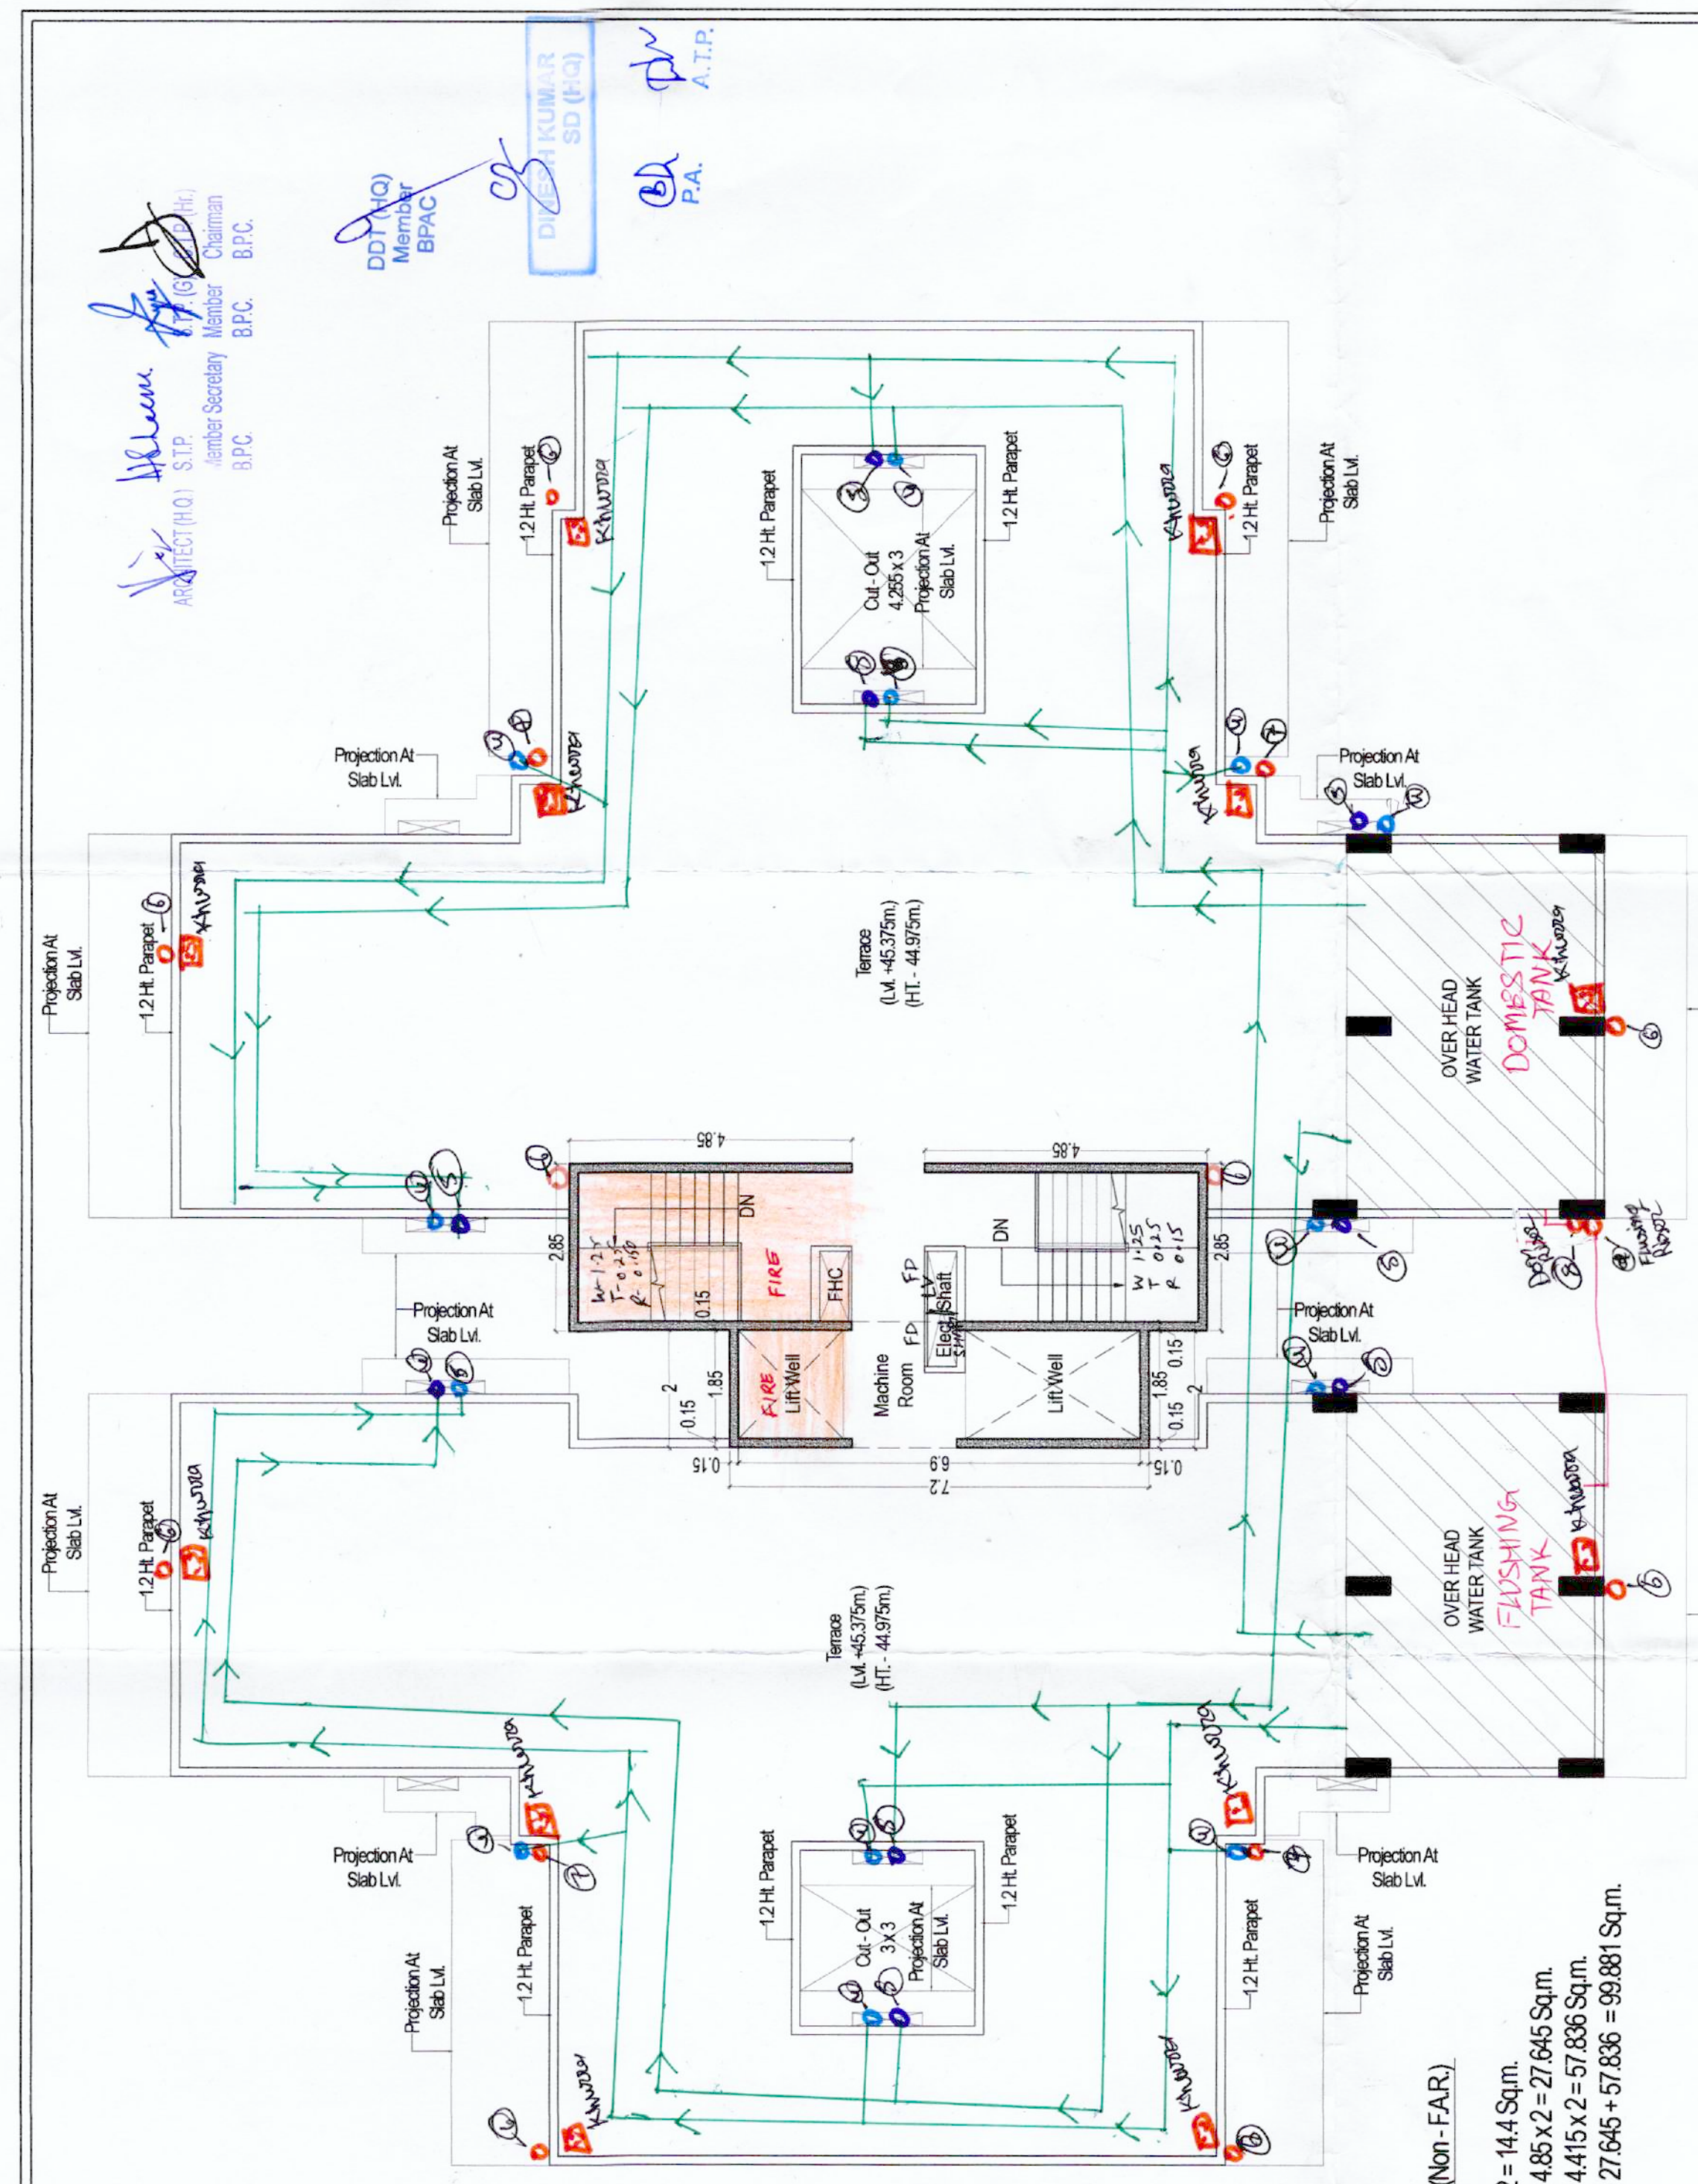


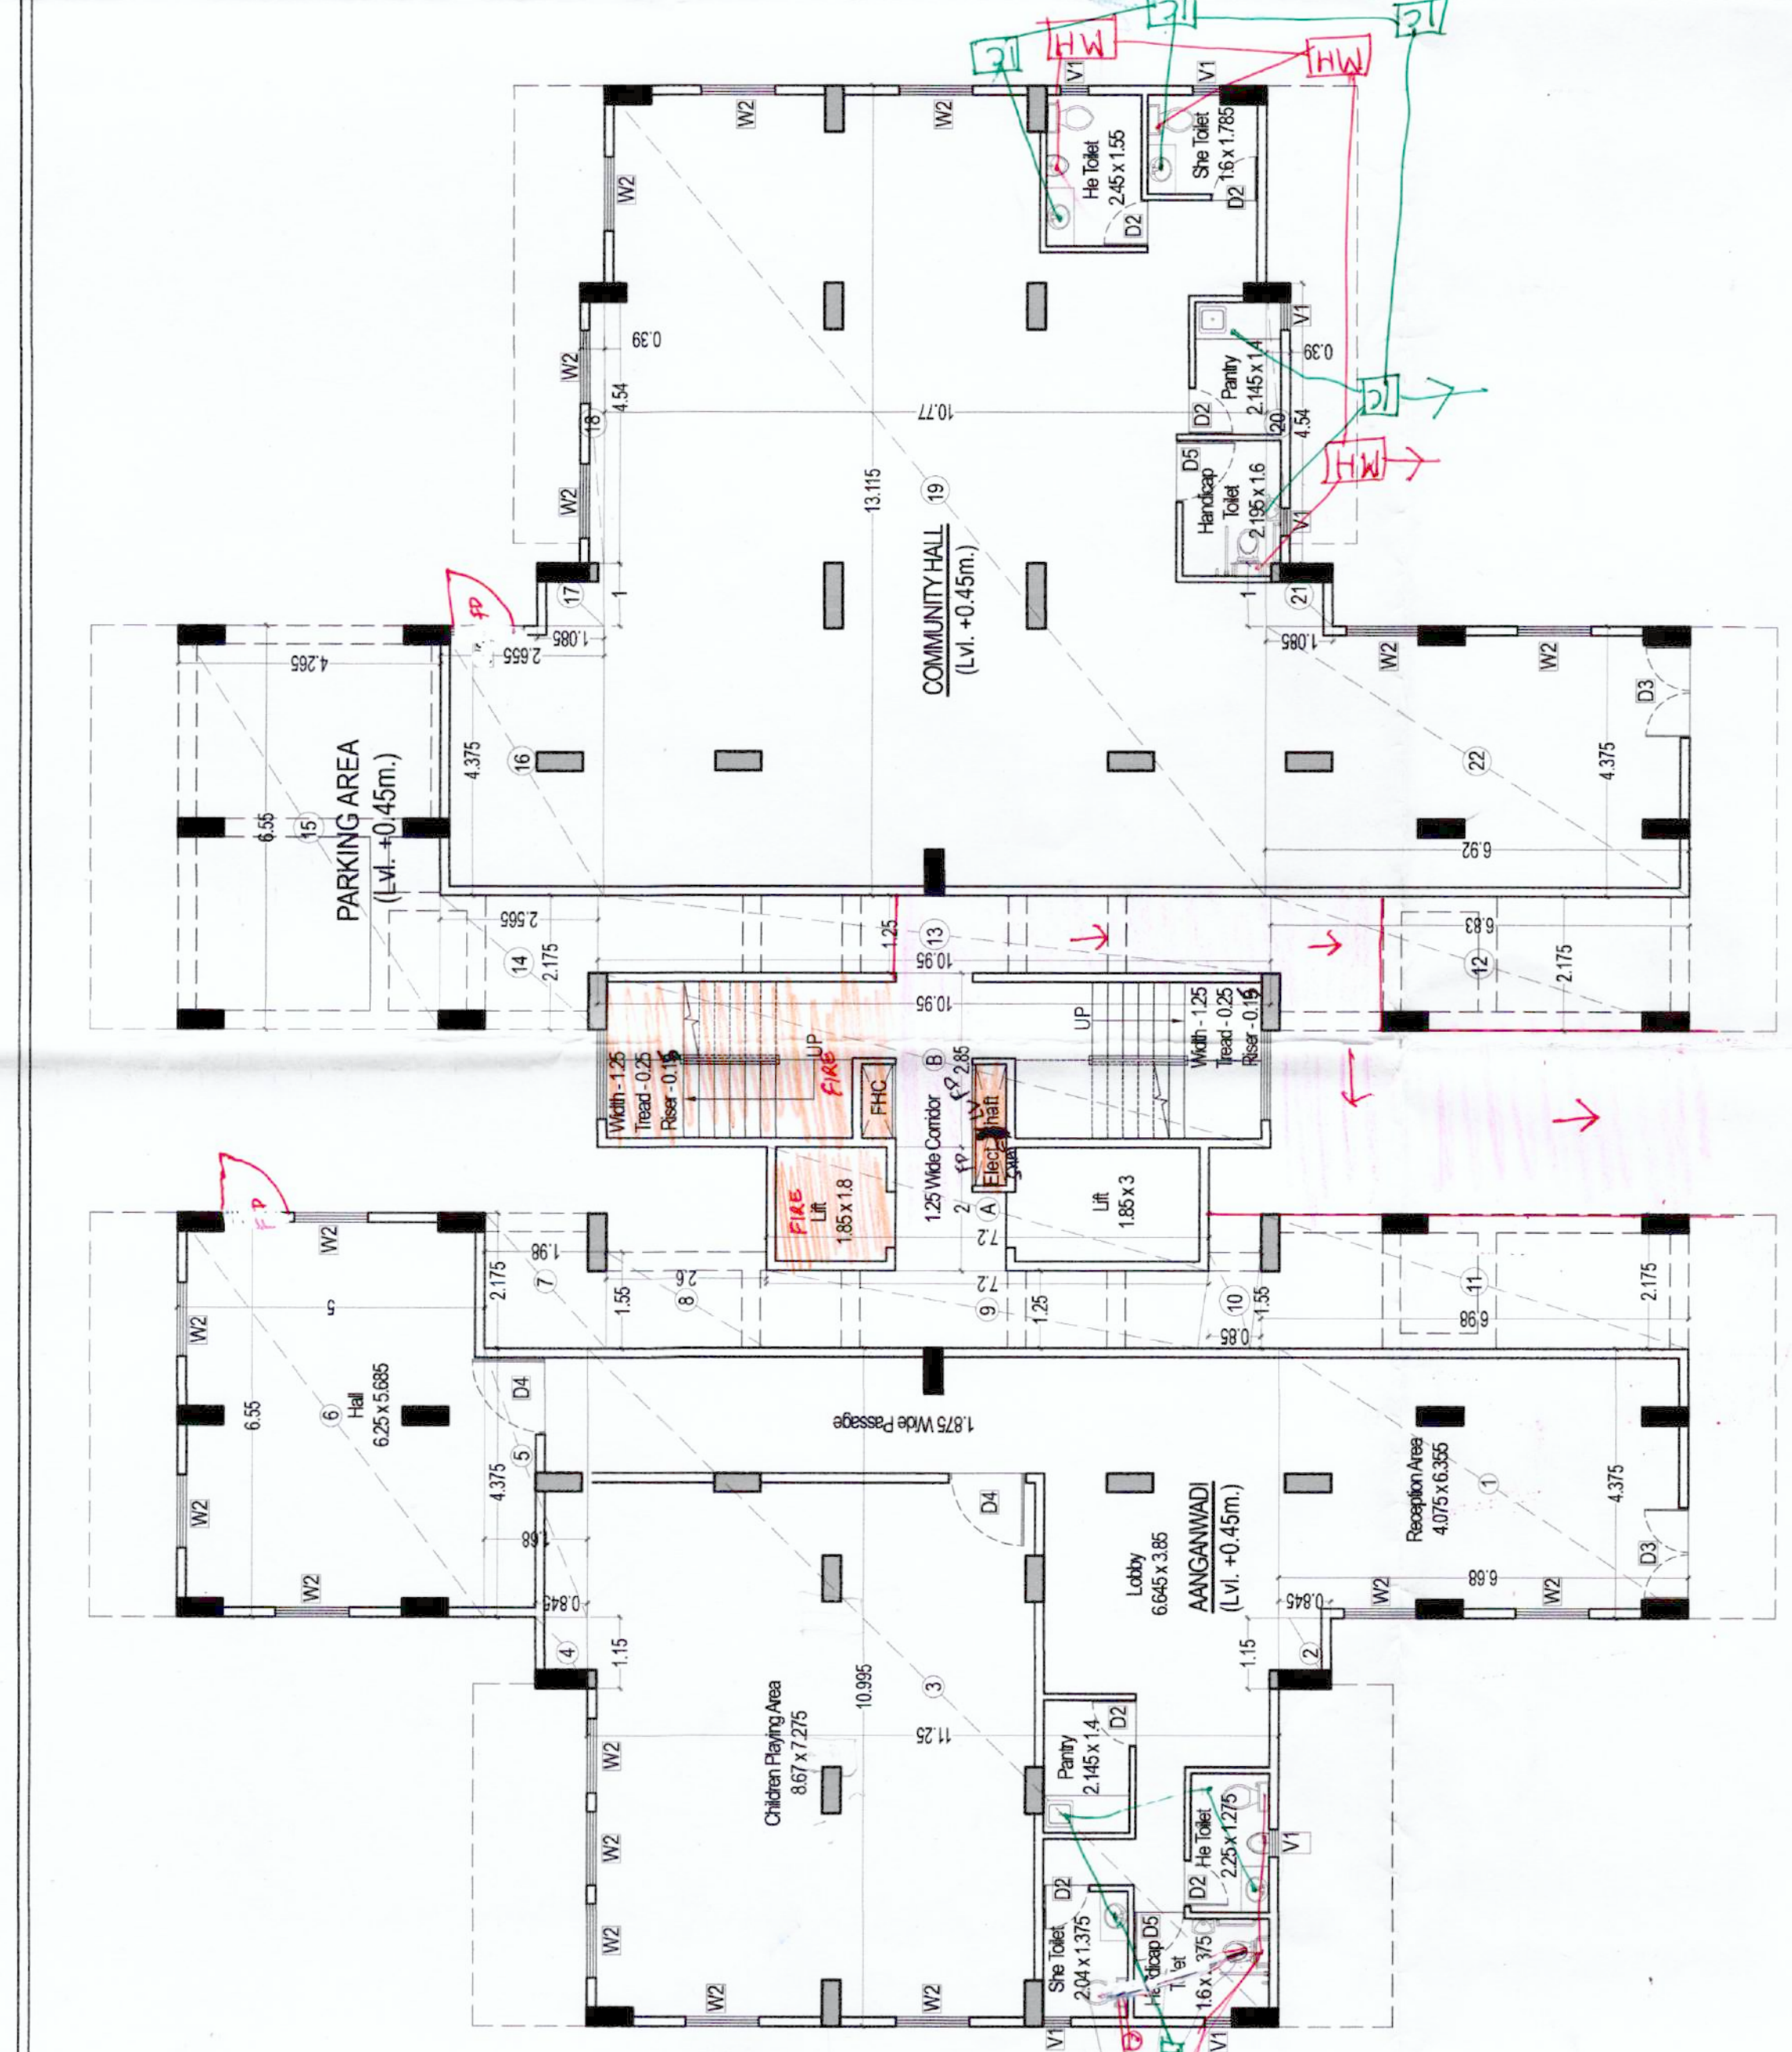

TERRACE PLAN

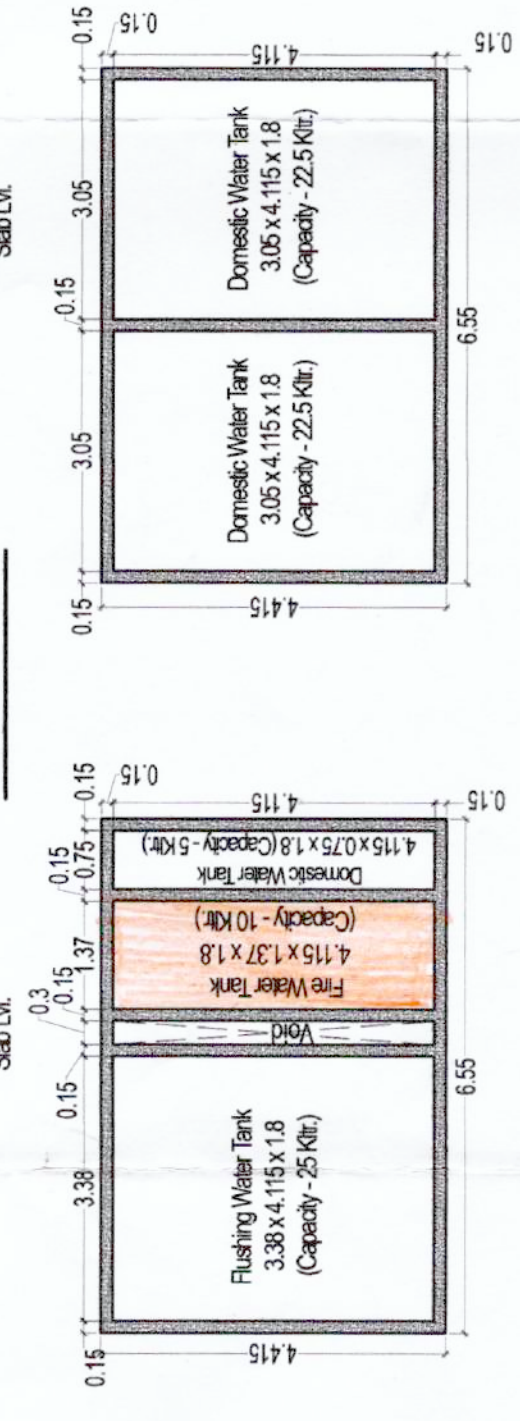

STILT/GROUND FLOOR PLAN

DOORS & WINDOWS SCHEDULE


Stilt / Ground Calculation (Area in Sq.m.)

Sr. N.	X	Y	Area	Community Area
1	4.375	6.880	29.225	16
2	1.150	0.845	0.972	17
3	10.995	11.250	123.694	18
4	1.150	0.845	0.972	19
5	1.150	0.845	0.972	20
6	6.550	5.200	32.500	21
7	2.175	1.980	4.307	22
8	1.550	2.600	4.030	23
9	1.250	7.200	9.000	24
10	1.550	0.850	1.318	25
11	2.175	6.980	15.182	26
12	1.150	0.845	0.972	27
13	1.150	0.845	0.972	28
14	2.175	2.565	5.579	29
15	6.550	4.265	27.936	30
Total			95.893	



