


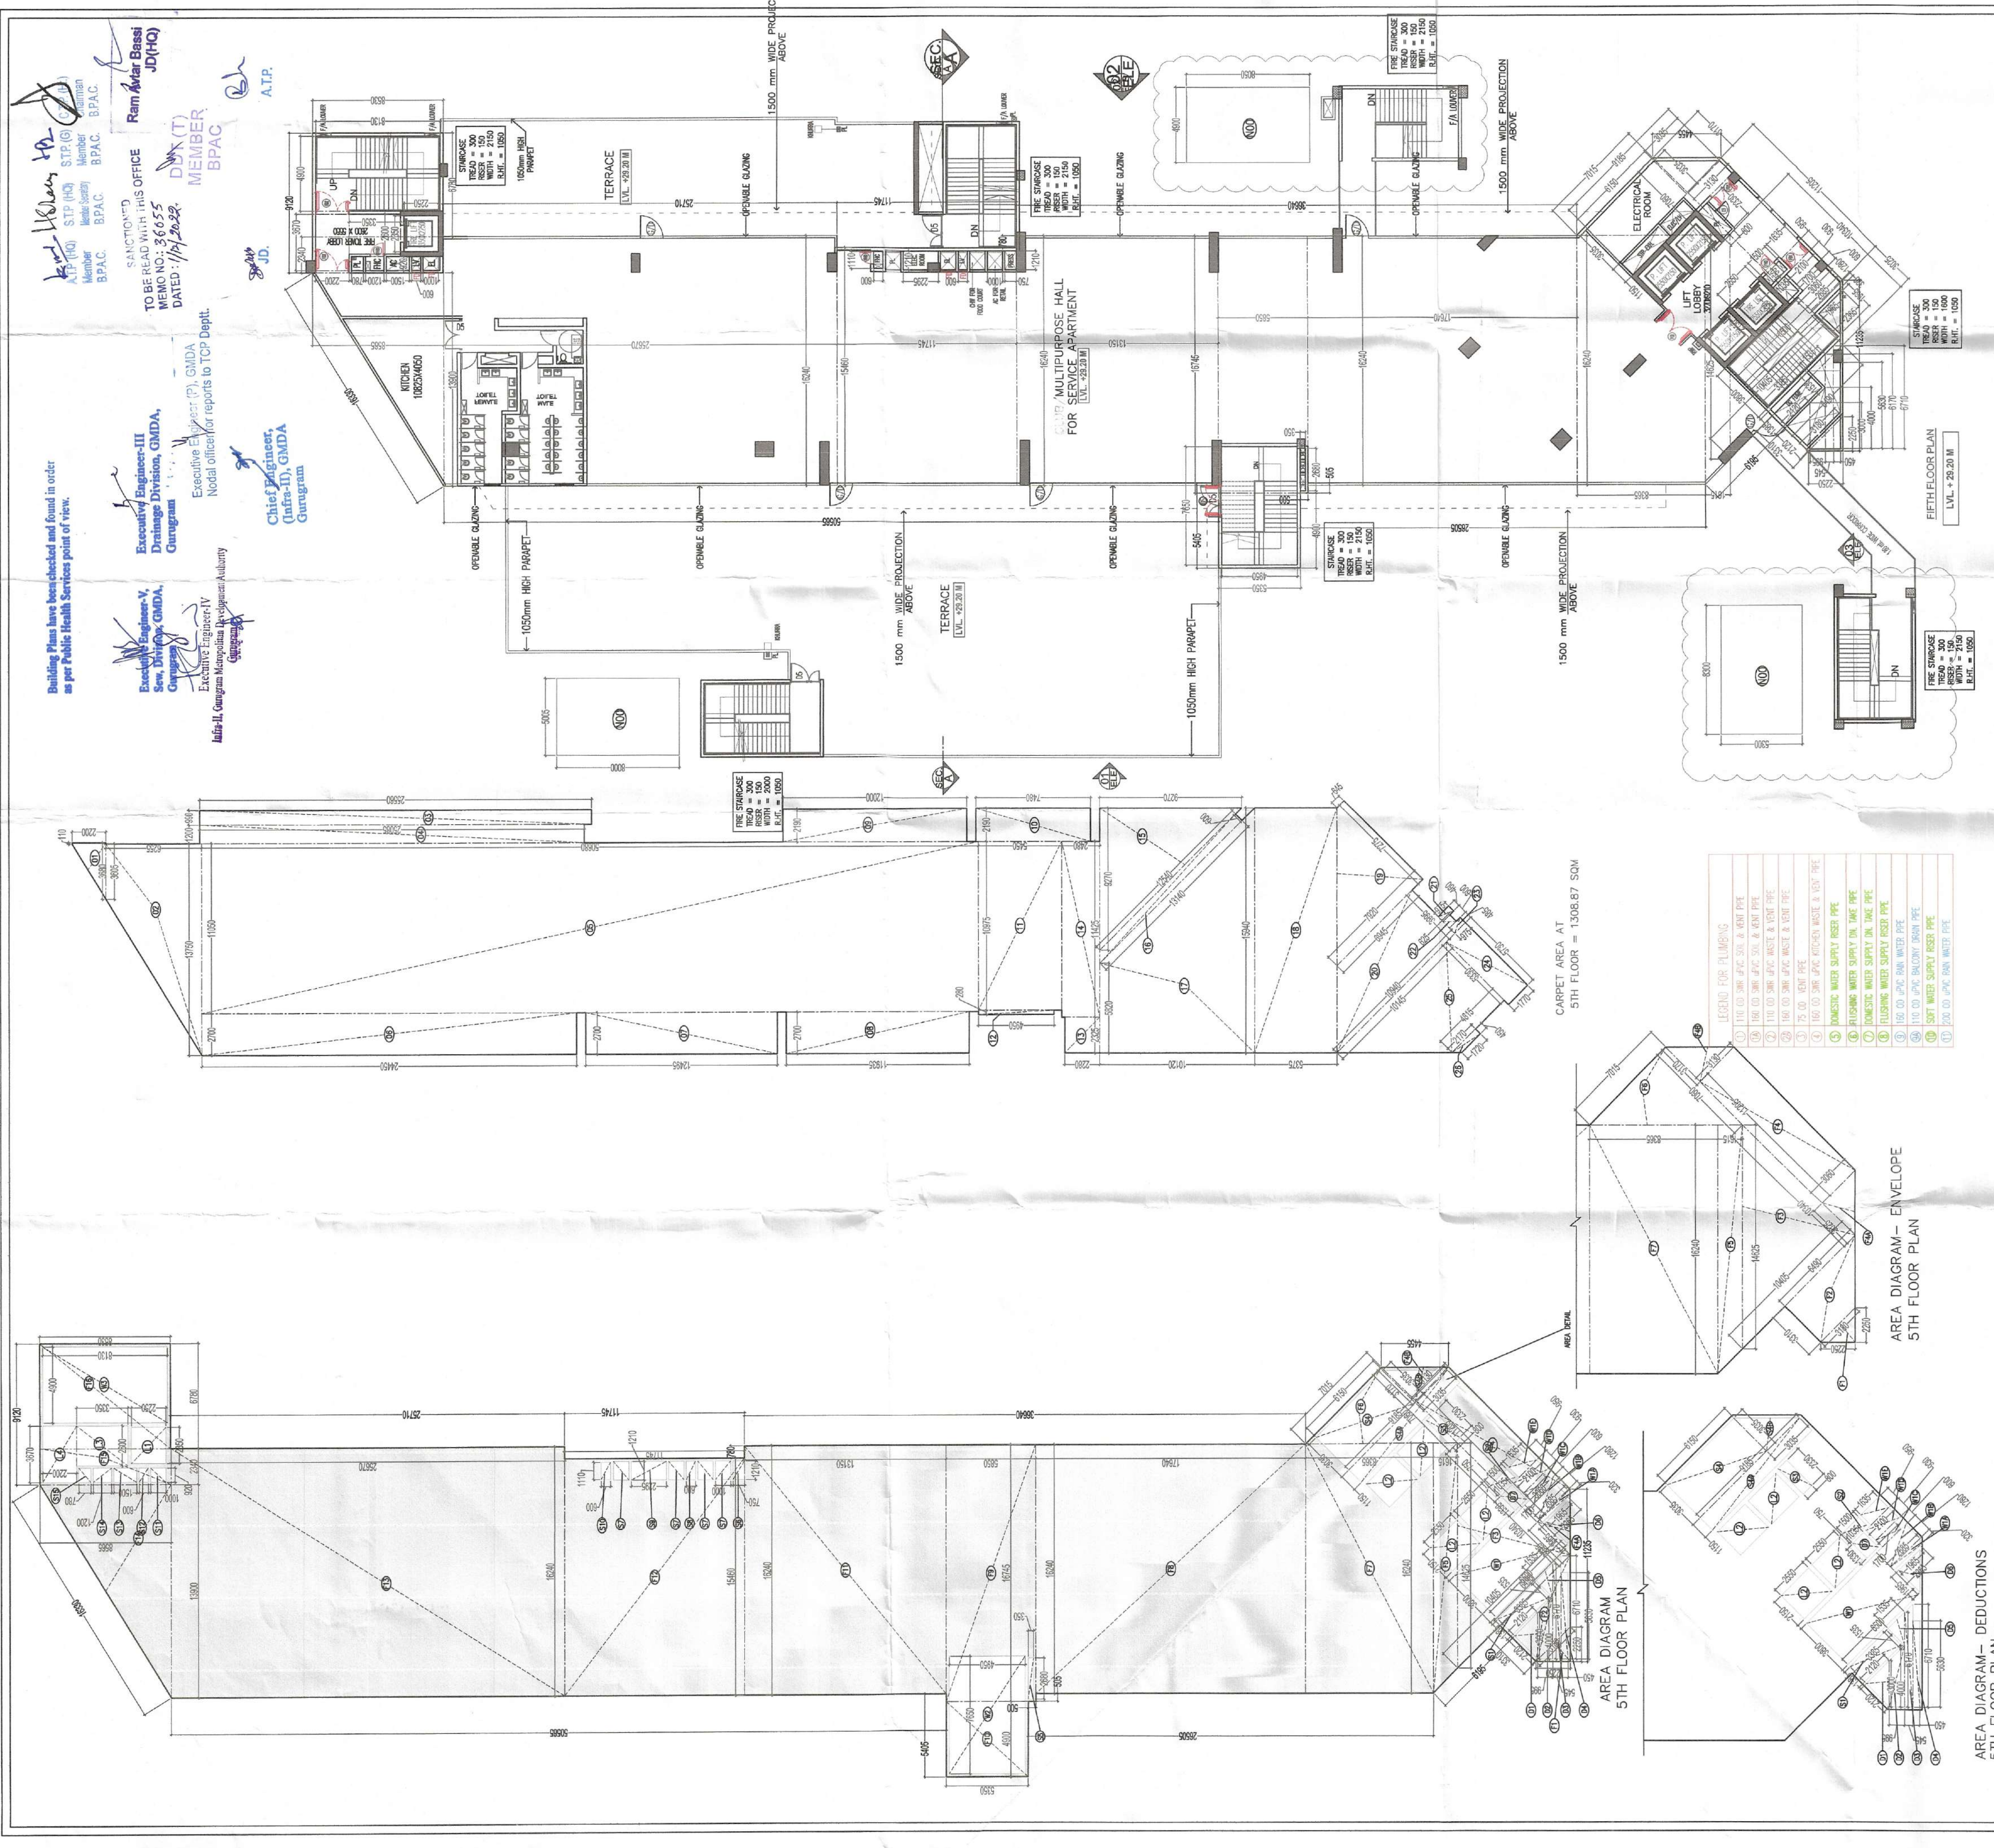

5TH FLOOR AREA CALCULATION									
TOTAL COVERED AREA AT 5TH FLOOR (A) = ENVELOPE AREA (E) - DEDUCTION AREA (D)									
S.No.	Length	Breadth	No.	Height	Area (SQM)				
F1	2,250	X	2,250	X	1				
F2	6,490	X	3,180	X	0.5				
F3	10,405	X	10,340	X	0.5				
F4	11,205	X	3,130	X	0.5				
F4A	3,025	X	3,060	X	0.5				
F4B	3,170	X	3,130	X	0.5				
F5	14,625	X	16,240	X	0.5				
F6	7,060	X	7,015	X	0.5				
F7	16,240	X	8,365	X	1				
F8	16,240	X	17,640	X	1				
F9	16,745	X	5,550	X	1				
F10	4,900	X	13,150	X	1				
F11	16,240	X	11,745	X	1				
F12	15,460	X	25,670	X	1				
F13	16,240	X	8,565	X	0.5				
F14	13,900	X	8,565	X	1				
F15	2,340	X	8,565	X	1				
F16	6,780	X	8,530	X	1				
TOTAL ENVELOPE AREA (E)					1662.58				
D1	2,120	X	2,120	X	0.5				
D2	3,000	X	4,000	X	0.5				
D3	6,700	X	6,700	X	0.5				
D4	1,535	X	1,535	X	0.5				
D5	1,535	X	1,535	X	0.5				
D6	1,565	X	1,565	X	0.5				
D7	1,330	X	1,335	X	1				
TOTAL DEDUCTION AREA (D)					16.76				
TOTAL COVERED AREA AT 5TH FLOOR (A) = (E-D)					1646.32				

5TH FLOOR TOILET CALCULATION									
TOTAL FAR AREA AT 5TH FLOOR (F) = (A - B)									
TOTAL CARPET AREA AT 5TH FLOOR									
L1	2,350	X	2,250	X	1				
L2	2,150	X	2,550	X	1				
L3	2,600	X	3,350	X	1				
L4	3,670	X	2,200	X	1				
M1A	3,800	X	6,500	X	1				
M1B	2,685	X	2,365	X	0.5				
M1C	1,700	X	0,600	X	1				
M1D	1,635	X	0,950	X	1				
M1E	1,635	X	0,950	X	1				
M2	4,900	X	8,130	X	1				
S1	1,365	X	3,385	X	1				
S2	1,500	X	0,750	X	1				
S3	2,330	X	0,800	X	1				
S4A	1,150	X	9,185	X	1				
S4B	3,035	X	3,035	X	0.5				
S5	2,680	X	0,750	X	1				
S6	1,210	X	0,750	X	1				
S7	1,210	X	1,000	X	4				
S8	1,210	X	0,600	X	1				
S9	1,210	X	2,295	X	1				
S10	1,110	X	0,600	X	1				
S11	0,920	X	1,000	X	1				
S12	0,920	X	0,600	X	1				
S13	0,920	X	1,500	X	1				
S14	0,920	X	1,200	X	1				
S15	0,920	X	0,780	X	1				
TOTAL NON FAR AREA = (B)					212.24				
TOTAL FAR AREA AT 5TH FLOOR (F) = (A - B)					1434.08				
TOTAL CARPET AREA AT 5TH FLOOR					1308.870				

FIFTH FLOOR CARPET AREA CALCULATION									
S.No.	Length	Breadth	No.	Height	Area (SQM)				
1	0,110	X	3,680	X	0.5				
2	3,605	X	13,750	X	0.5				
3	0,990	X	25,560	X	1				
4	1,200	X	25,085	X	1				
5	11,050	X	50,680	X	1				
6	2,700	X	24,450	X	1				
7	2,700	X	12,495	X	1				
8	2,190	X	12,000	X	1				
9	2,190	X	7,480	X	1				
10	10,975	X	4,950	X	1				
11	0,280	X	4,950	X	1				
12	1,325	X	2,480	X	1				
13	11,425	X	2,480	X	1				
14	9,270	X	9,270	X	0.5				
15	12,540	X	13,140	X	0.5				
16	5,820	X	15,940	X	0.5				
17	15,940	X	5,375	X	1				
18	0,645	X	7,920	X	0.5				
19	0,645	X	10,940	X	0.5				
20	0,645	X	0,975	X	1				
21	0,460	X	0,625	X	1				
22	0,460	X	0,625	X	1				
23	0,460	X	0,625	X	1				
24	5,730	X	1,770	X	0.5				
25	10,145	X	4,815	X	0.5				
26	2,170	X	1,720	X	0.5				
TOTAL CARPET AREA ON FIFTH FLOOR					1308.87				

SCHEDULE OF OPENINGS									
TYPE	WIDTH	HEIGHT	NUMBER	AREA (SQM)	PERIMETER (M)				
D1	750	2100	1						
D2	1000	2100	1						
D3	1200	2100	1						
D4	1500	2100	1						
D5	2000	2100	1						
D6	1600	2100	1						
D7	1300	2100	1						
D8	2200	2100	1						
D9	1600	2100	1						
D10	1800	2100	1						
D11	1600	2100	1						
D12	1800	2100	1						
D207	1600	2100	1						