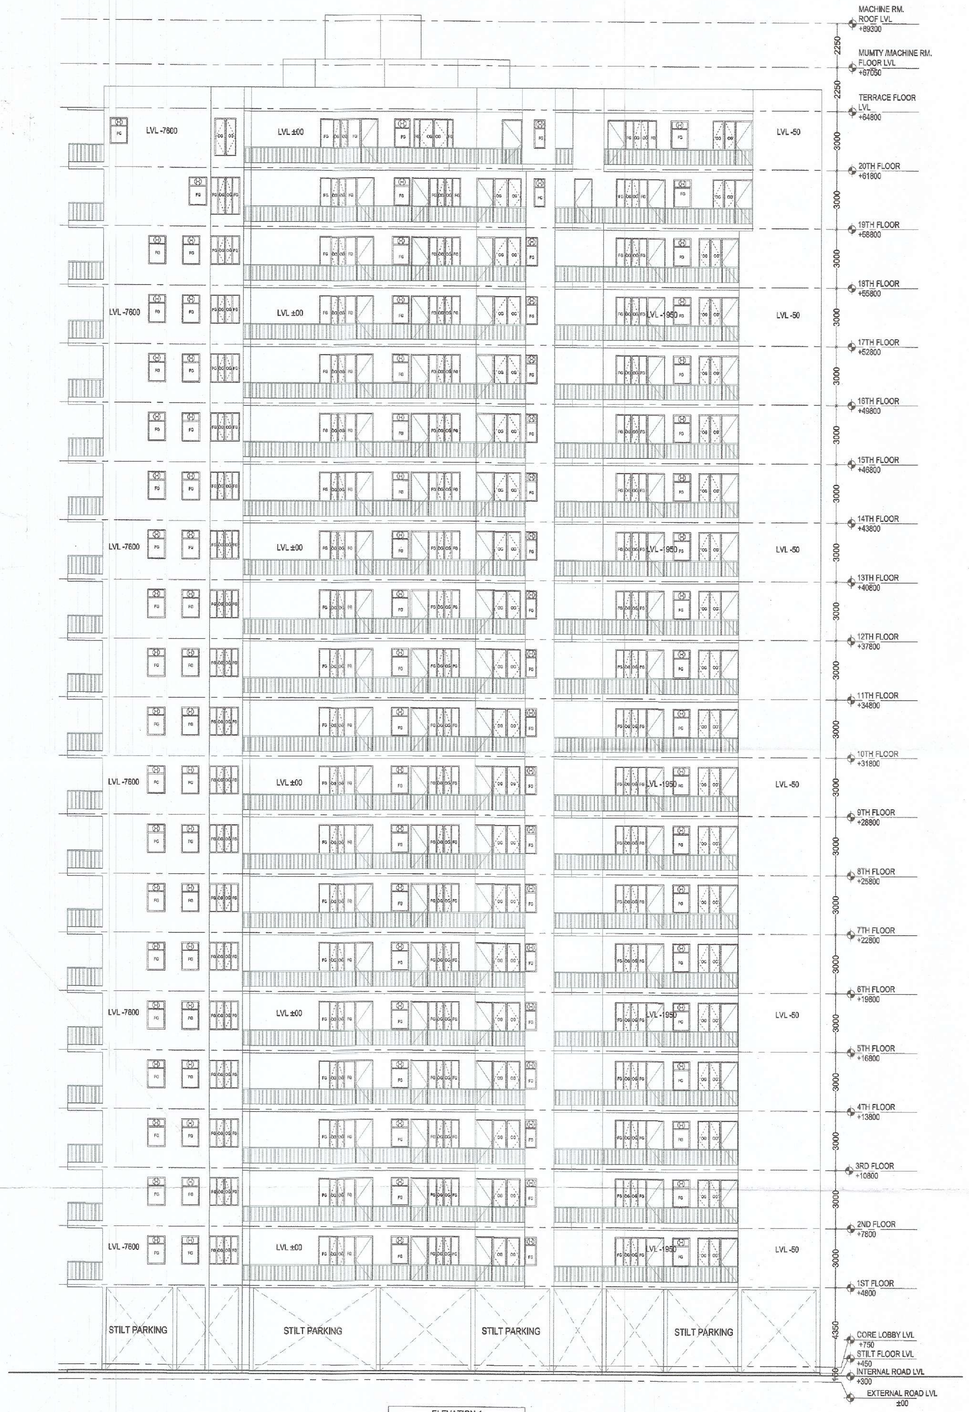

ELEVATION-1

TOWER	B

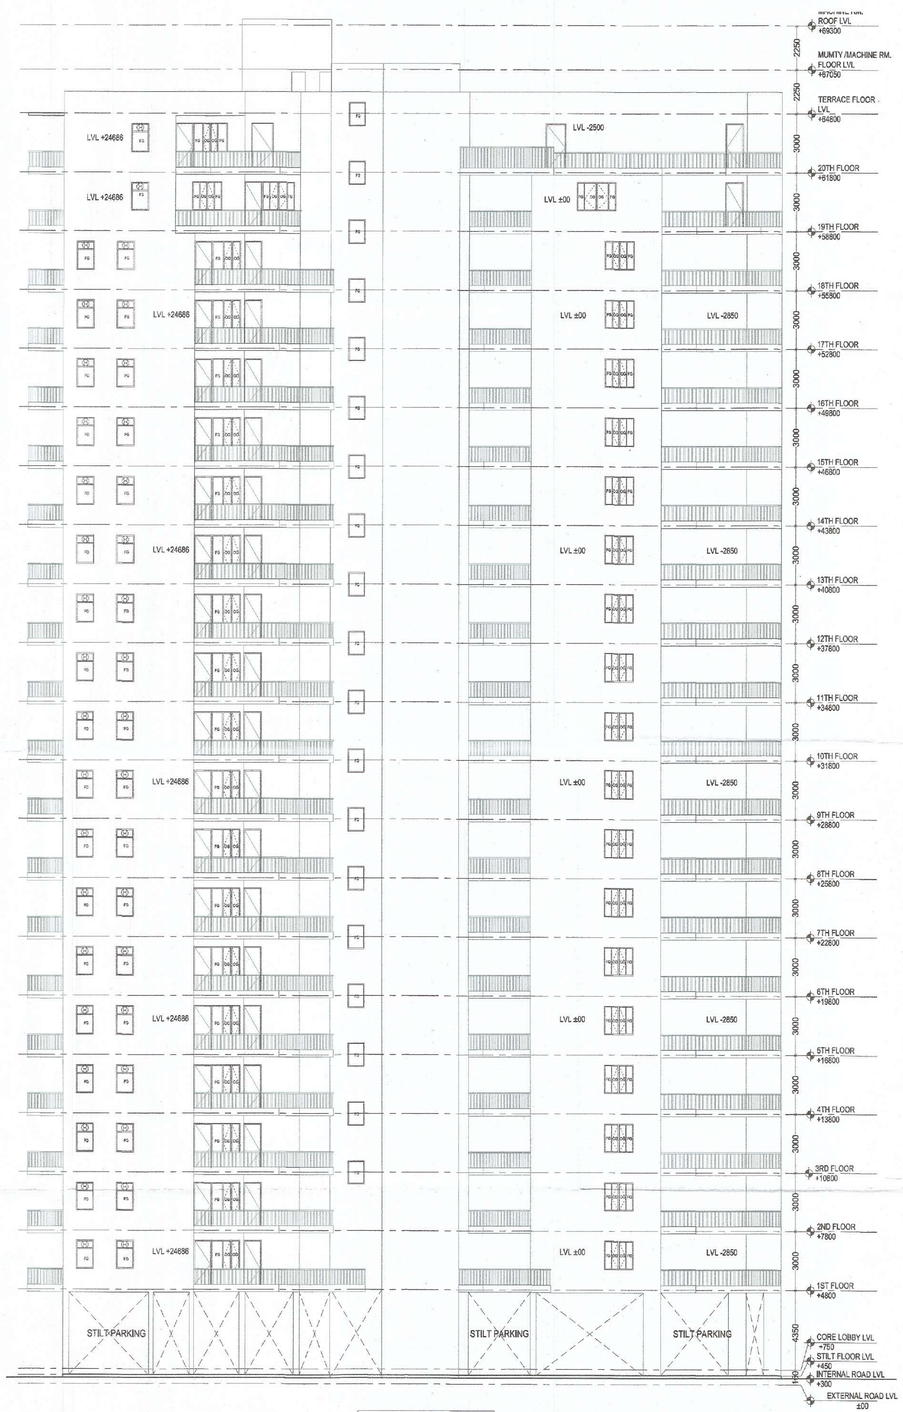
ROOF LVL. +69300
MUMTY./MACHINE RM. FLOOR LVL +67050
TERRACE FLOOR LVL +64800
20TH FLOOR +61800
19TH FLOOR +58800
18TH FLOOR +55800
17TH FLOOR +52800
16TH FLOOR +49800
15TH FLOOR +46800
14TH FLOOR +43800
13TH FLOOR +40800
12TH FLOOR +37800
11TH FLOOR +34800
10TH FLOOR +31800
9TH FLOOR +28800
8TH FLOOR +25800
7TH FLOOR +22800
6TH FLOOR +19800
5TH FLOOR +16800
4TH FLOOR +13800
3RD FLOOR +10800
2ND FLOOR +7800
1ST FLOOR +4800
CORE LOBBY LVL +763
STILT FLOOR LVL +450
INTERNAL ROAD LVL +300
EXTERNAL ROAD LVL ±00
LVL -2500
LVL ±00
LVL -2850
LVL -2650
LVL -2690
LVL -2690
LVL -2690