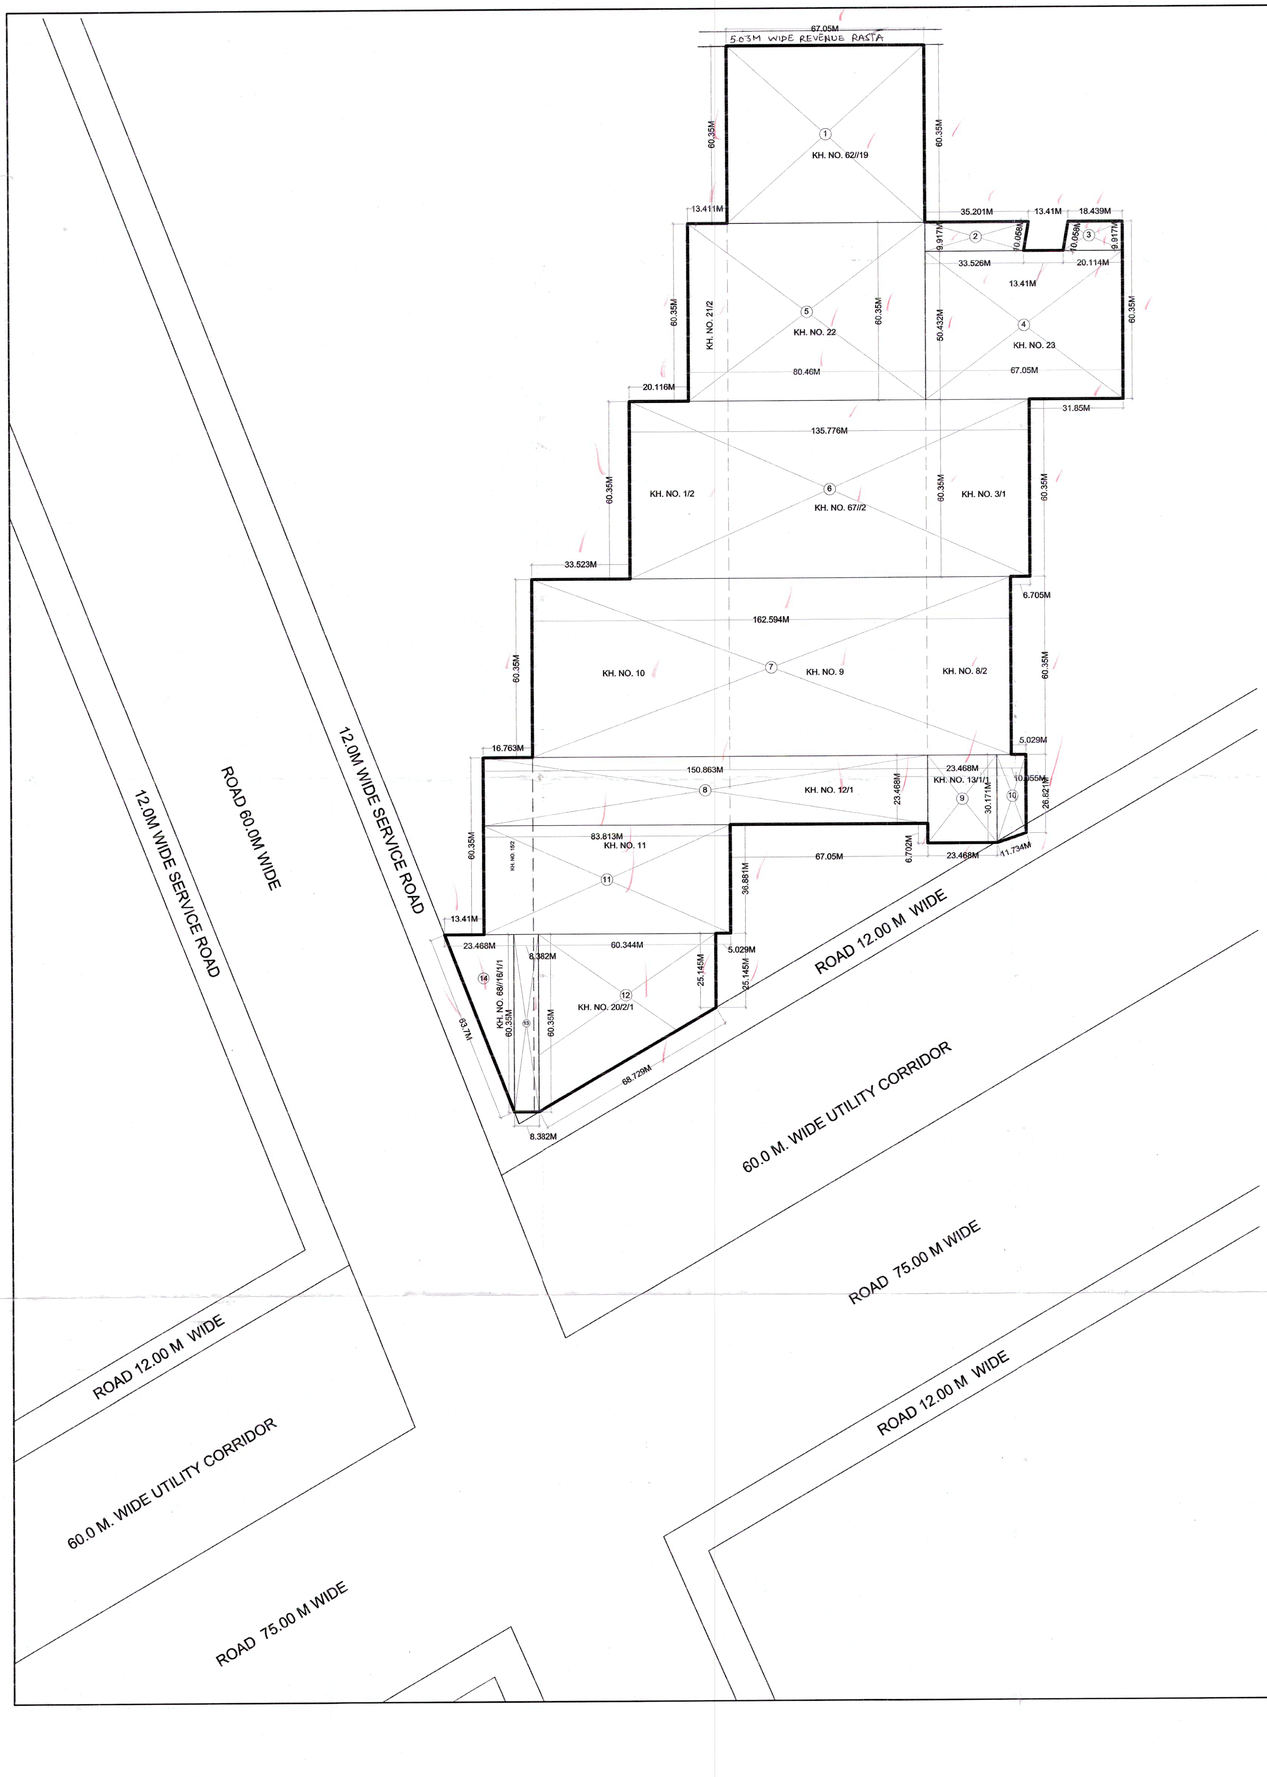

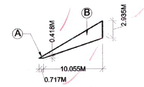

12M WIDE SERVICE ROAD
SCALE = 1 : 500

ROAD LOCATION DIAGRAM
SCALE = 1 : 2000

TOTAL LAND AREA CALCULATION						
PART	AREA CALCULATION					TOTAL AREA (SQMT.)
1			67.050	X	60.350	4046.468
2	33.526+35.201/2			X	9.917	340.783
3	20.114+18.439/2			X	9.917	191.165
4			67.050	X	50.432	3381.466
5			80.460	X	60.350	4855.761
6			135.776	X	60.350	8194.082
7			162.594	X	60.350	9812.548
8			150.863	X	23.468	3540.453
9			23.468	X	30.171	708.053
10	26.821+30.171/2			X	10.055	286.527
11			83.813	X	36.881	3091.107
12	25.145+60.350/2			X	60.344	2579.555
13			8.382	X	60.350	505.854
14	0.5	X	23.468	X	60.350	708.147
TOTAL AREA						42241.967 SQMT. OR 10.438 ACRE

ROAD AREA CALCULATION						
12M WIDE SERVICE ROAD						
A	0.5	X	0.717	X	0.418	0.150
B	2.935+0.418/2			X	10.055	16.857
TOTAL AREA						17.007 SQMT.

NET AREA = 42241.967 - 17.007 =	42224.960 SQMT. OR 10.434 ACRE

N
W E
S

DEMARCATION PLAN FOR COMMERCIAL COLONY ON KILLA NO.- 62//19,21/2,22,23,67//1/2,2,3/1,9,10,11,12/1, 13/1/1,20/2/1,68//15/2,16/1/1,8/2 LAND MEASURING 10.4375 ACRES AT VILL. HAYATPUR, SECTOR - 88, GURGAON LOI NO. - LC -2865-JE(VA)- 2012/27406 DATED - 31-12-2012 FOR M/S AMB INFRABUILD PVT. LTD.

SCALE:- 1:1000

JE AD PA ATP DTP

OWNER/AUTH. SIGN.

ARCHITECT SIGN.