PLUMBING LEGEND		
①		1000 FLOOR DRAIN PIPE WITH 150X150mm CUTOUT IN FLOOR
②		CUTOUT (150X150mm)
③		300mm WIDE DRAIN CHANNEL
⑥		DRAINAGE SUMP
⑦		300X300X250MM DEEP CHAMBER

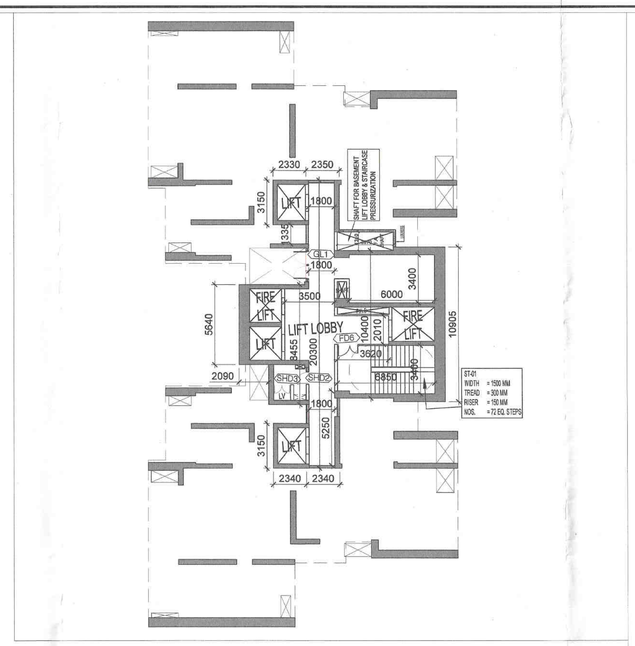

TOWER T2,T3,T4,T5,T6 - PLAN (SCALE - 1:200)

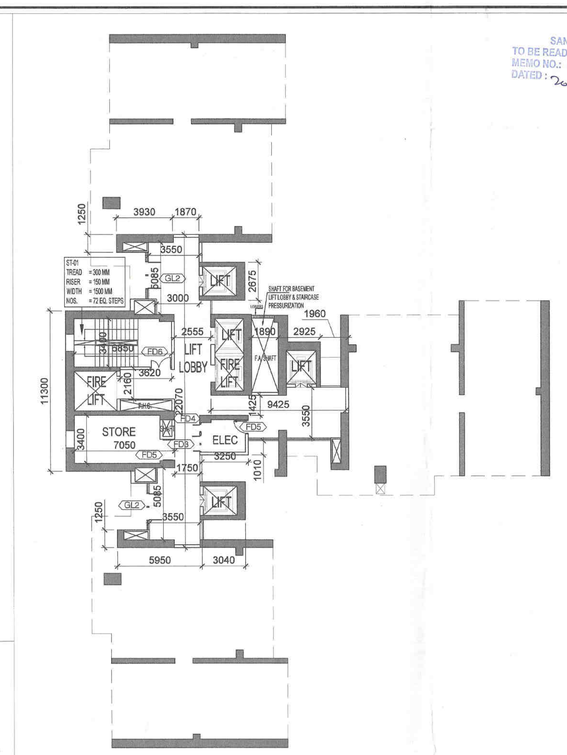

TOWER T7,T8 - PLAN (SCALE - 1:200)

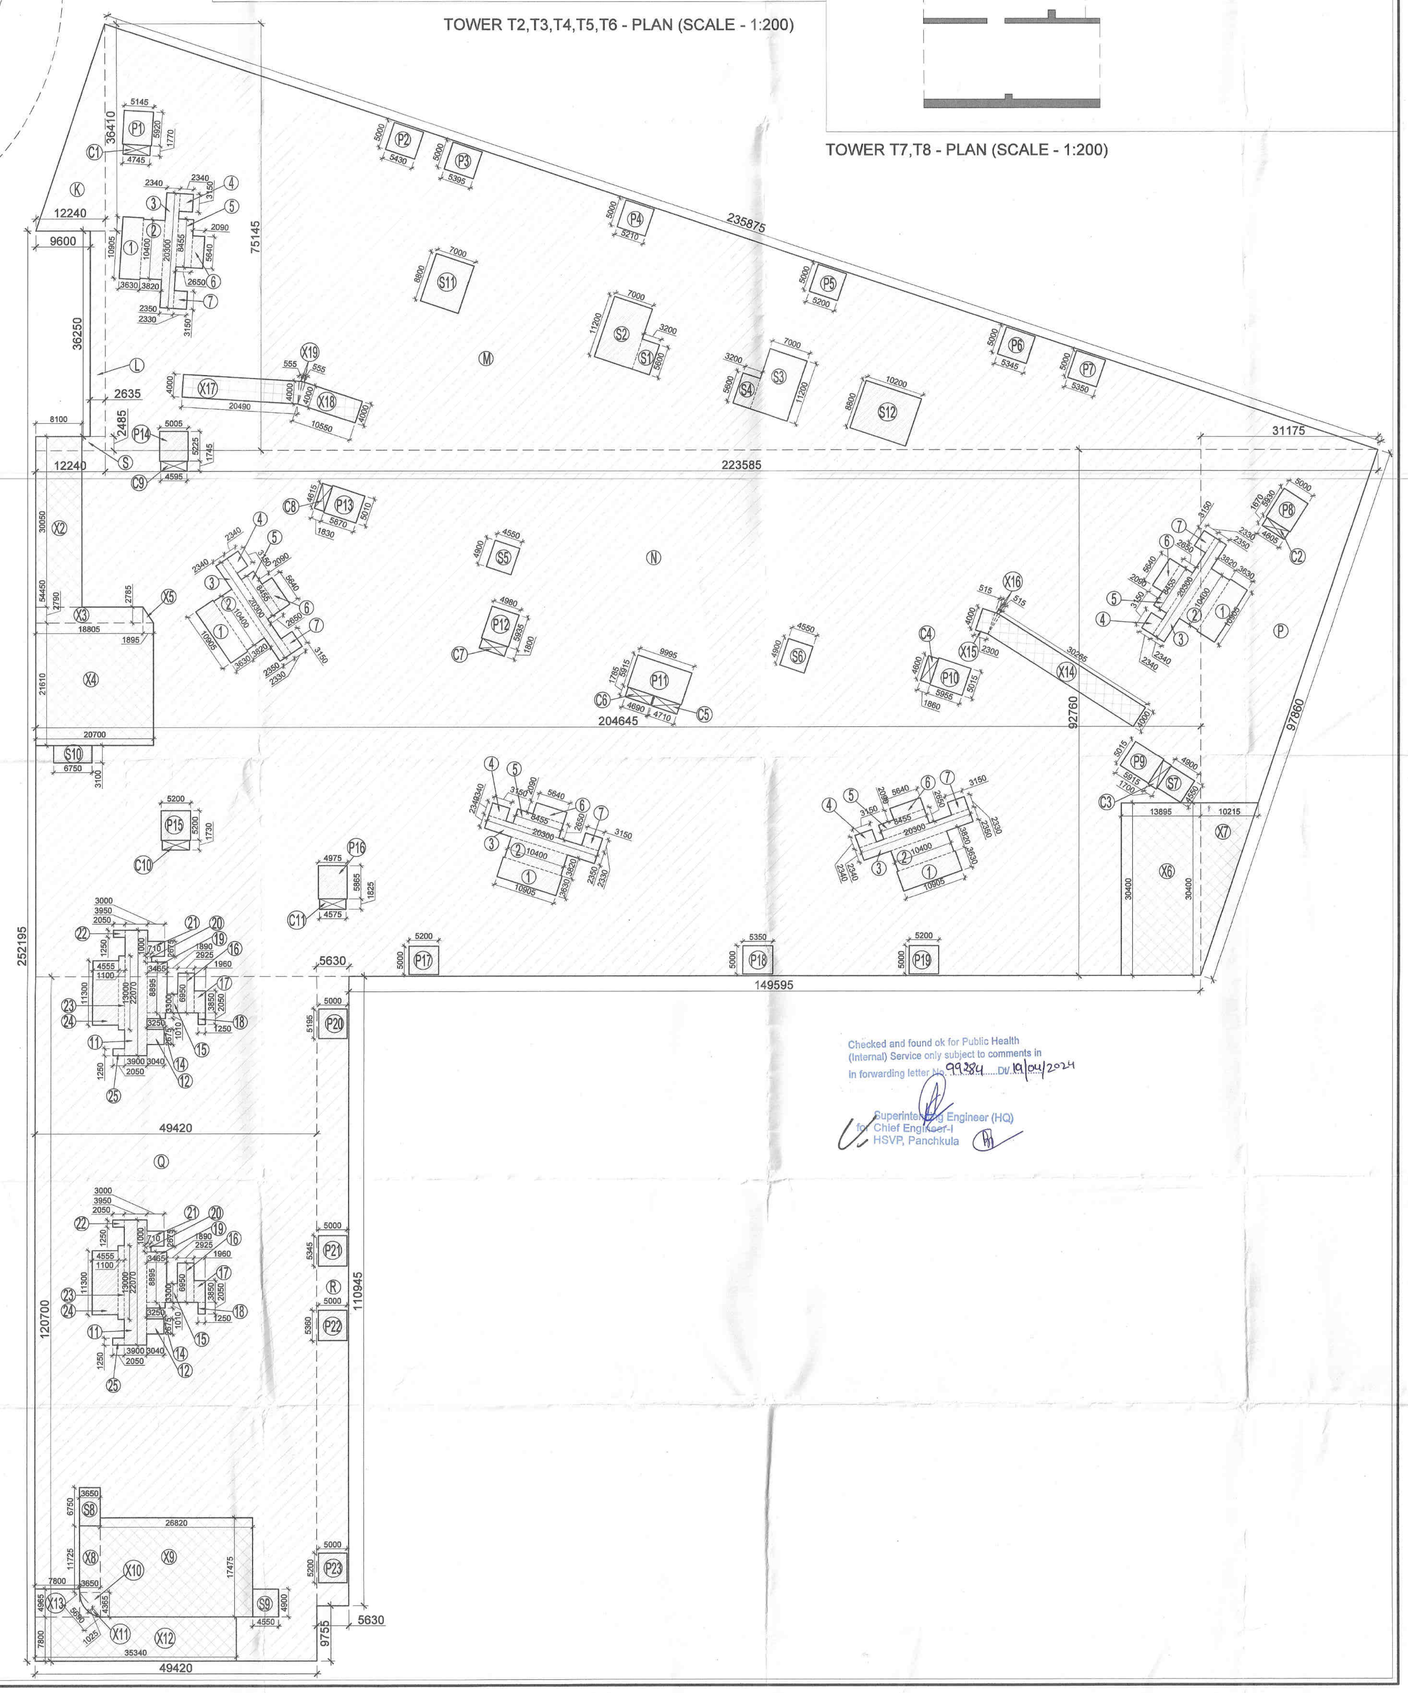
235875
223585
149595
252195
120700
110945
49420
35340
31175
75145
36410
36250
12240
9600
2635
2485
8100
20700
6750
3150
18805
1895
21610
20490
12560
204645
13695
10215
34400
36400
9755
5630
26820
17475
11725
7800
3650
4550
4975
4875
5200
5350
5000
5545
5195
5580
5300
5360
5200
5000
5300
5345
5360
5200
5000
5195
5000
5000
5000