


1st BASEMENT AREA DETAIL PLAN

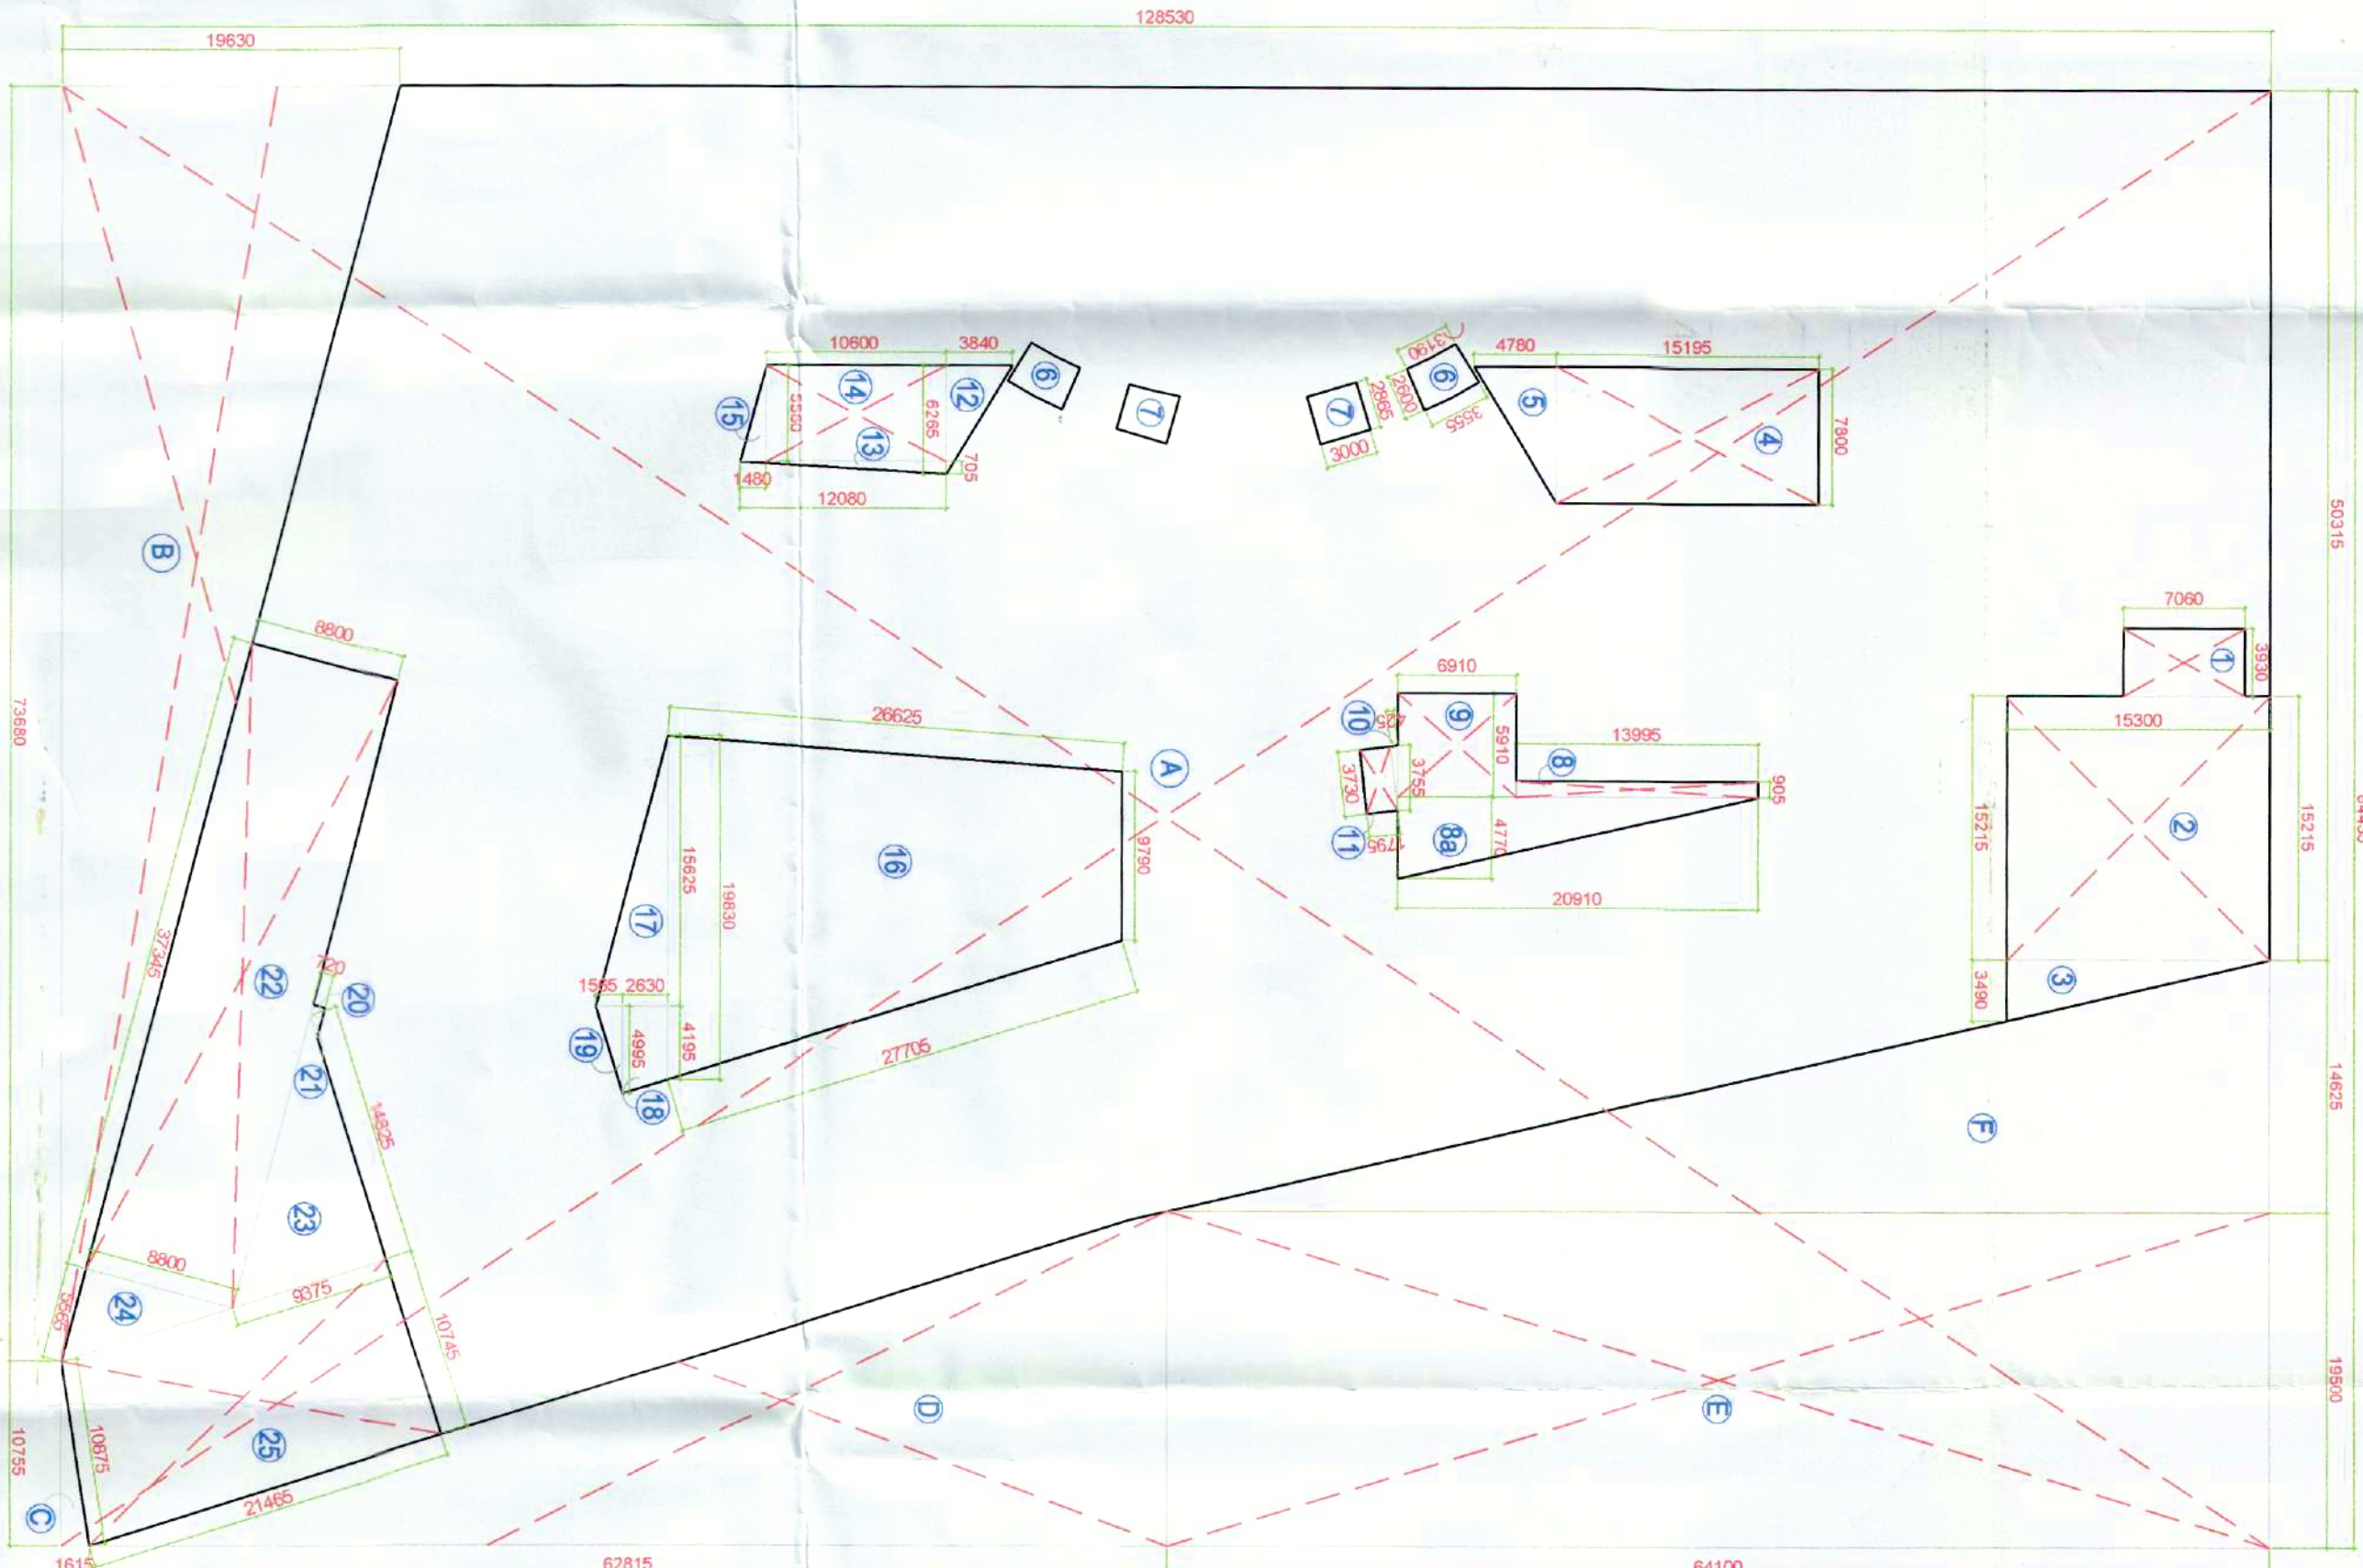

1st BASEMENT AREA DETAIL PLAN



1st BASEMENT PLAN
TOTAL NUMBER OF CAR PARKING = 185 CARS

FIRST BASEMENT AREA DETAIL			
A	LENGTH	WIDTH	AREA IN SQM
A	84.435	1.28.53	10852.431
B	73.68	1.0.63	73.68

SERVICE AREA DETAIL IN BASEMENT			
1	LENGTH	WIDTH	AREA IN SQM
1	3.93	7.06	27.746
2	15.215	10.3	156.715
3	2.35	10.3	24.205
4	7.8	15.195	118.521
5	0.5	7.8	3.9
6	2	3.56	7.12
7	2	3.00	6.0
8	0.5	0.91	0.455
9	(9.105+10.68)/2	6.91	68.557
10	(7.346+27.12)/2	5.0	24.60
11	3.84	3.84	14.746
12	0.5	12.08	6.04
13	0.5	12.08	6.04
14	5.56	10.60	58.936
15	0.5	1.48	0.74

AREA IN FIRST BASEMENT			
(A) - (B+C+D+E+F+G+H+I+J+K+L+M)	10852.431	3708.084	7144.347
AREA IN SECOND BASEMENT			
SERVICE AREA IN BASEMENT=			
(1+2+3+4+5+6+7+8+9+10+11+12+13+14+15)			
NET AREA IN BASEMENT FOR PARKING			
NO OF CAR PARKING PROVIDED @35SQM PER ECS			

SCHEDULE OF OPENINGS -			
S.N	TYPE/OPENINGS	SILL LEVEL	LOCATIONS
1	D1	2700	DOORS
