



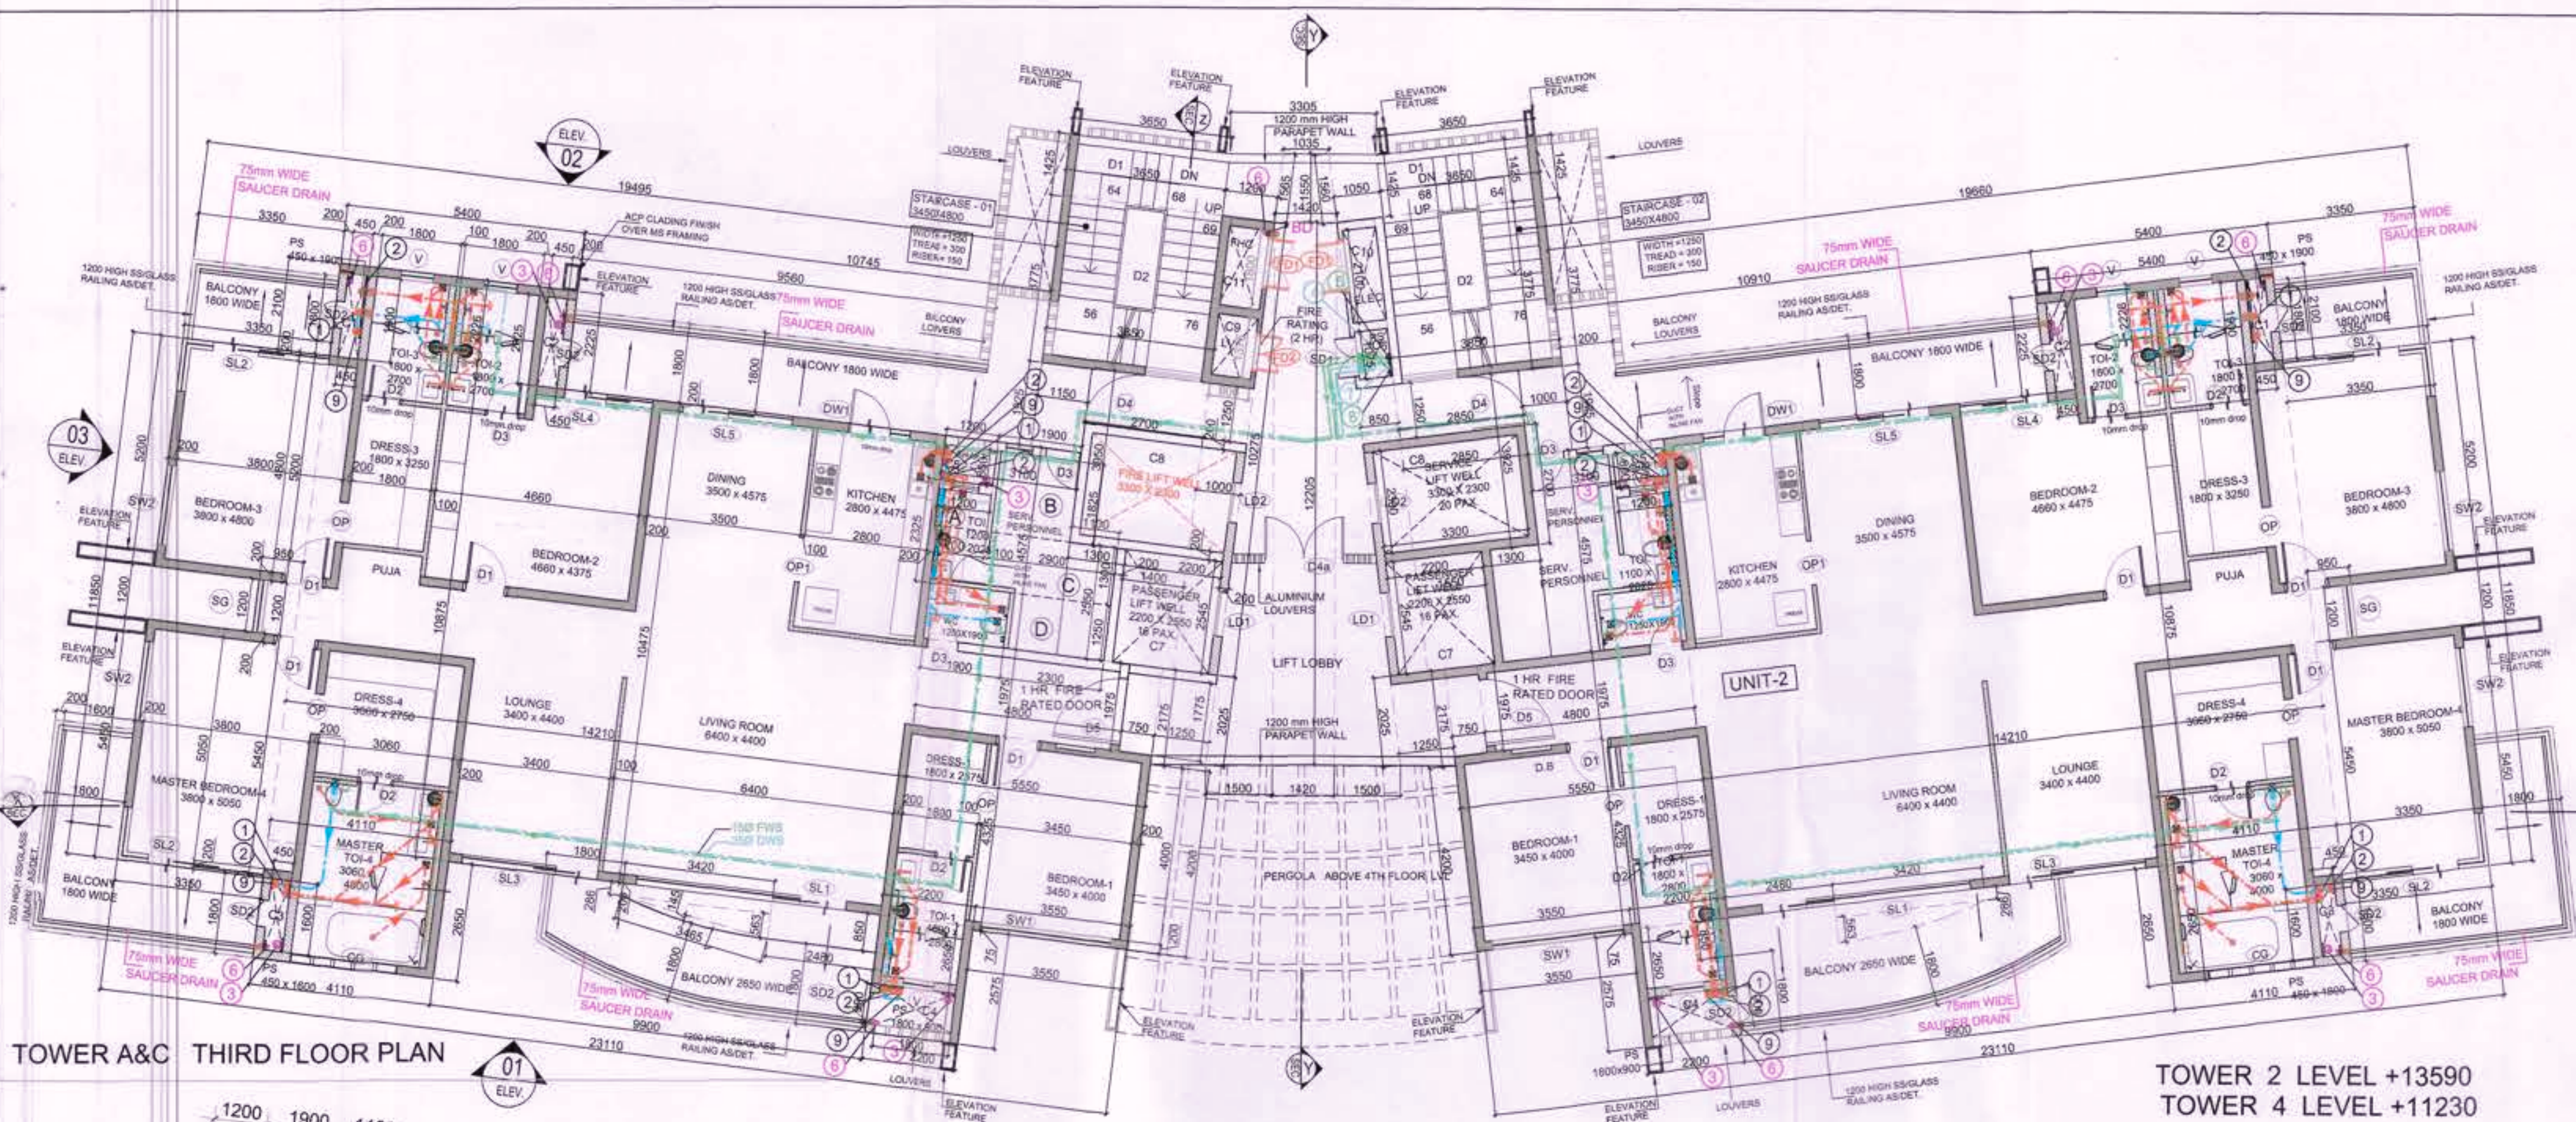

TOWER A&C THIRD FLOOR PLAN


TOWER 2 LEVEL +13590
TOWER 4 LEVEL +11230

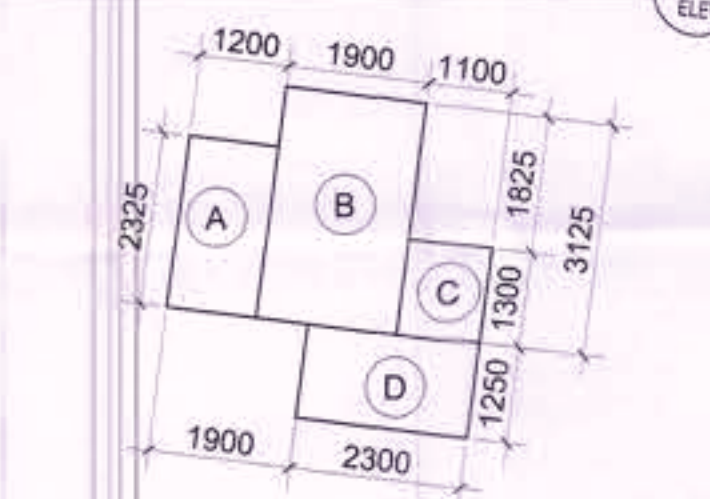

SERVICE PERSONNEL TYPICAL 1st, 2nd, 3rd, 4th, 17th & 25th FLOOR AREA DIAGRAM

BLOCK NAME	NO. OF BLOCK	FACTOR	LENGTH	WIDTH	AREA	UNITS
A	1	1	1.200	2.325	2.790 SQM	
B	1	1	1.900	3.125	5.938 SQM	
C	1	1	1.300	1.430	1.859 SQM	
D	1	1	2.300	1.250	2.875 SQM	
TOTAL					13.033 SQM	

SINGLE UNIT FAR AREA	NO. OF UNITS / FLOORS	UNITS FAR AREA	CIRCULATION FAR AREA	TOTAL FAR AREA
270.694	2	541.388	70.075	611.462

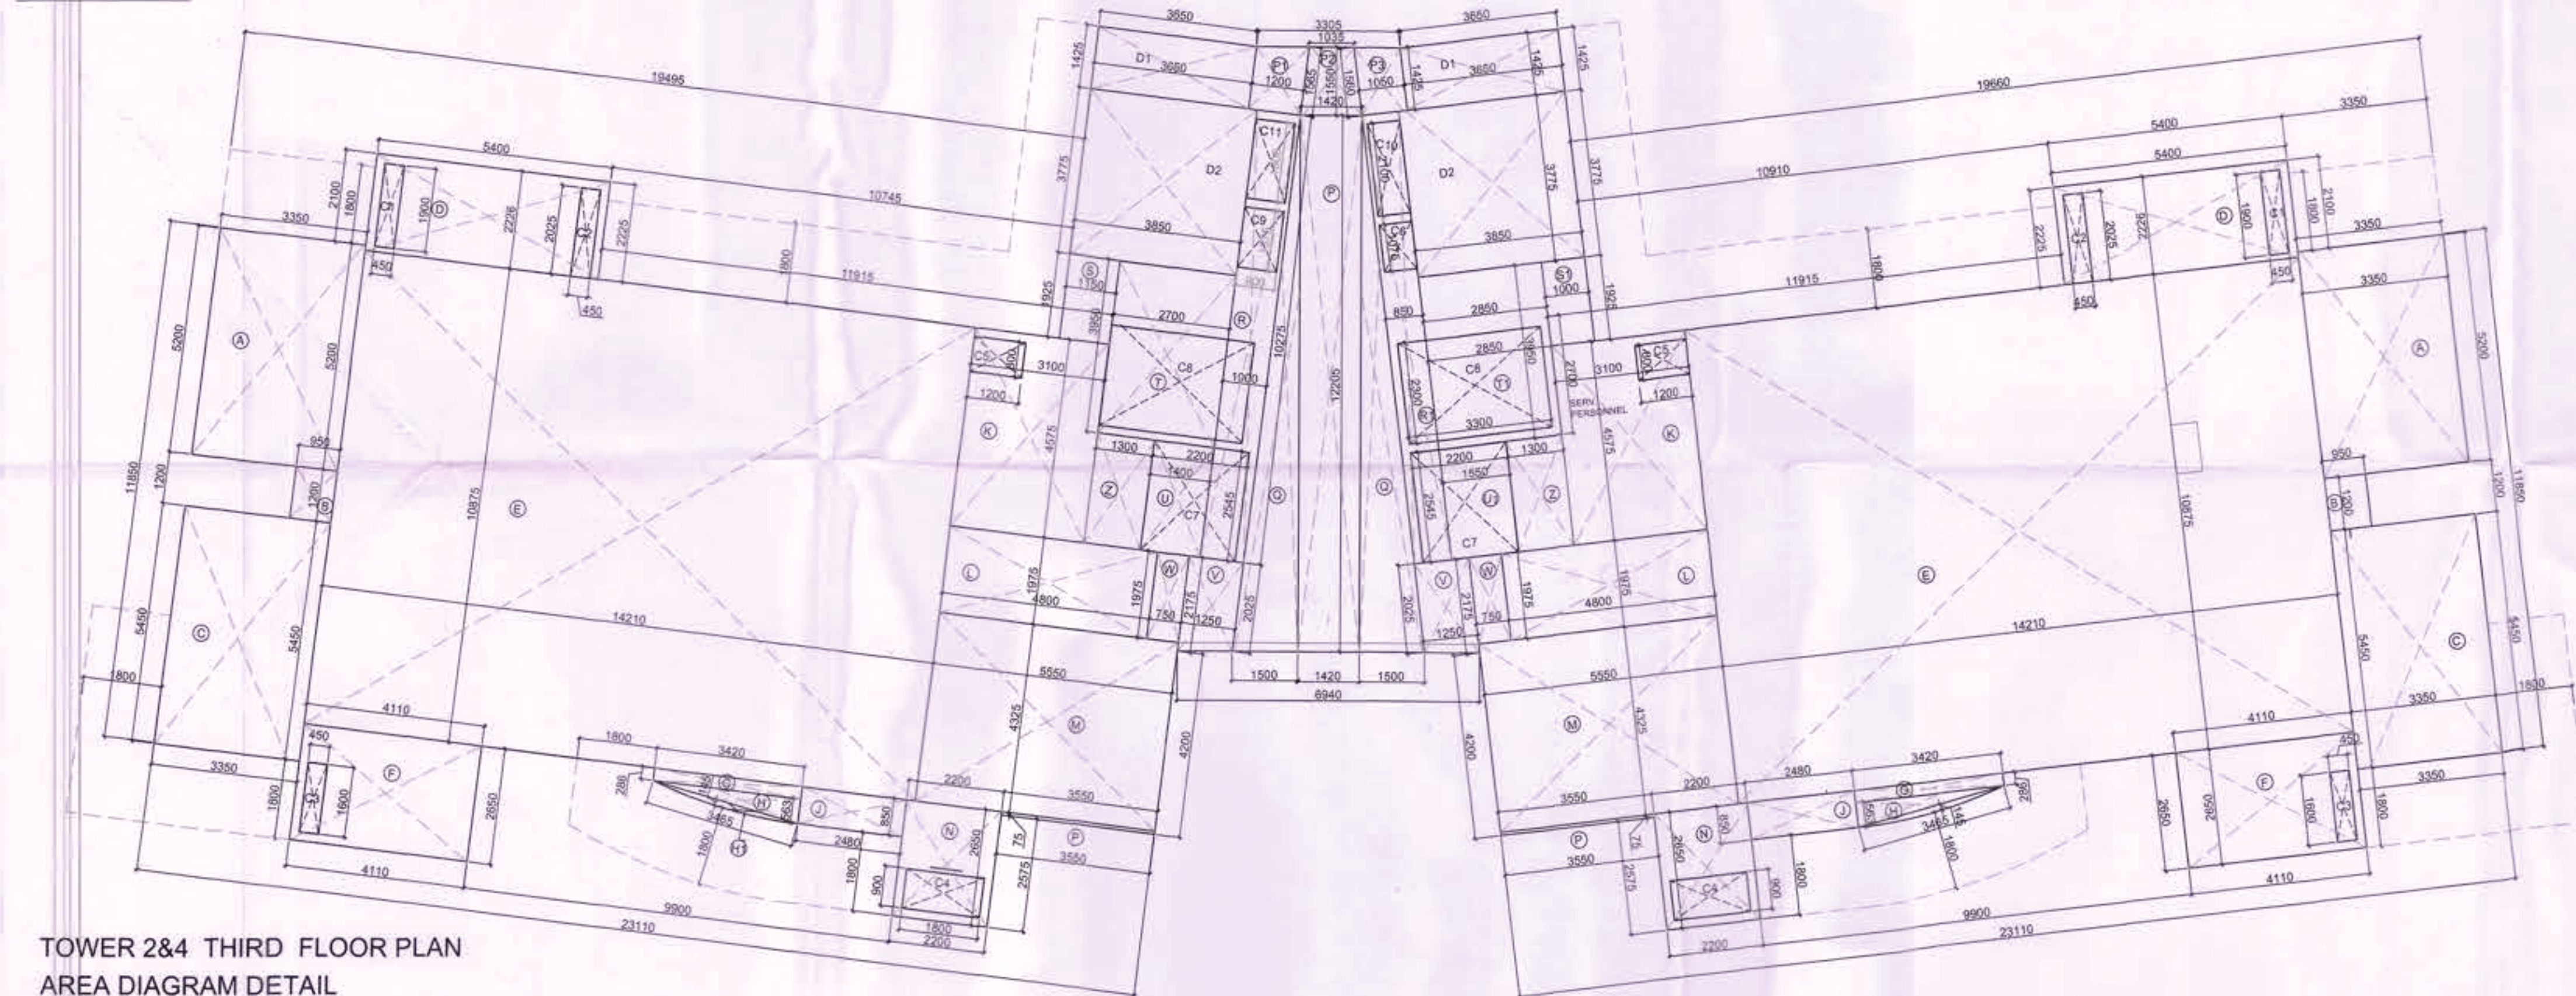

TOWER 2&4 THIRD FLOOR PLAN
AREA DIAGRAM








This is a "PROVISIONAL BUILDING PLAN" approved only for the purpose of inviting objections from the general public.

Checked and found ok for Public Health (Internal) Service only subject to comments in forwarding letter No. 273736, D-1, 22.12.23

Superintending Engineer (H&E) for Chief Engineer-I HSPV, Panichkula

Consent Architect

DTP (HQ)

TO BE READ WITH THIS OFFICE MEMO NO. 6681 DATED: 22.02.2024

Ram Avtar Bessl JD(HQ)

