


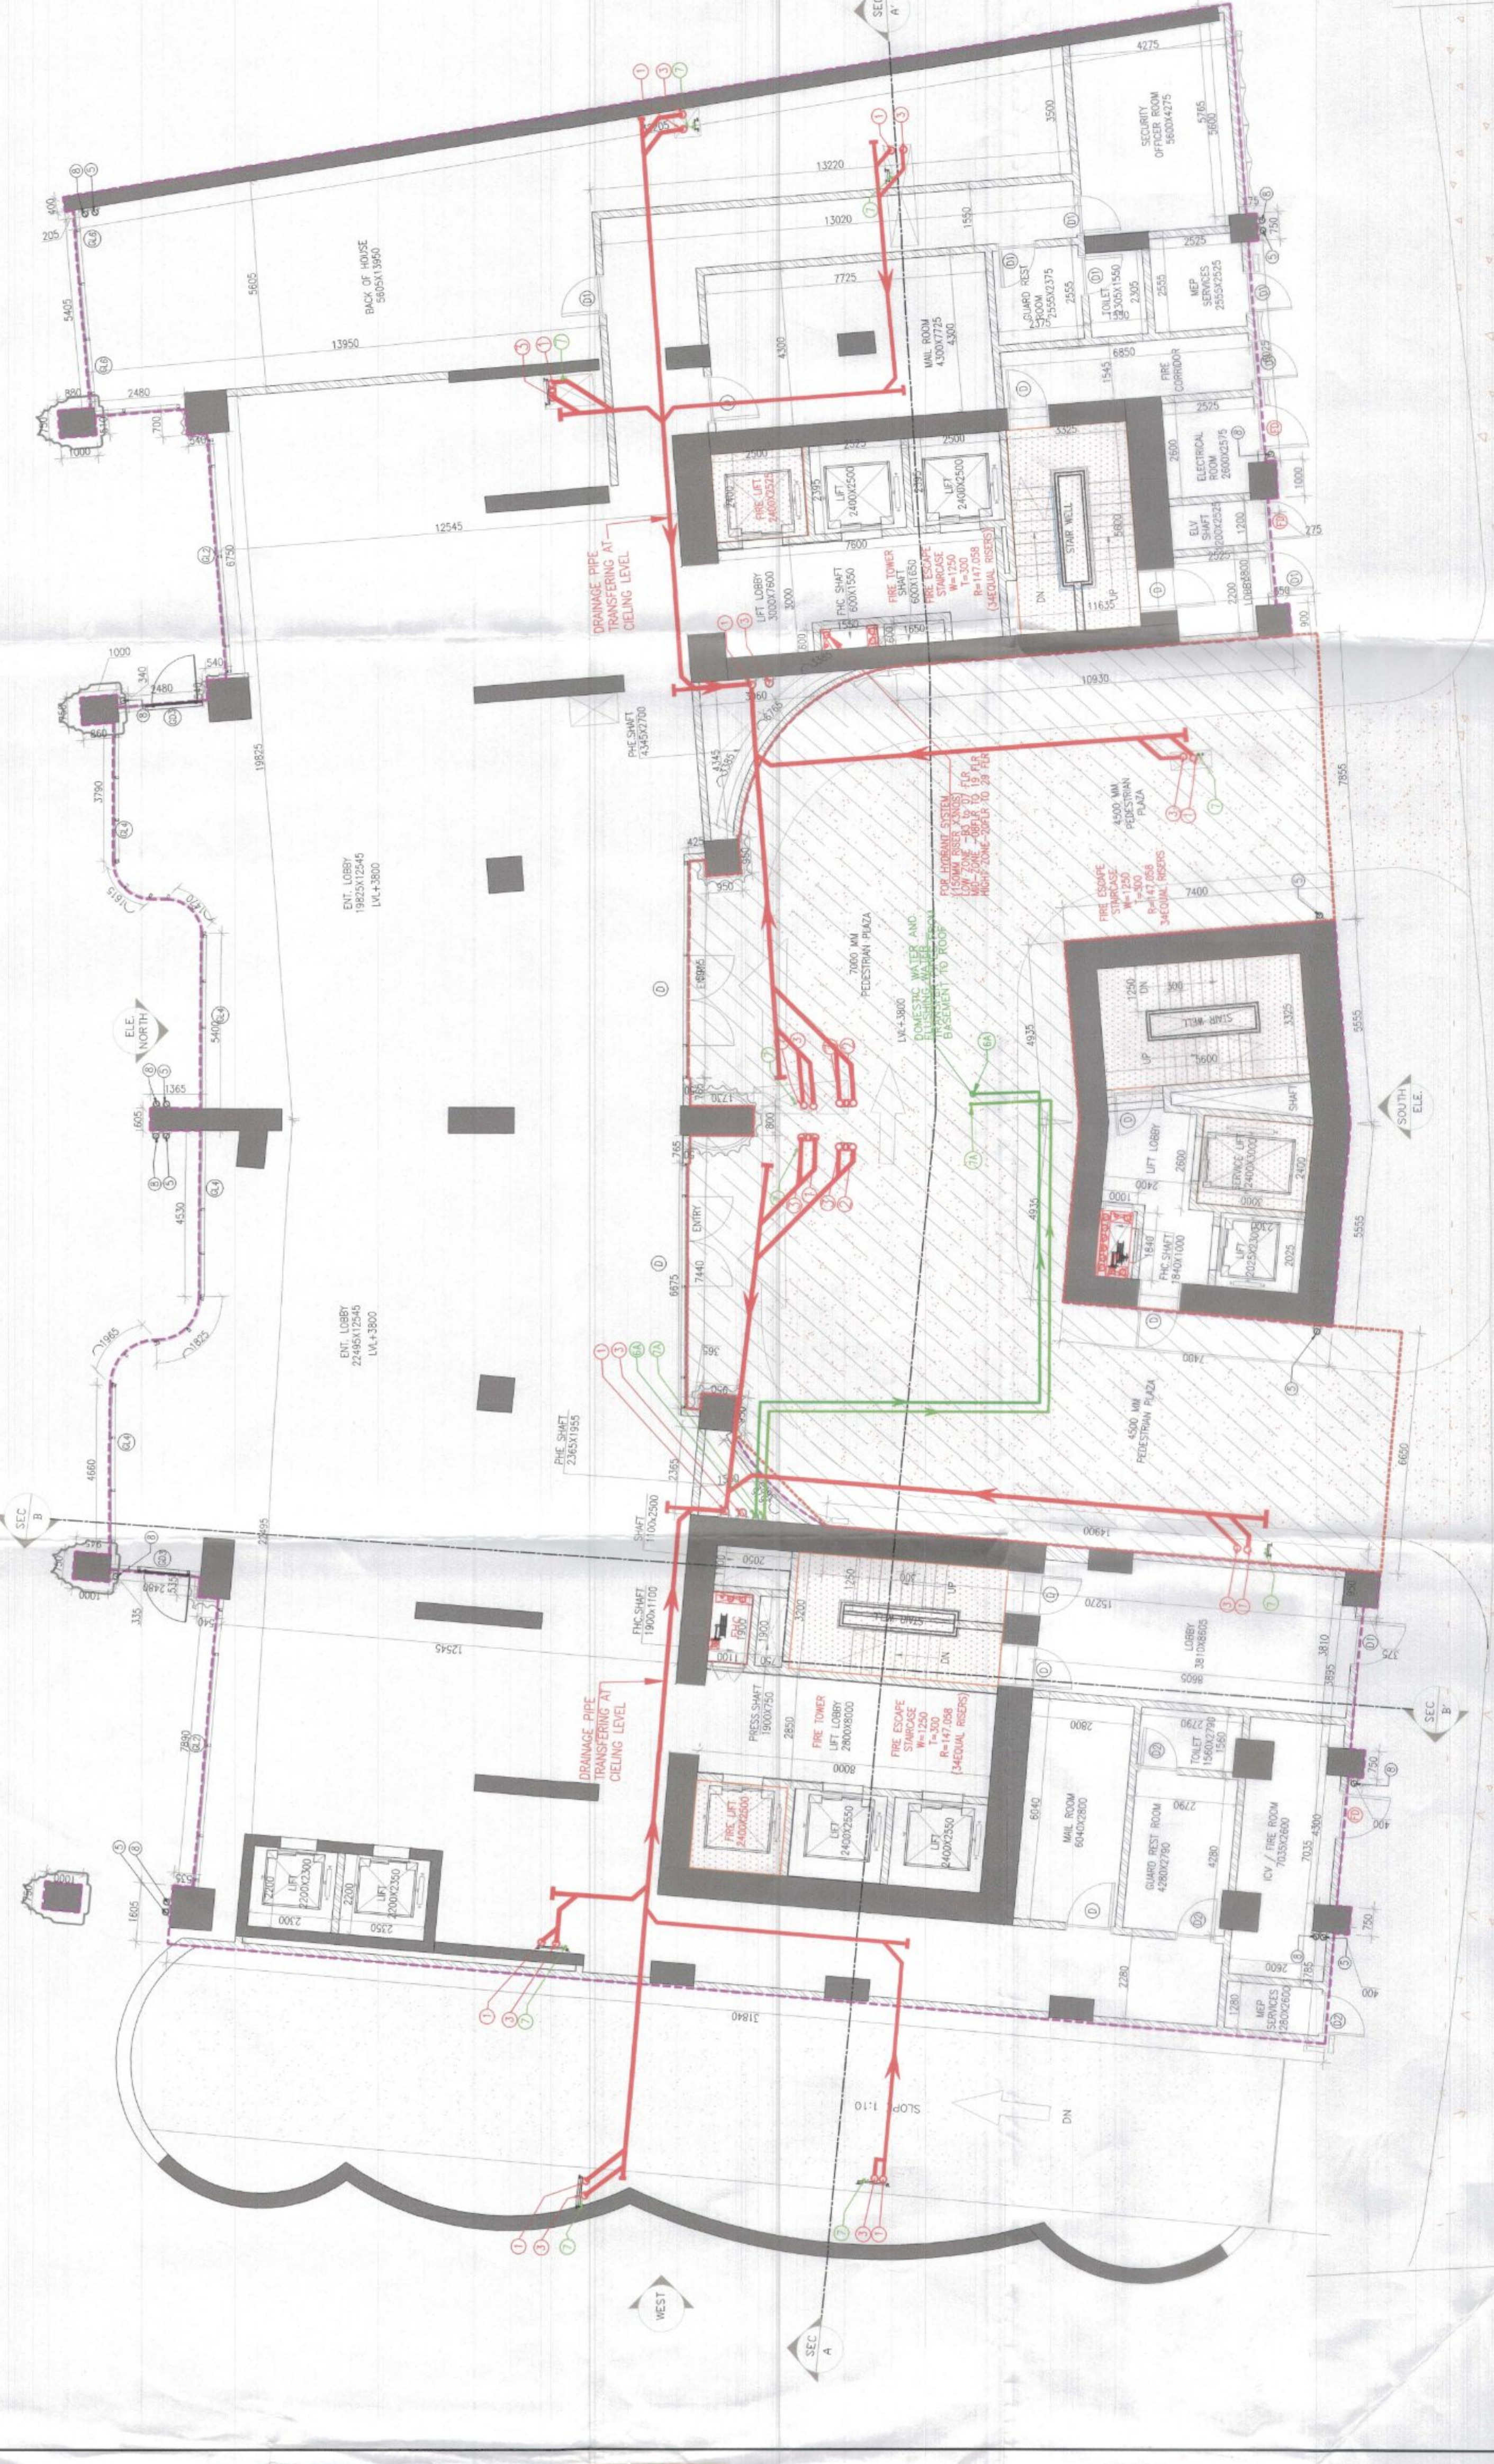

LVL +3800
75M EAST SIDE
MAIN ENTRANCE
LVL +3800

LVL +3800
75M WEST SIDE
LVL +3800

UPPER GROUND & STILT/PEDESTRIAN PLAZA
TOWER-(TOWER-A)

