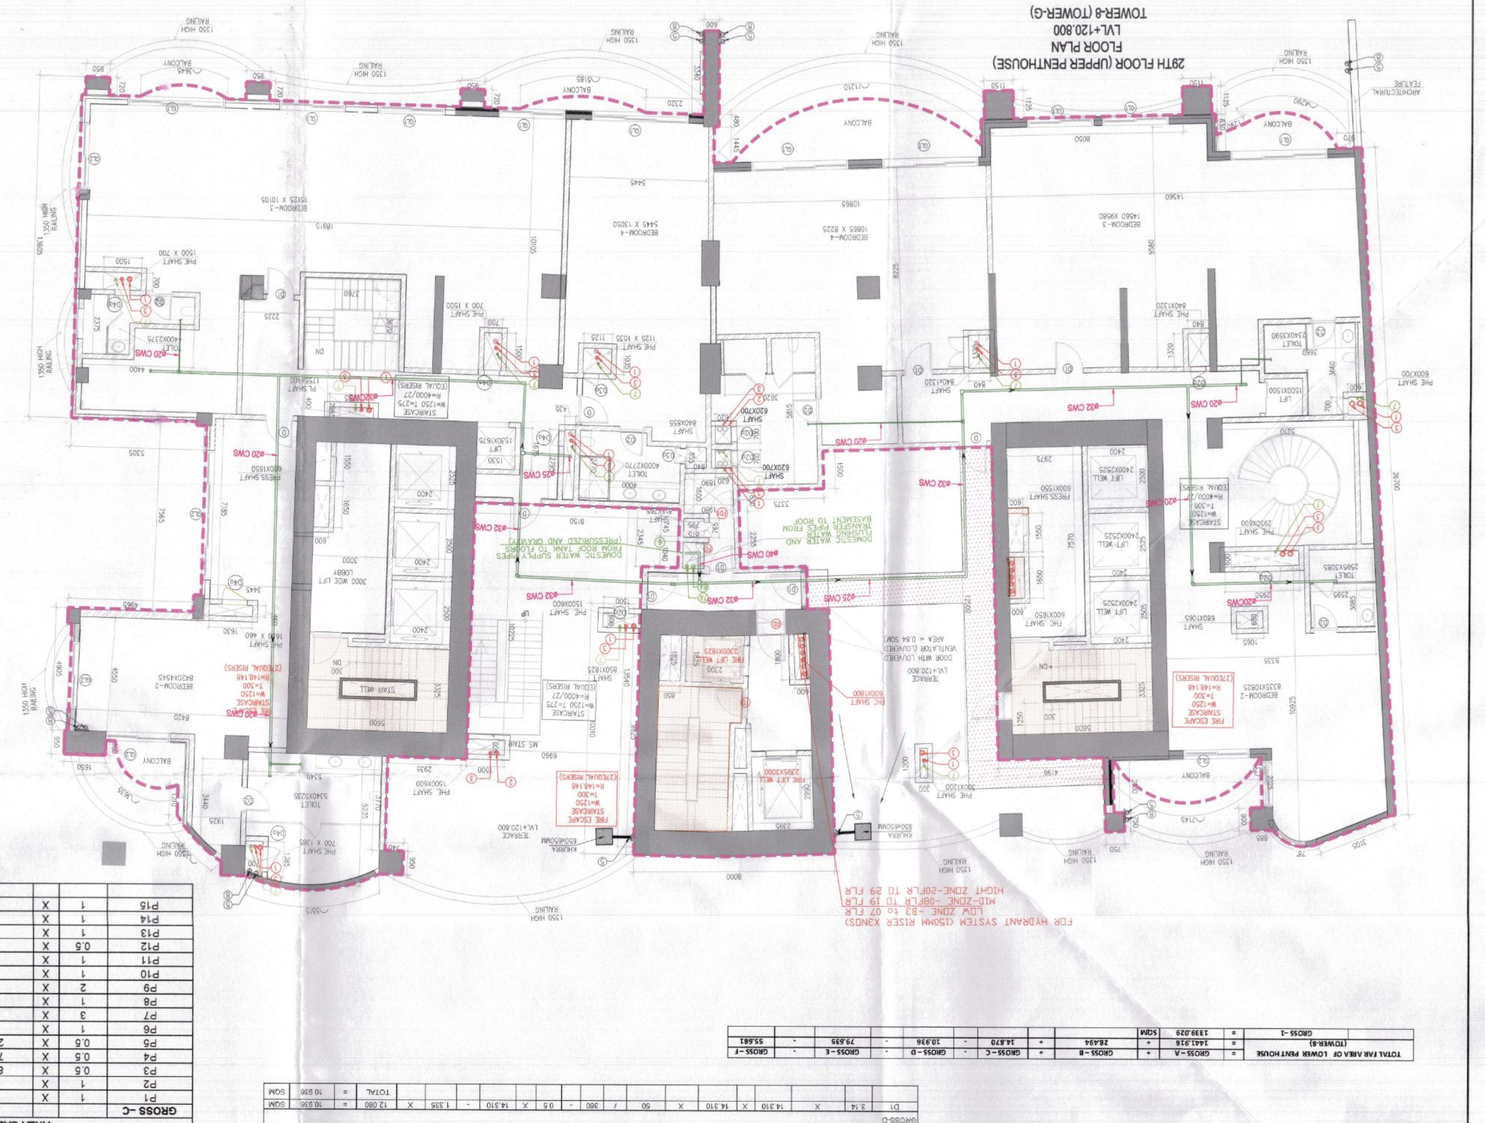




| GROSS-A | | | |