




1 TOWER 2 - GROUND/STILT FLOOR PLAN
1:100

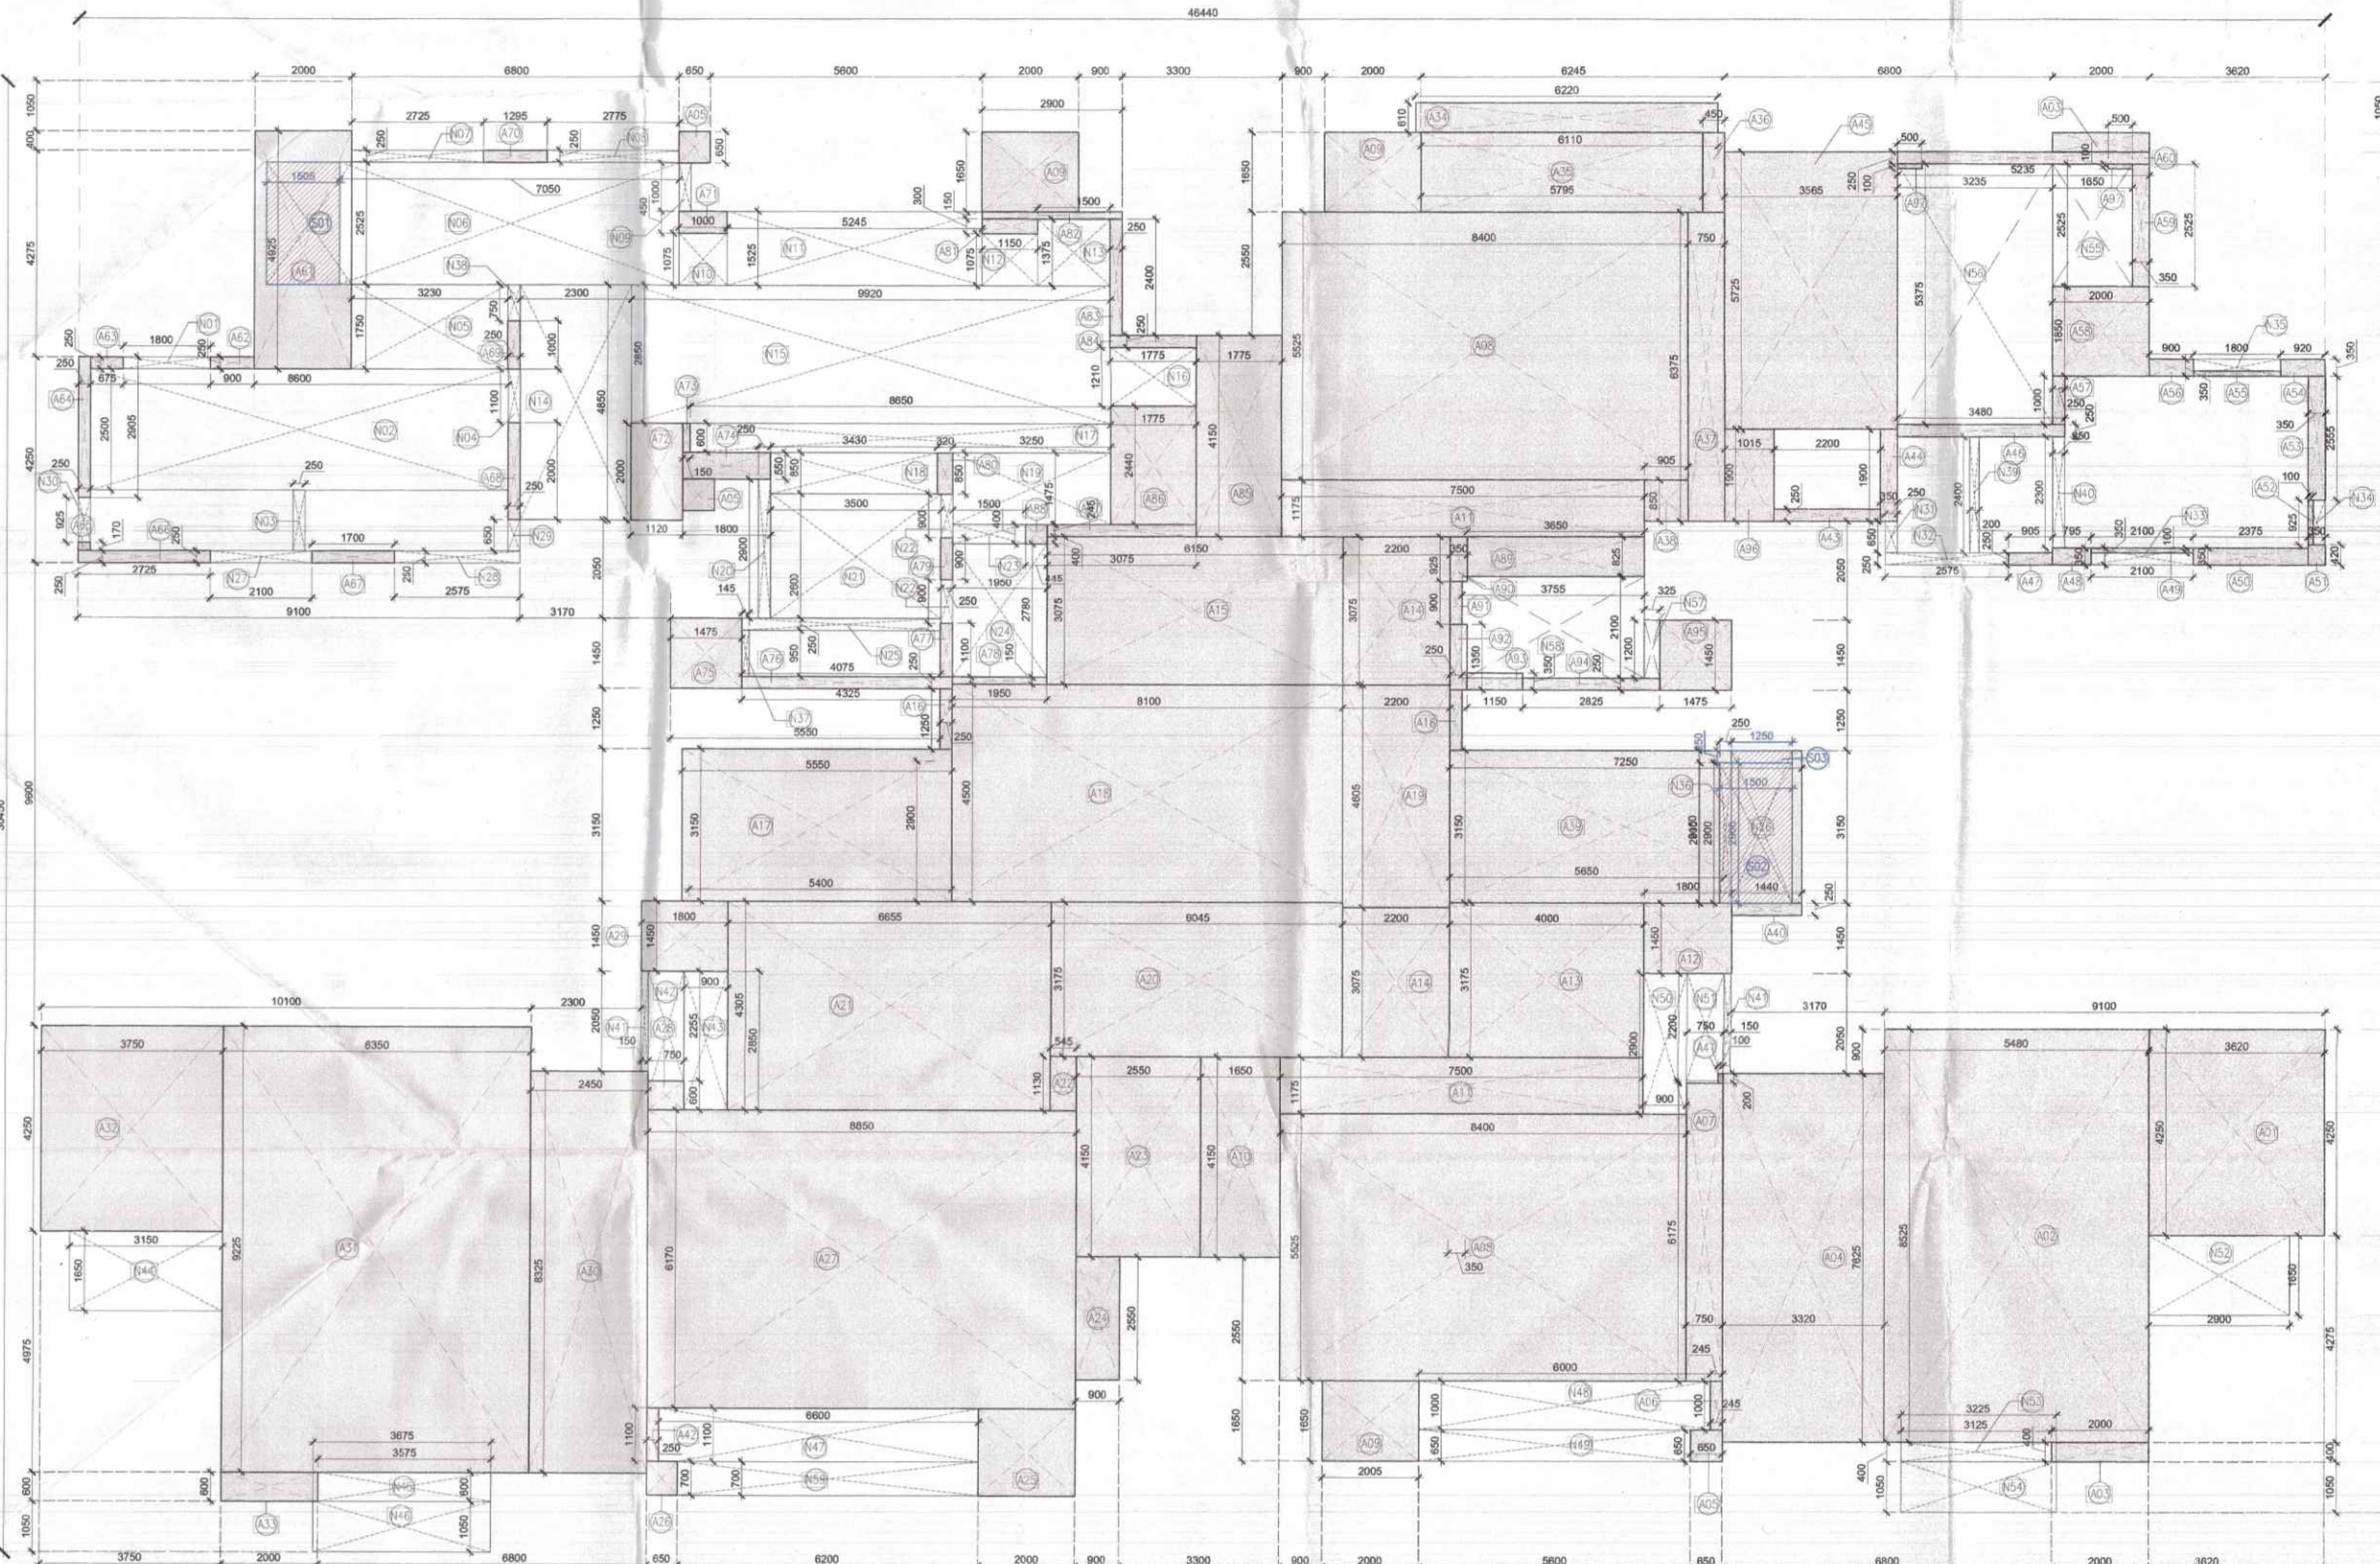

3 TOWER 2 - GROUND/STILT FAR DIAGRAM
1:75

 

2 TOWER 2 - GROUND COVERAGE
1:100

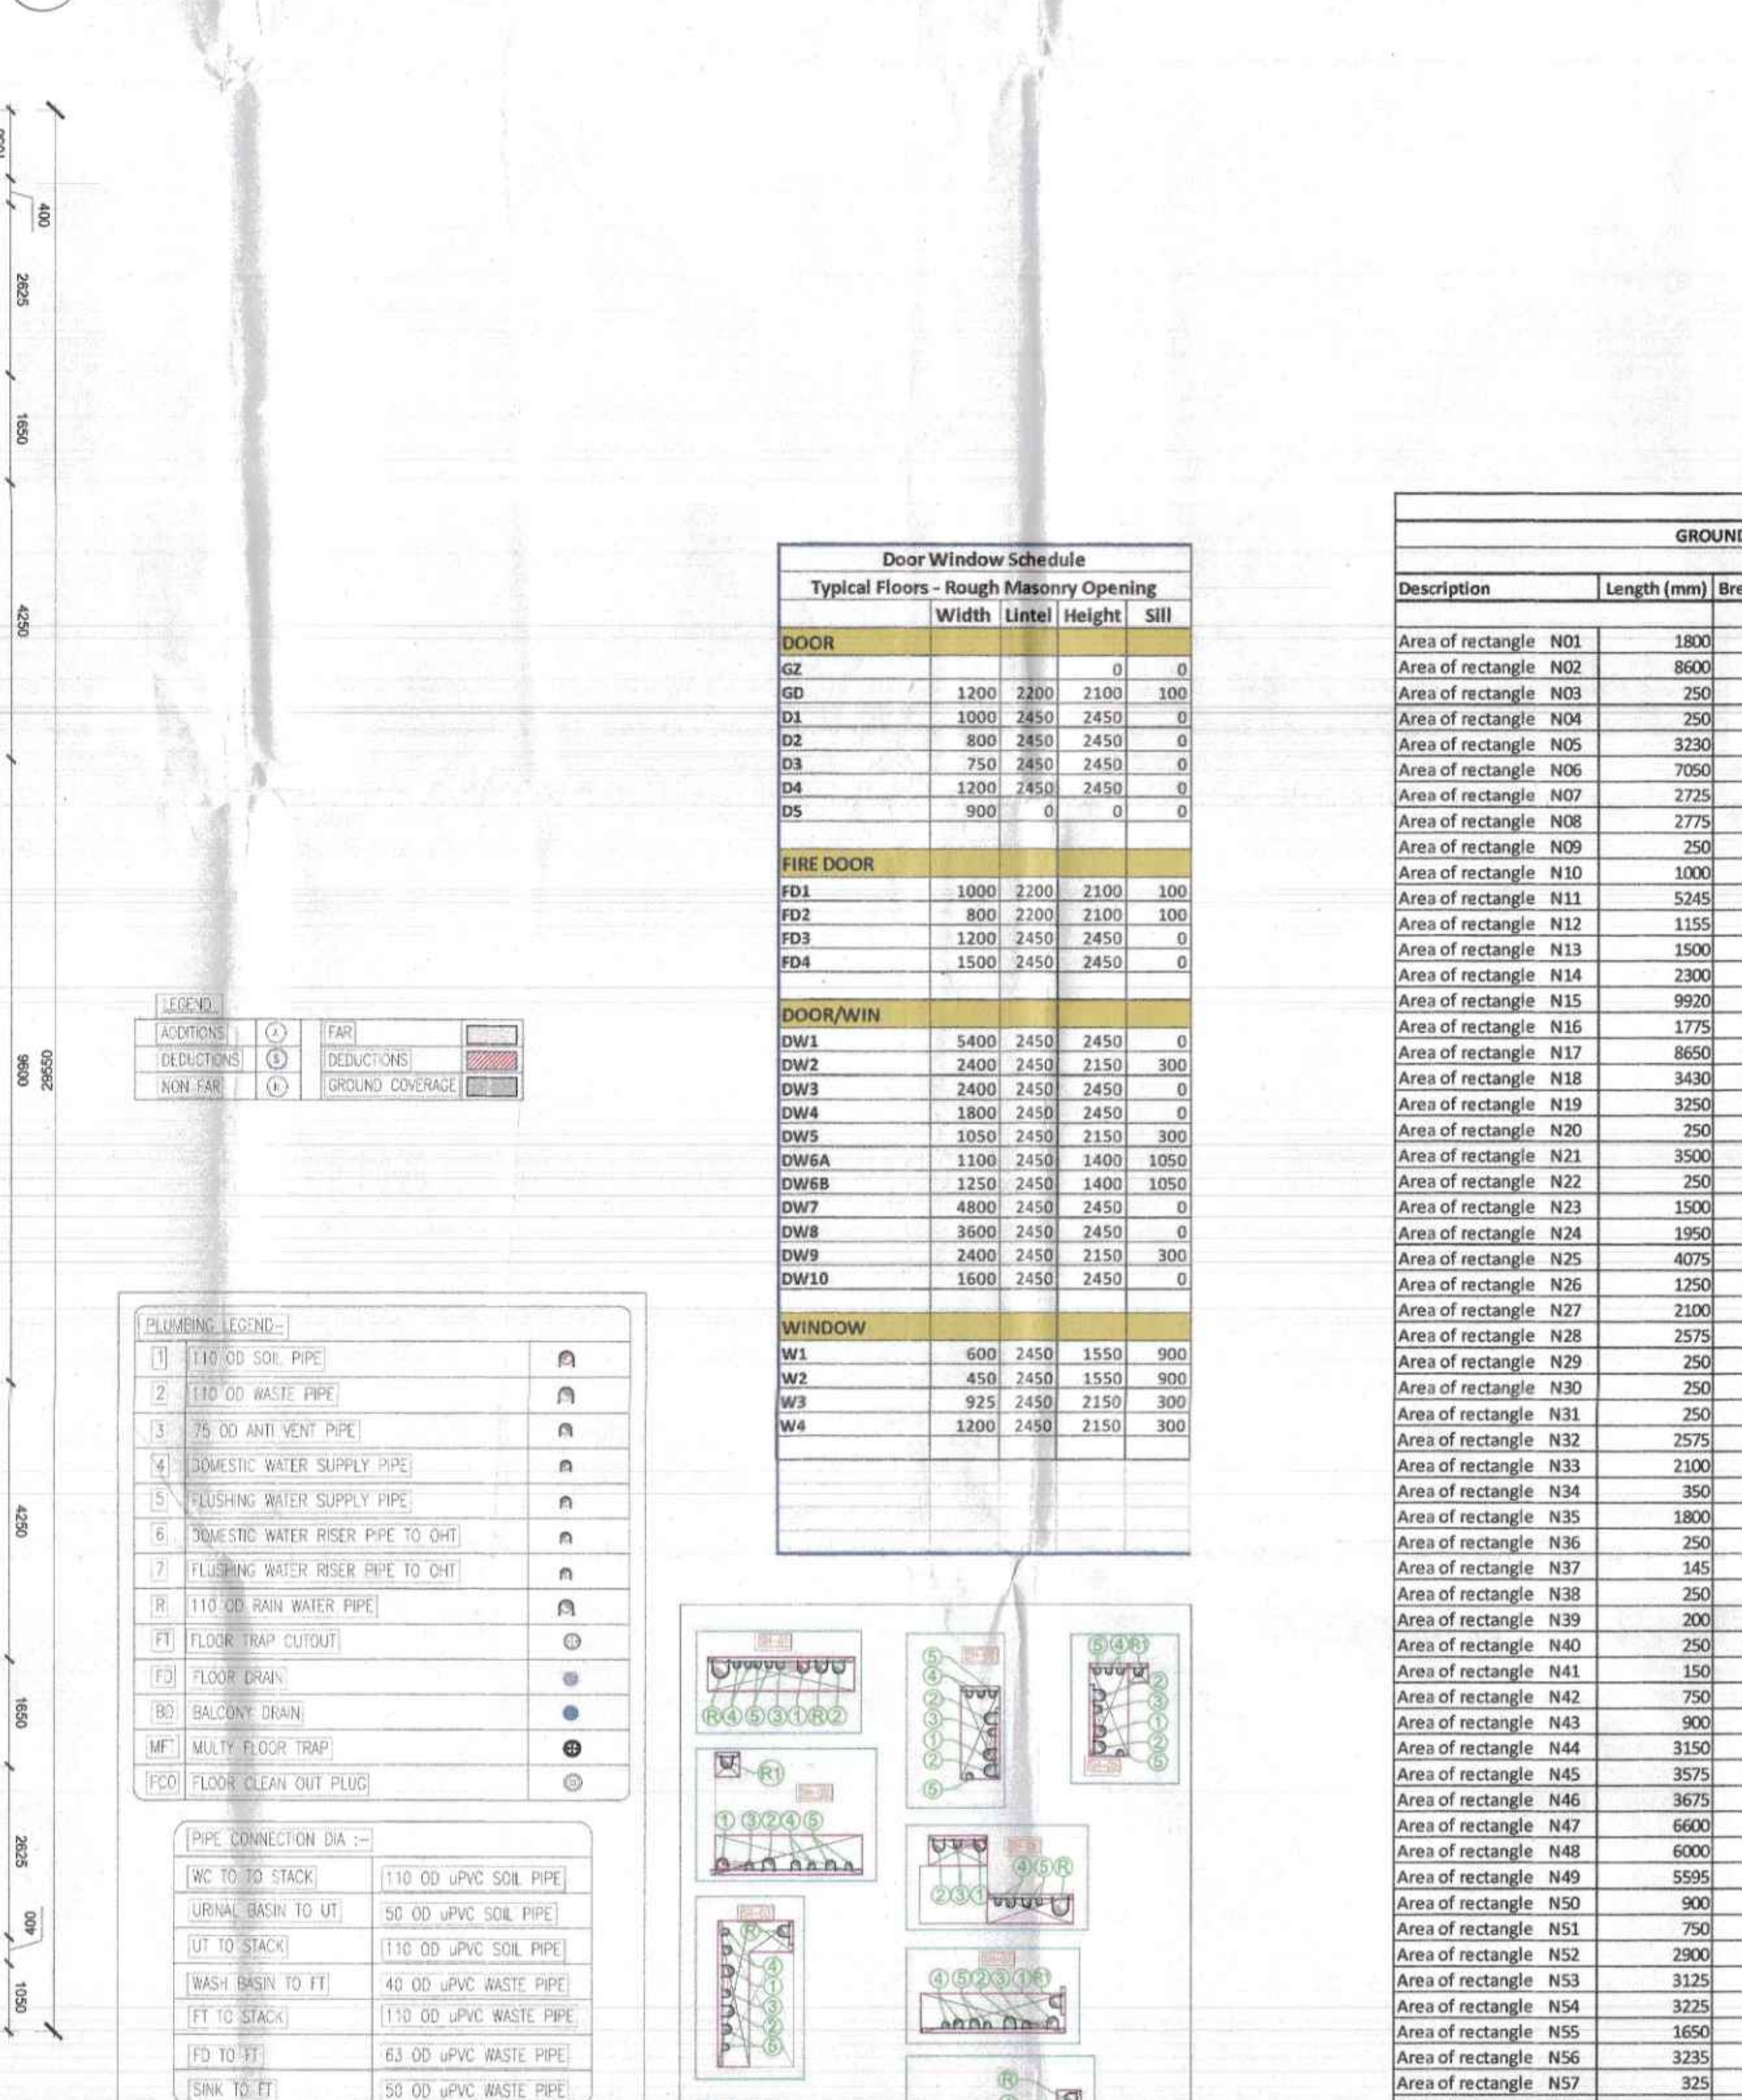

3 TOWER 2 - GROUND/STILT FAR DIAGRAM
1:75



Door Window Schedule





