



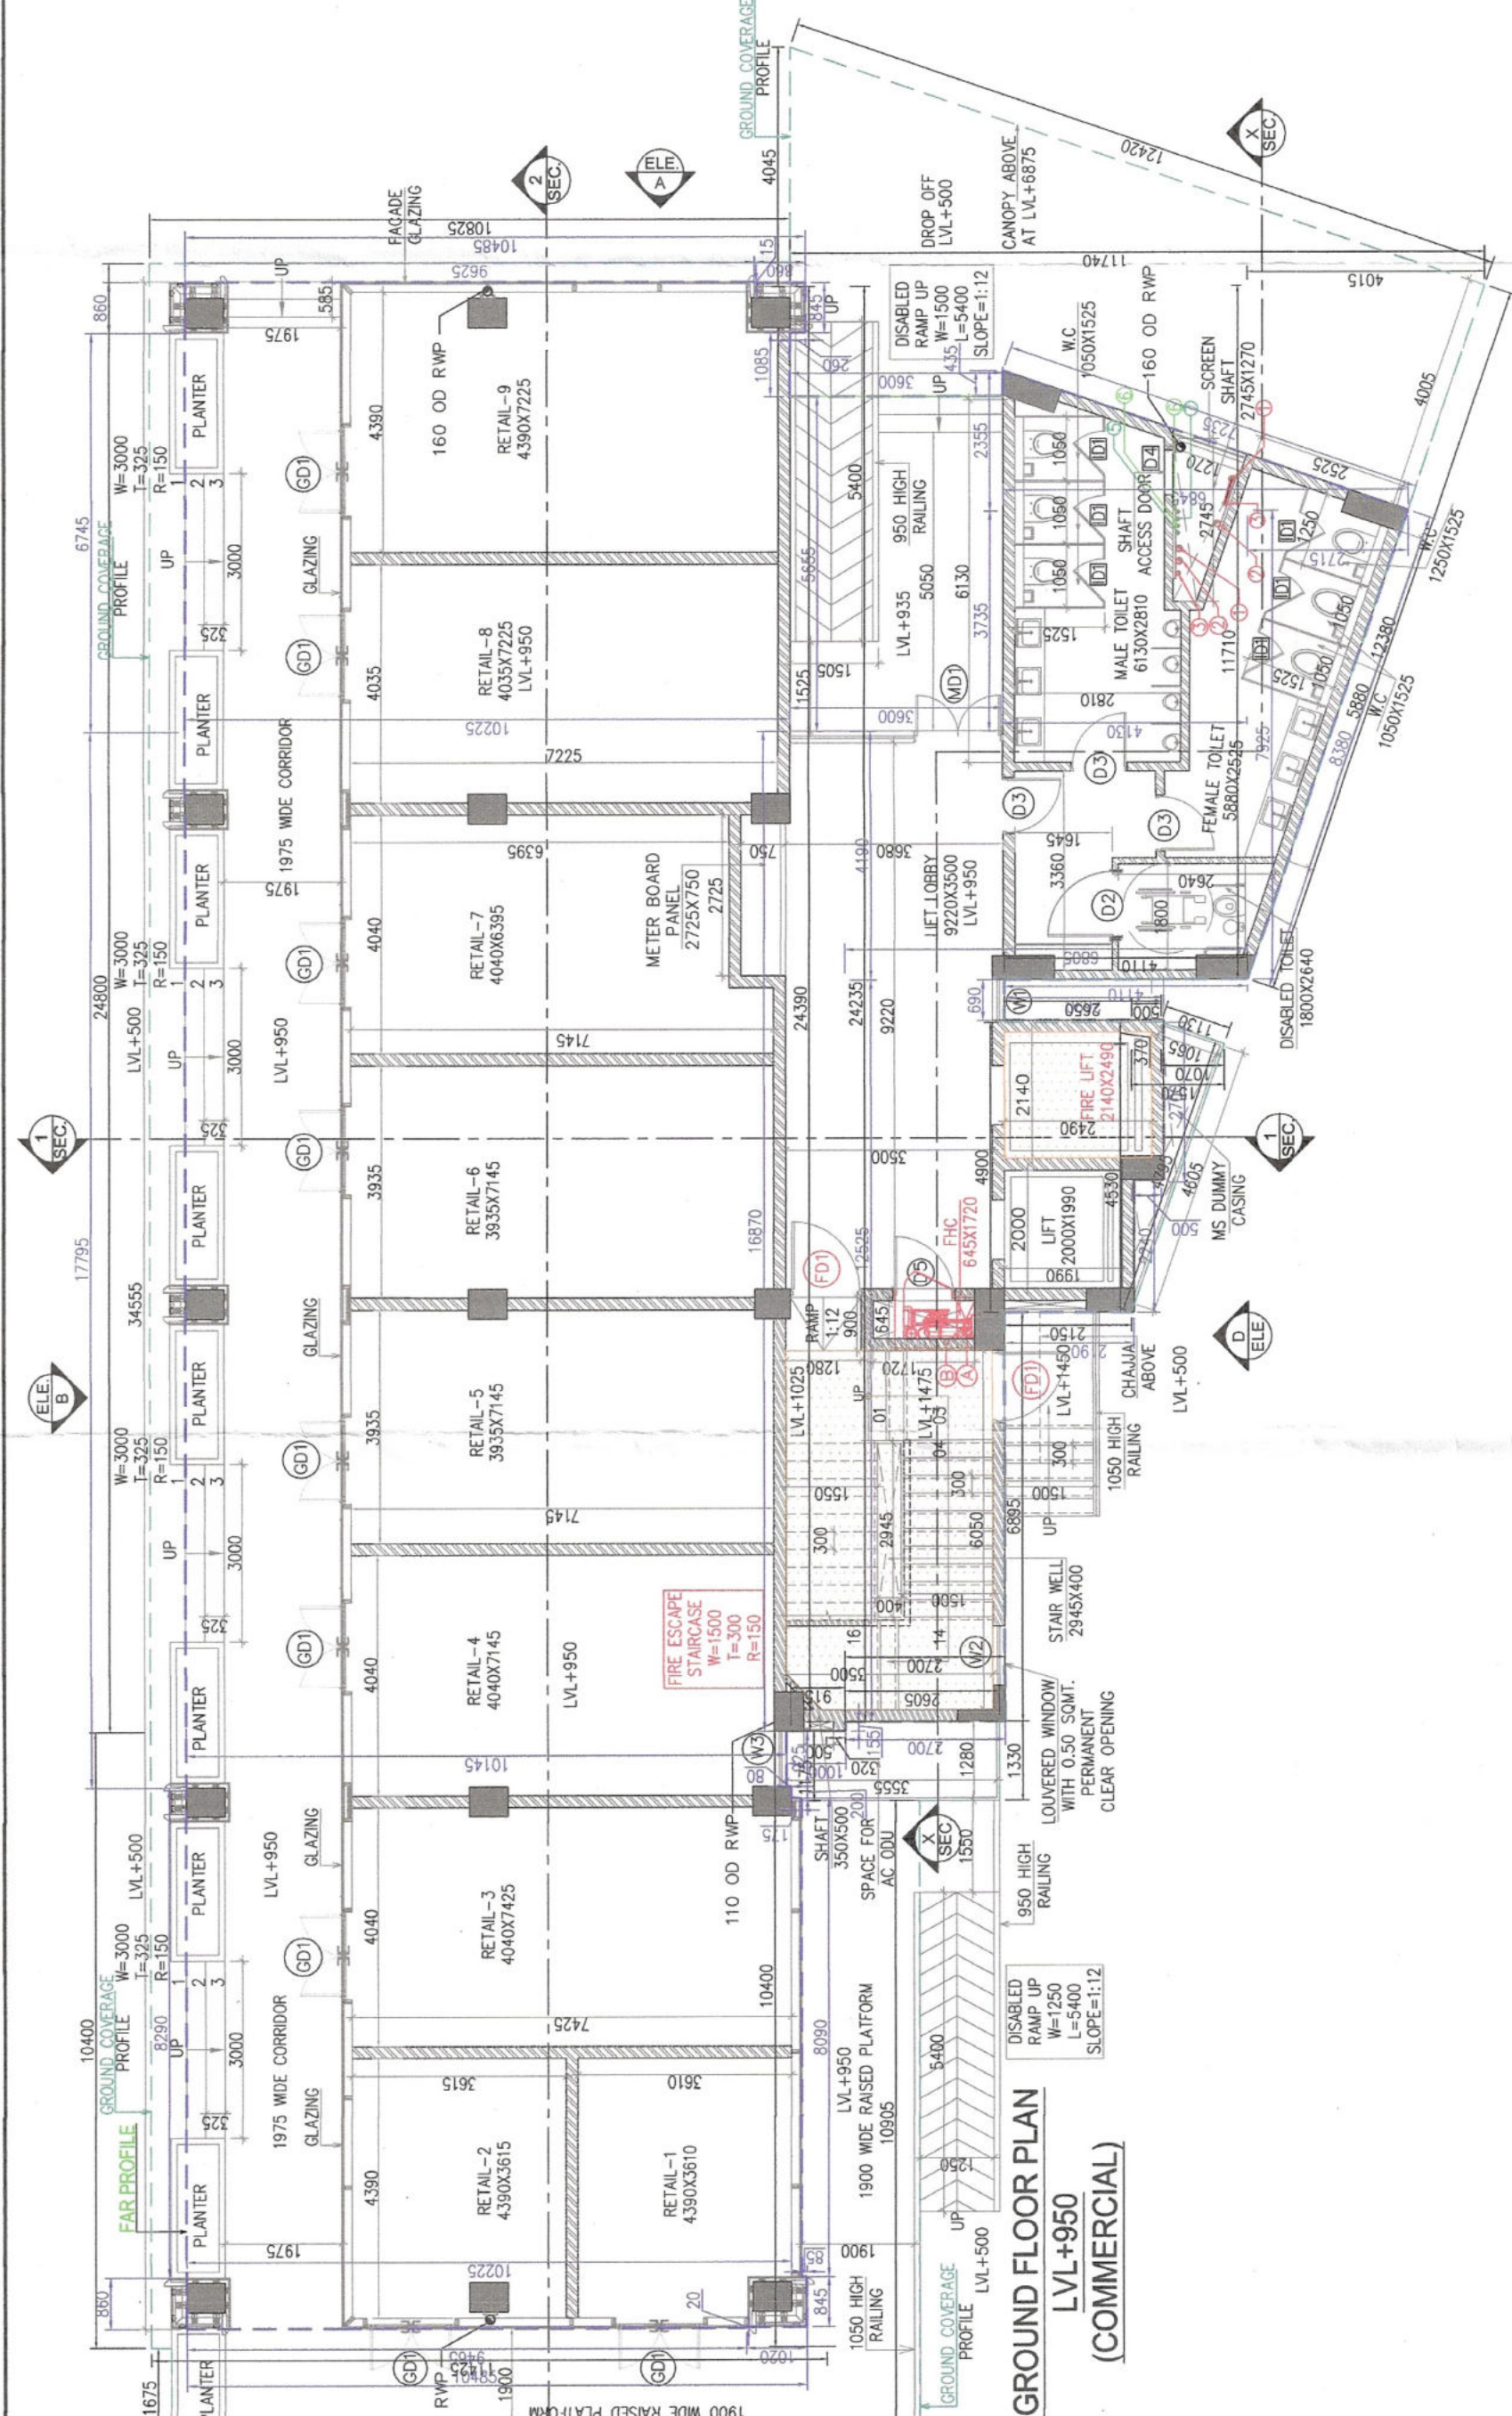


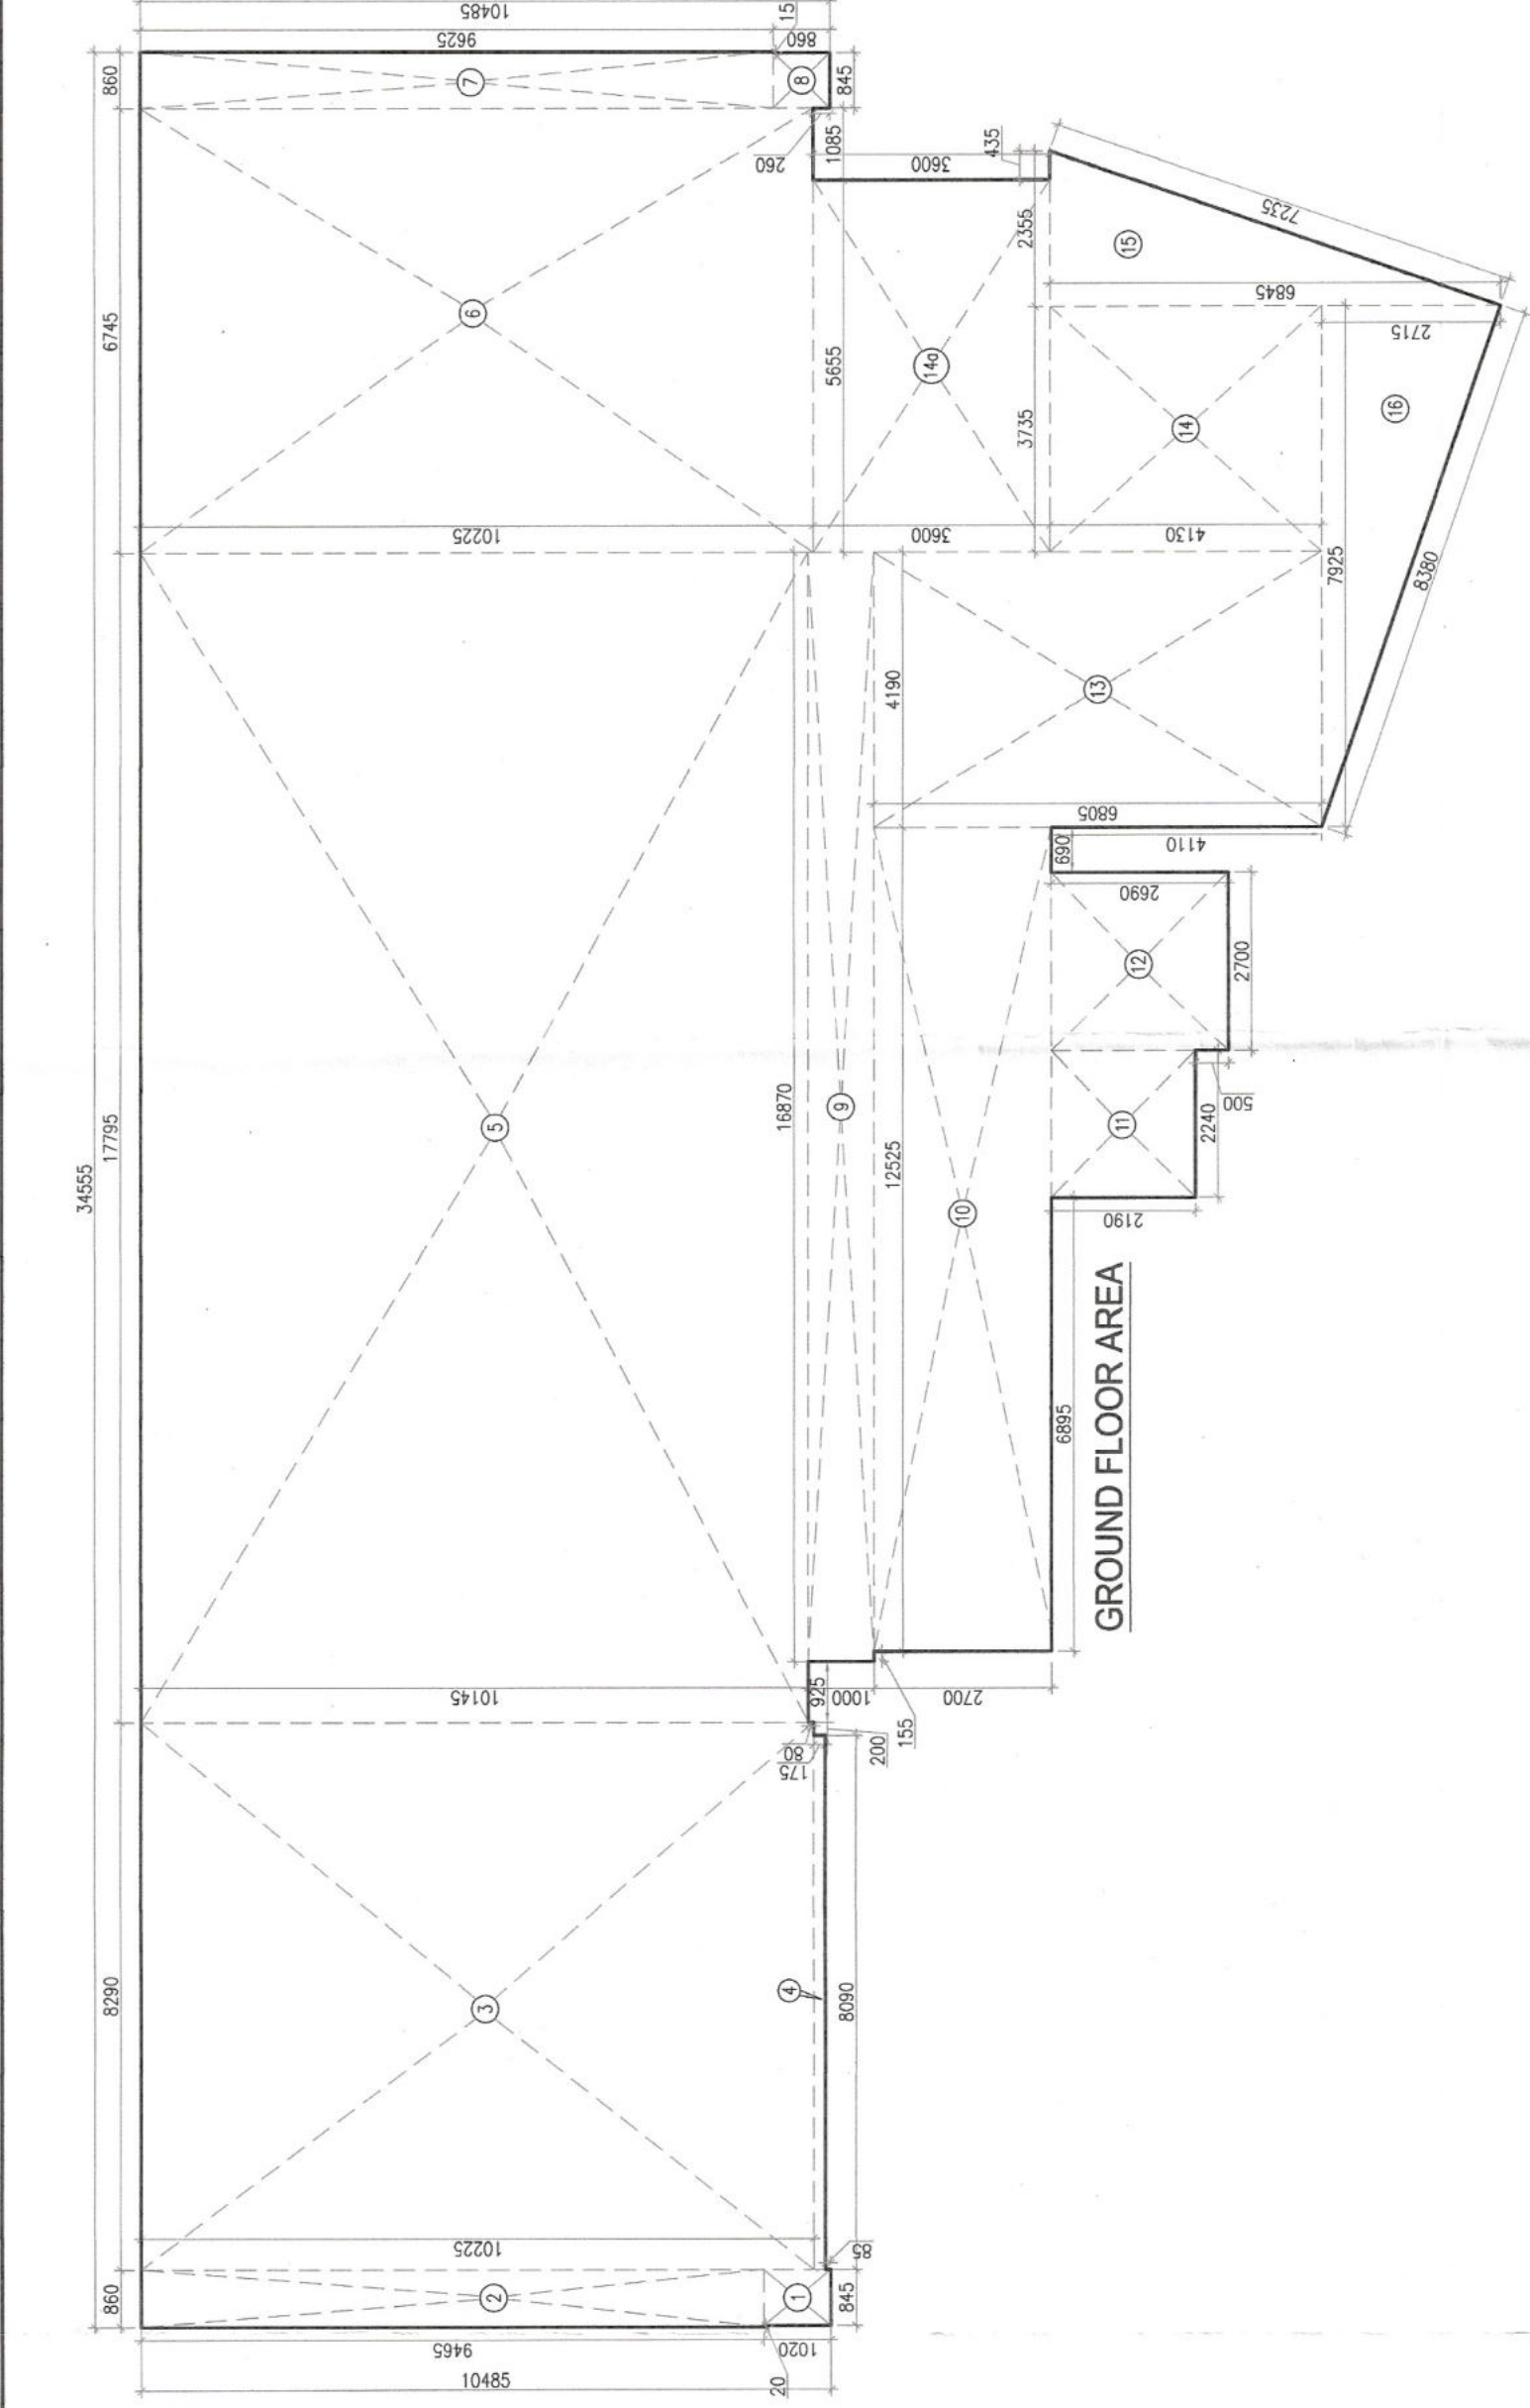





Note :-
A BUILDING WILL BE RESIGNED (STRUCTURES) AS PER
RECENT IS CODES FOR EARTH QUAKE
RESISTANCE.

LEGEND :-

PROJECT :-

REVISED (1st Revision) GROUP HOUSING ON
SITE MEASURING 9.59 ACRES IN RESIDENTIAL
PLOTED COLONY MEASURING 177.86
ACRES/LICENSE NO. 10 OF 2009 DATED
DT.21.05.2009/LICENSE NO. 113 OF 2011 DATED
22.12.2011 & LICENSE NO. 117 OF 2022 DATED
23.08.2022 IN SECTOR 68 & 62 GURUGRAM
& 62 GURUGRAM
INDIA LTD/FORMERLY KNOWN AS
EMAR MGF LAND LTD)

ARCHITECT :-

DSP DESIGN ASSOCIATES PVT. LTD.
Architects & Interior Designers


RAJASTHAN - BANGALORE - PUNE - NEW DELHI - HYDRABAD

Associate Architects
RISIMIS
ARCHITECTS

RSMS ARCHITECTS PVT. LTD.
69, Nara Nivas, Bhowani Kunj
(Behind D2), Vasant Kunj,
New Delhi-110070
Tel: 011-26598616, 26598617
WWW.RSMS-ARCH.COM

