





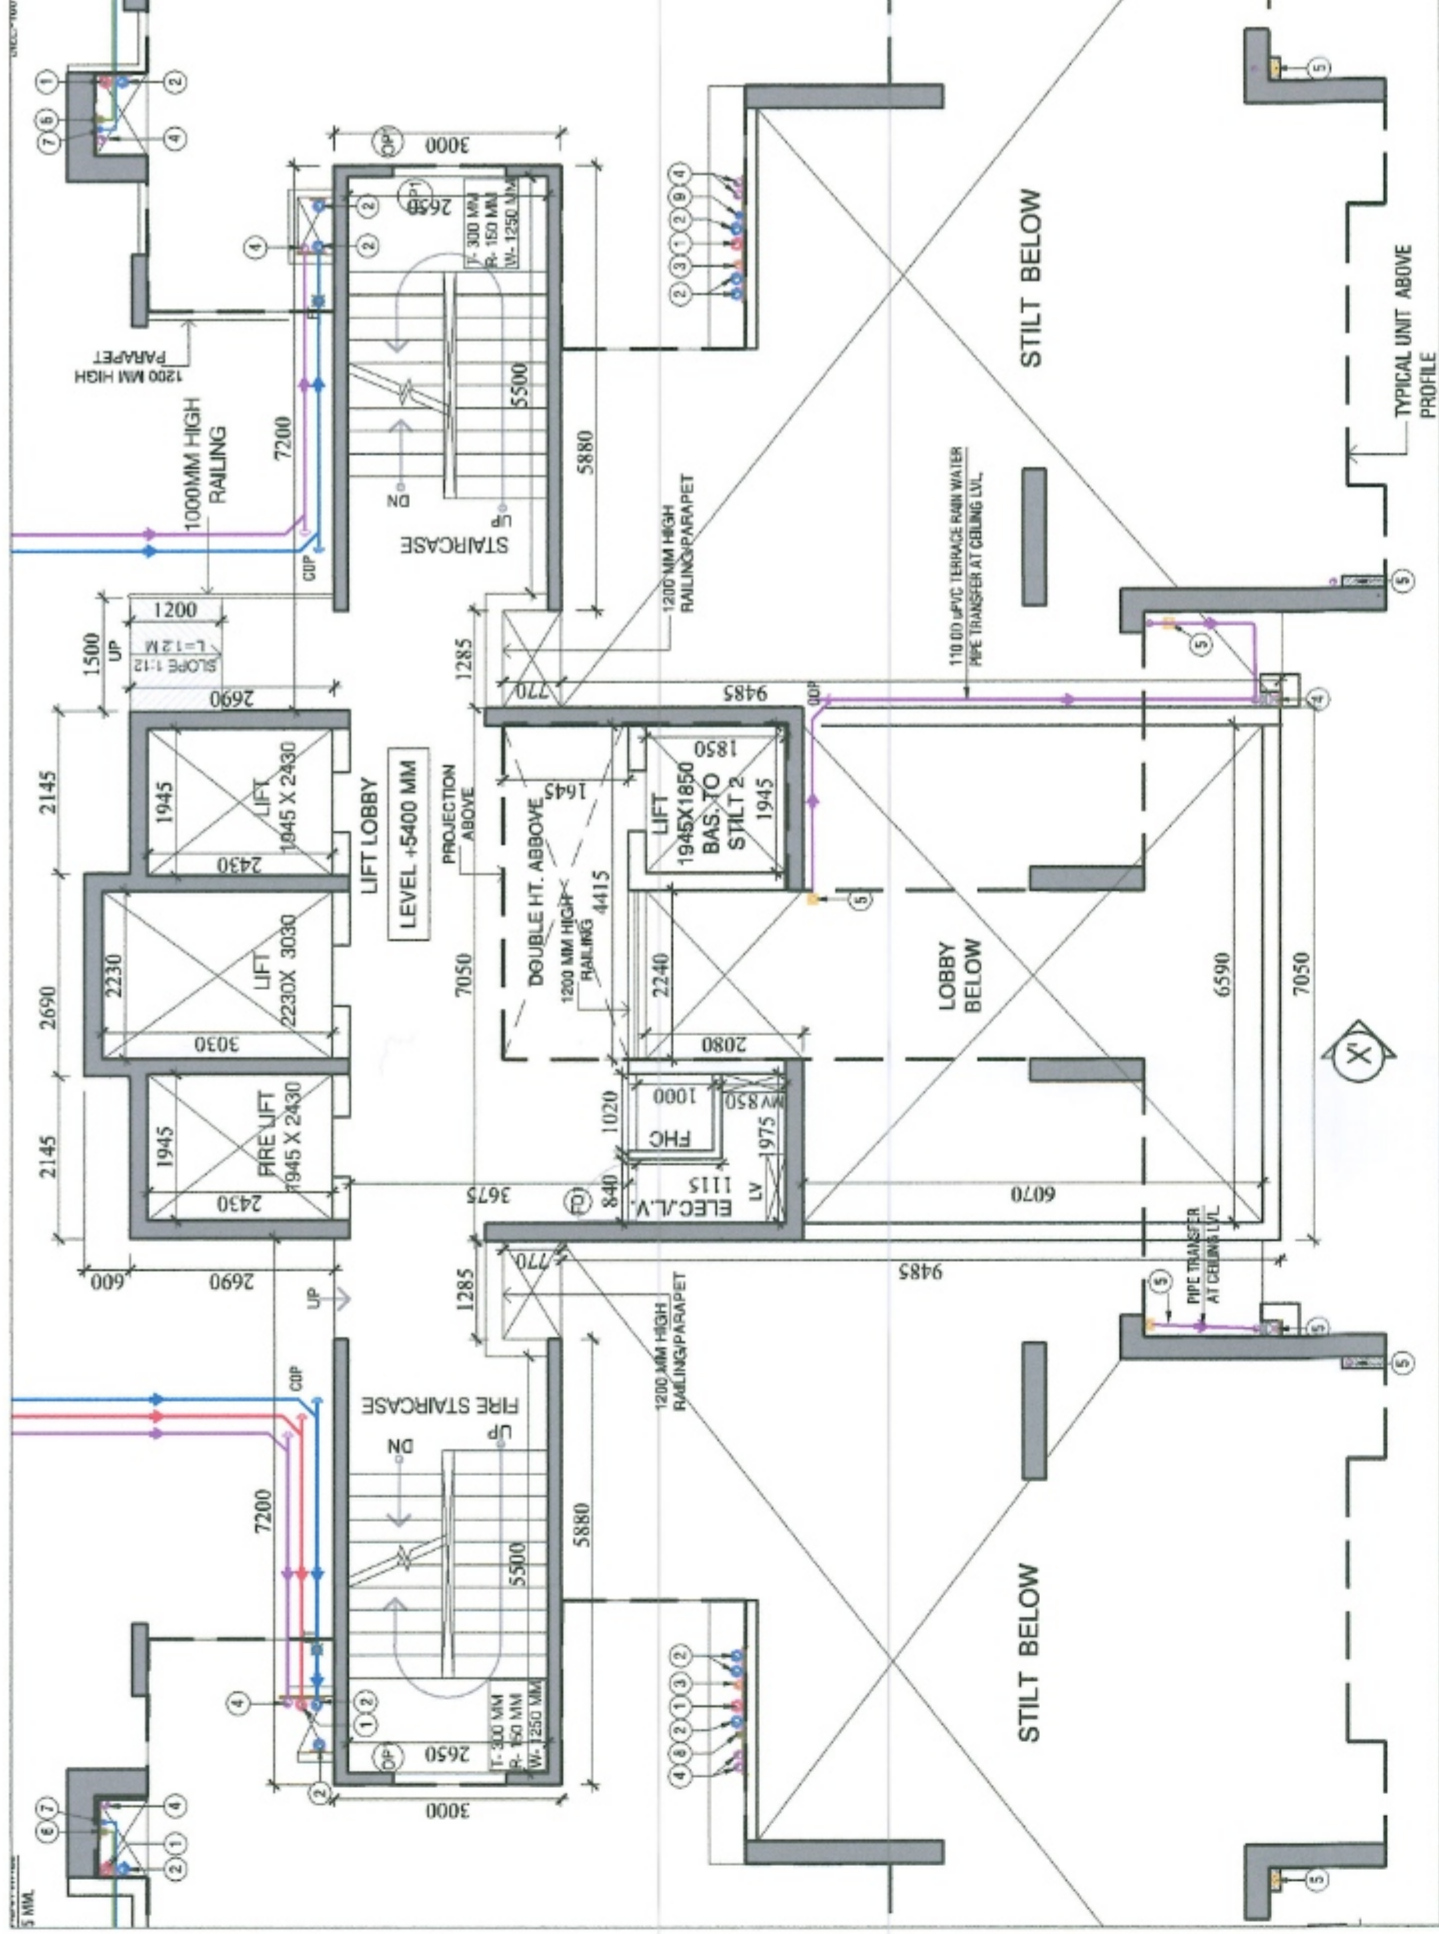

DETAIL-3
TYPE-CD, TOWER-2 & 3
(SCALE:1:100)

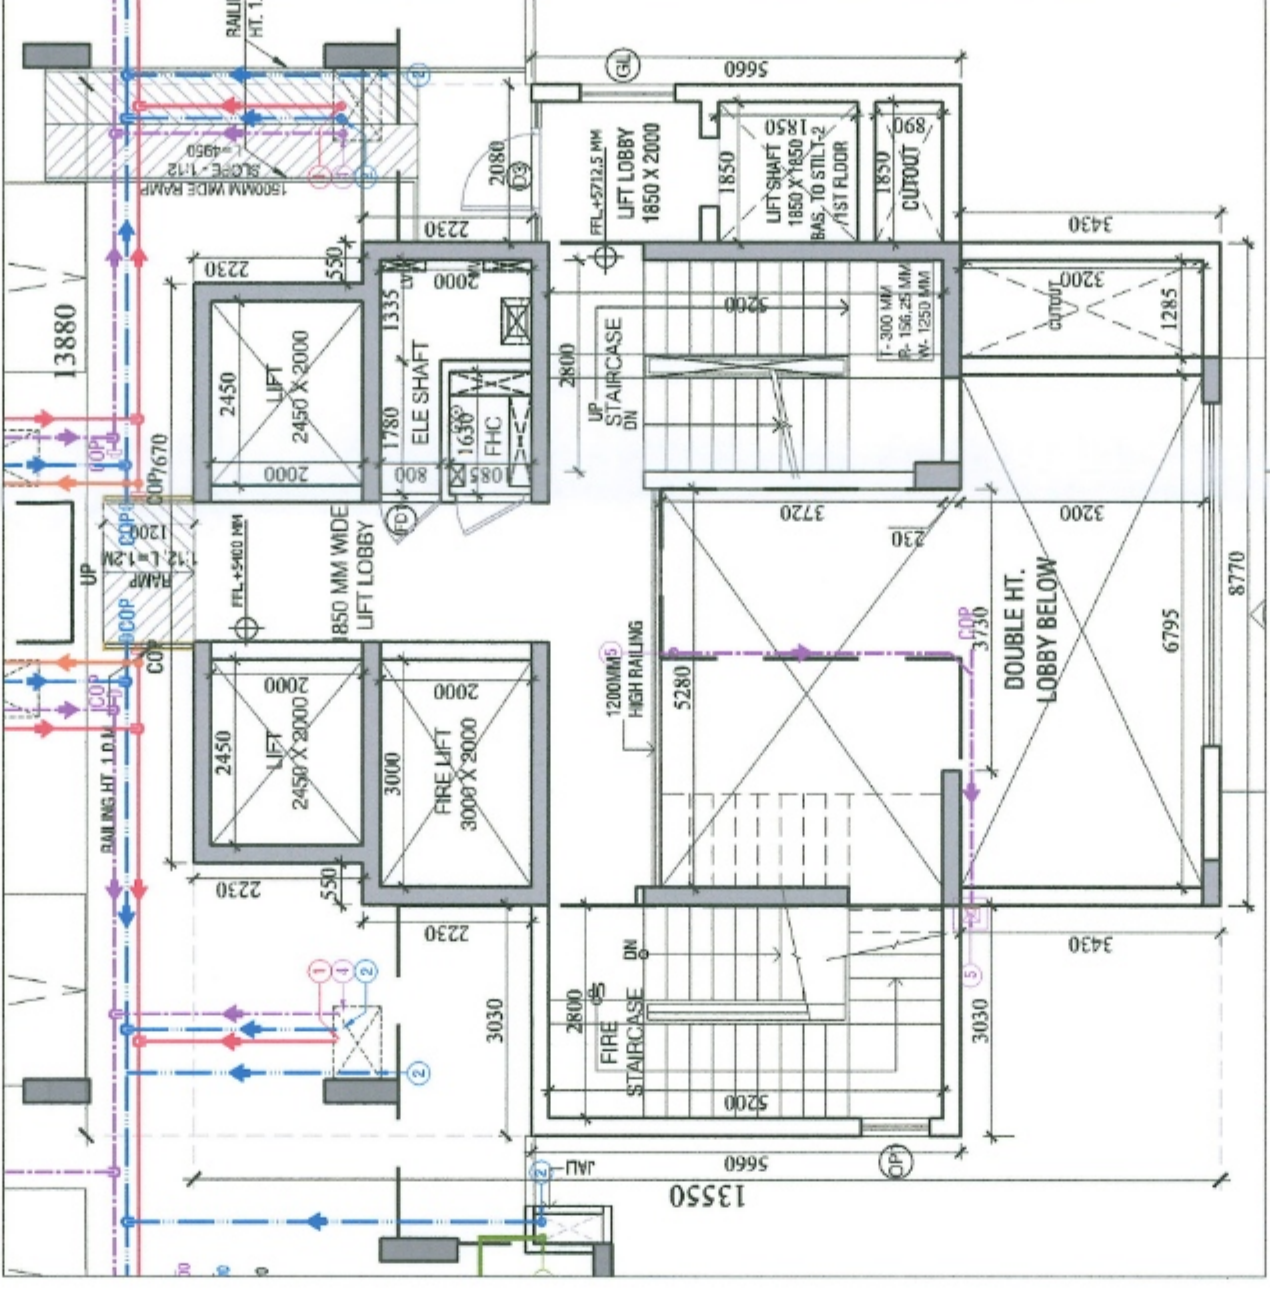

DETAIL-1
TYPE-A, TOWER-4 & 6
(SCALE:1:100)

This is a "PROVISIONAL BUILDING PLAN" approved only for the purpose of inviting objections from the general public.

S.T.P. (M2)
B.P.A.C.
B.P.A.C.

C.T.P. (M2)
B.P.A.C.
B.P.A.C.

ATP
PA
AD


PROJECT:
REVISED BUILDING PLAN OF GROUP HOUSING COLONY
MEASURING 11.5875 ACRES (LICENCE NO. 37 OF 2013 DATED
03/06/2013) IN SECTOR-99A, GURGAON, MANESAR URBAN
COMPLEX BEING DEVELOPED BY
HASTA INFRASTRUCTURE PVT. LTD. (Licence No. 253/p/15)

DRAWING TITLE:
STILT -2 LEVEL PLAN
PART-B

DRG. NO.
SP-1.3a

DATE- 27.11.2025 SCALE- 1:300 SHEET NO- 05

Head Infrastructure Pvt. Ltd.
Authorized Signatory
Architect's Sign.

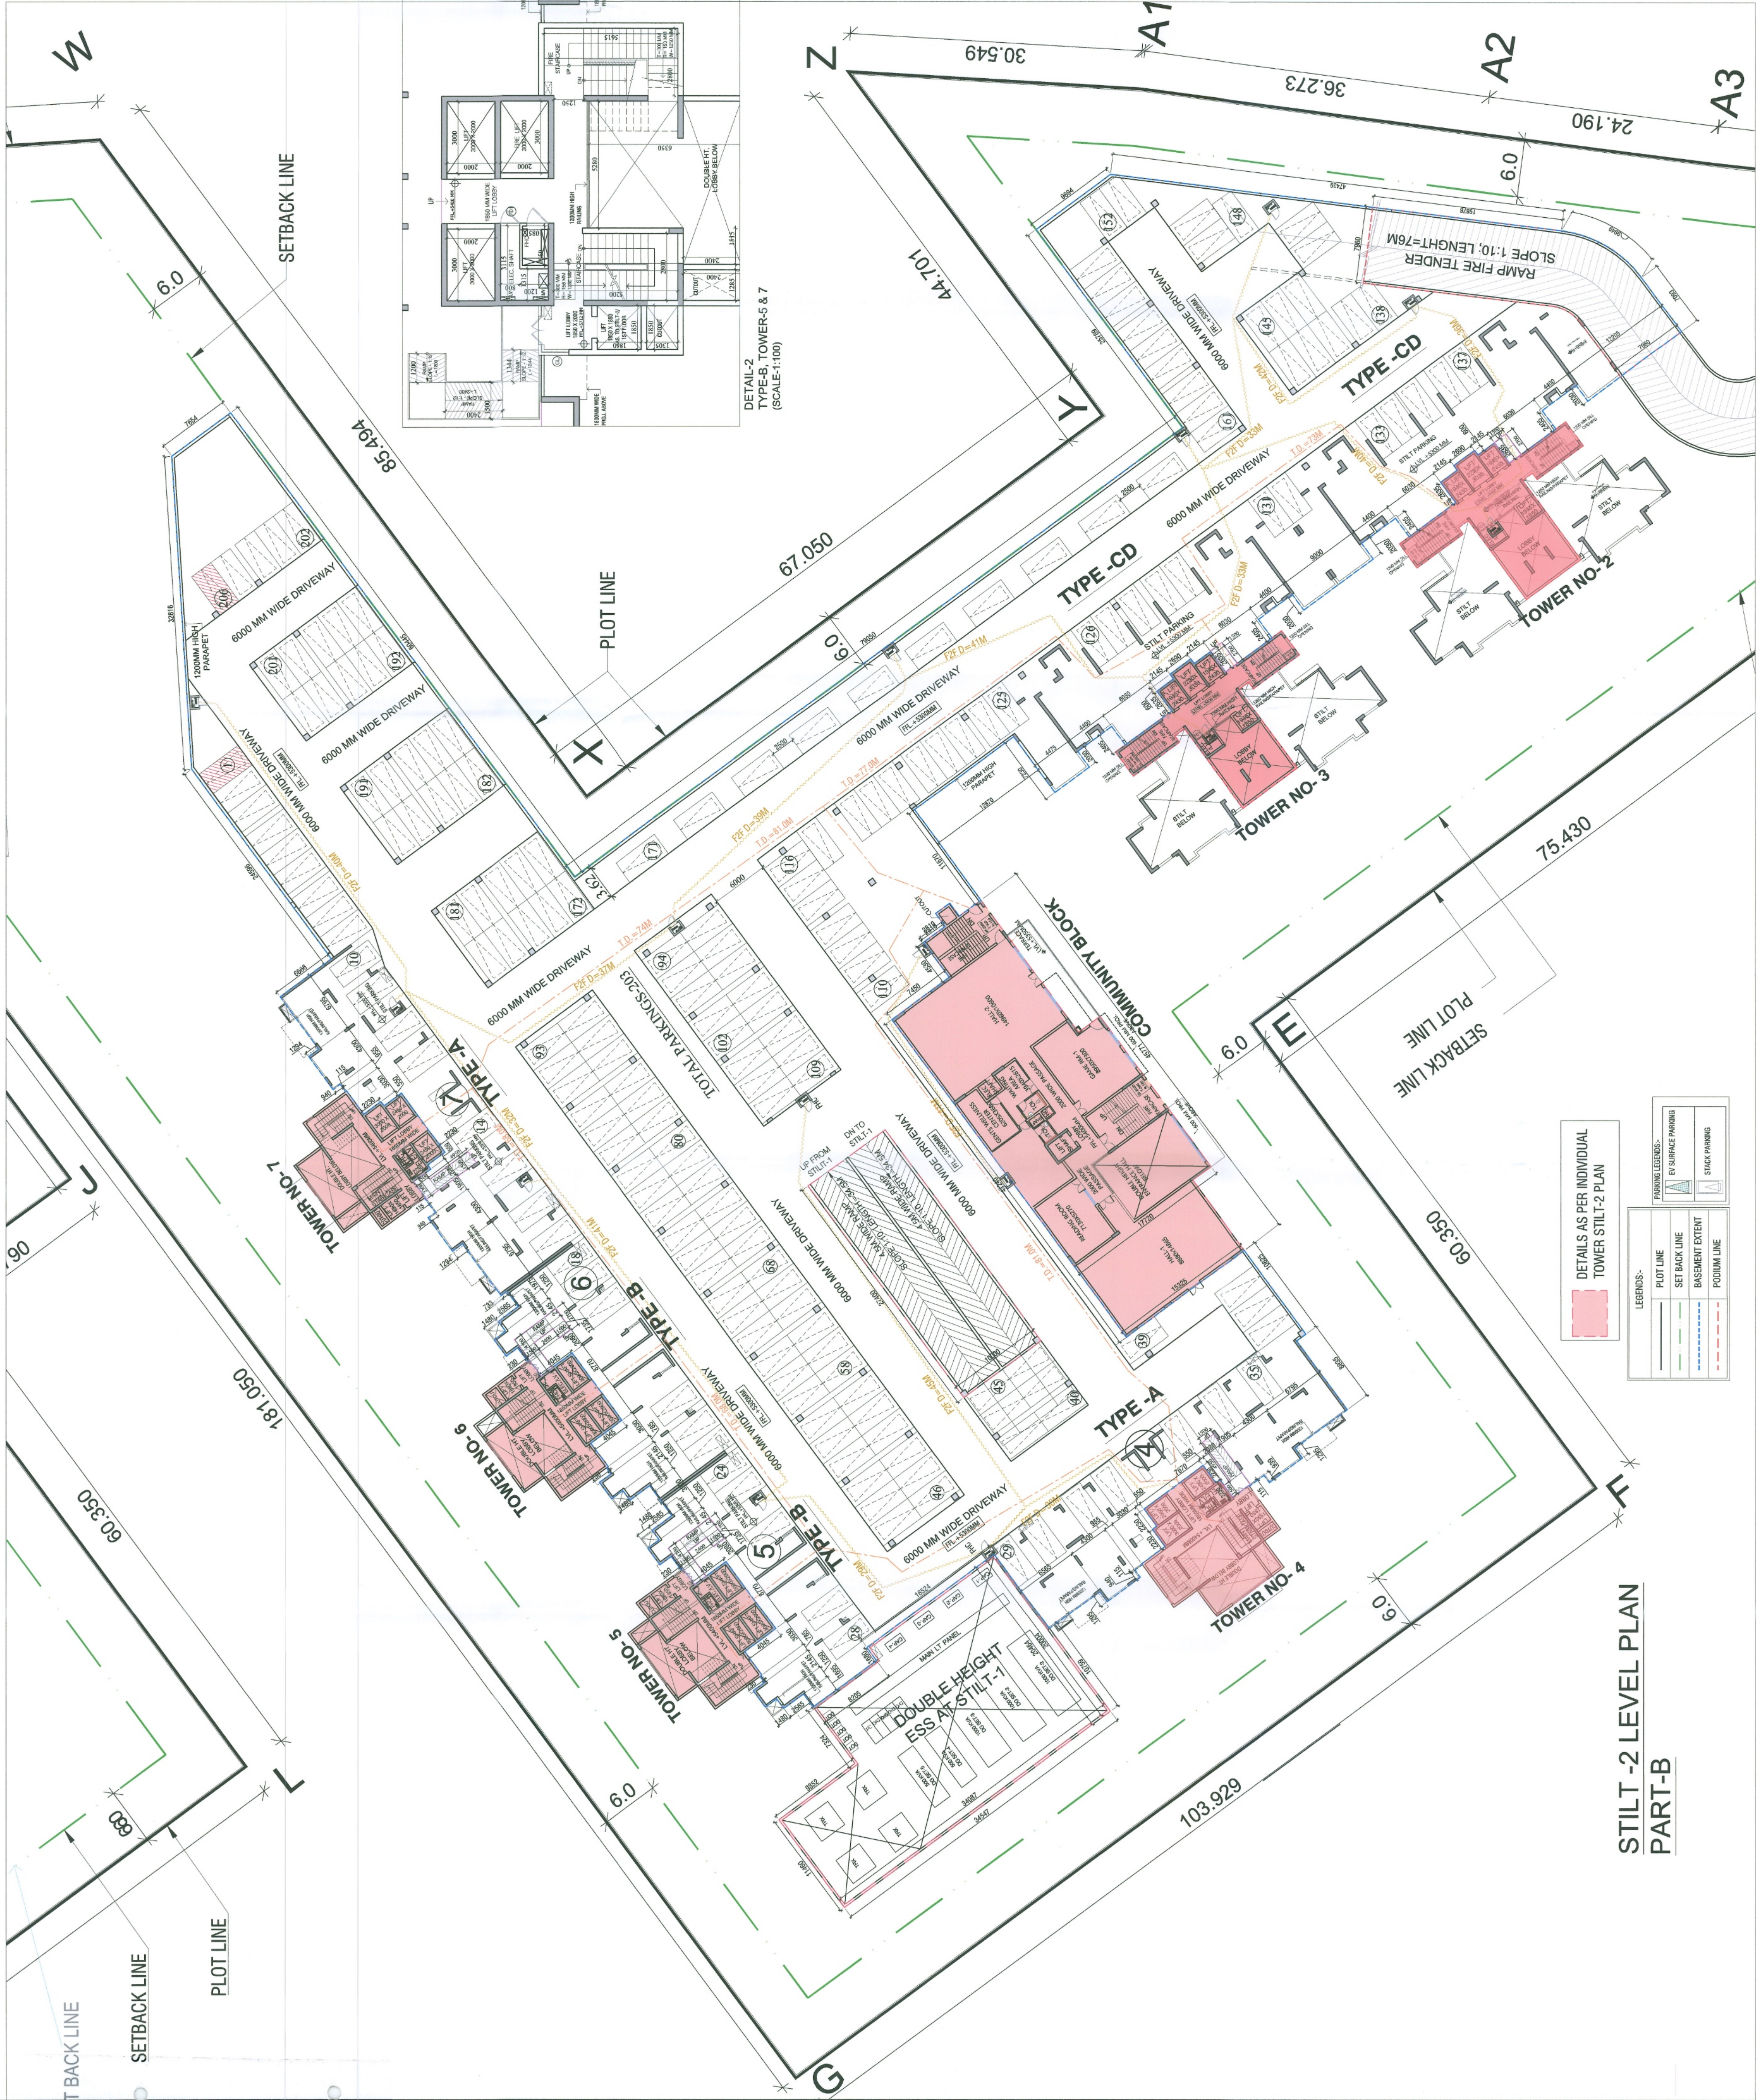

DETAILS AS PER INDIVIDUAL
TOWER STILT-2 PLAN

LEGENDS:-	
Plot Line	Plot Line
Set Back Line	Set Back Line
Basement Extent	Basement Extent
Podium Line	Podium Line
PARKING LEGENDS:-	
EV Surface Parking	EV Surface Parking
Stack Parking	Stack Parking

STILT -2 LEVEL PLAN
PART-B