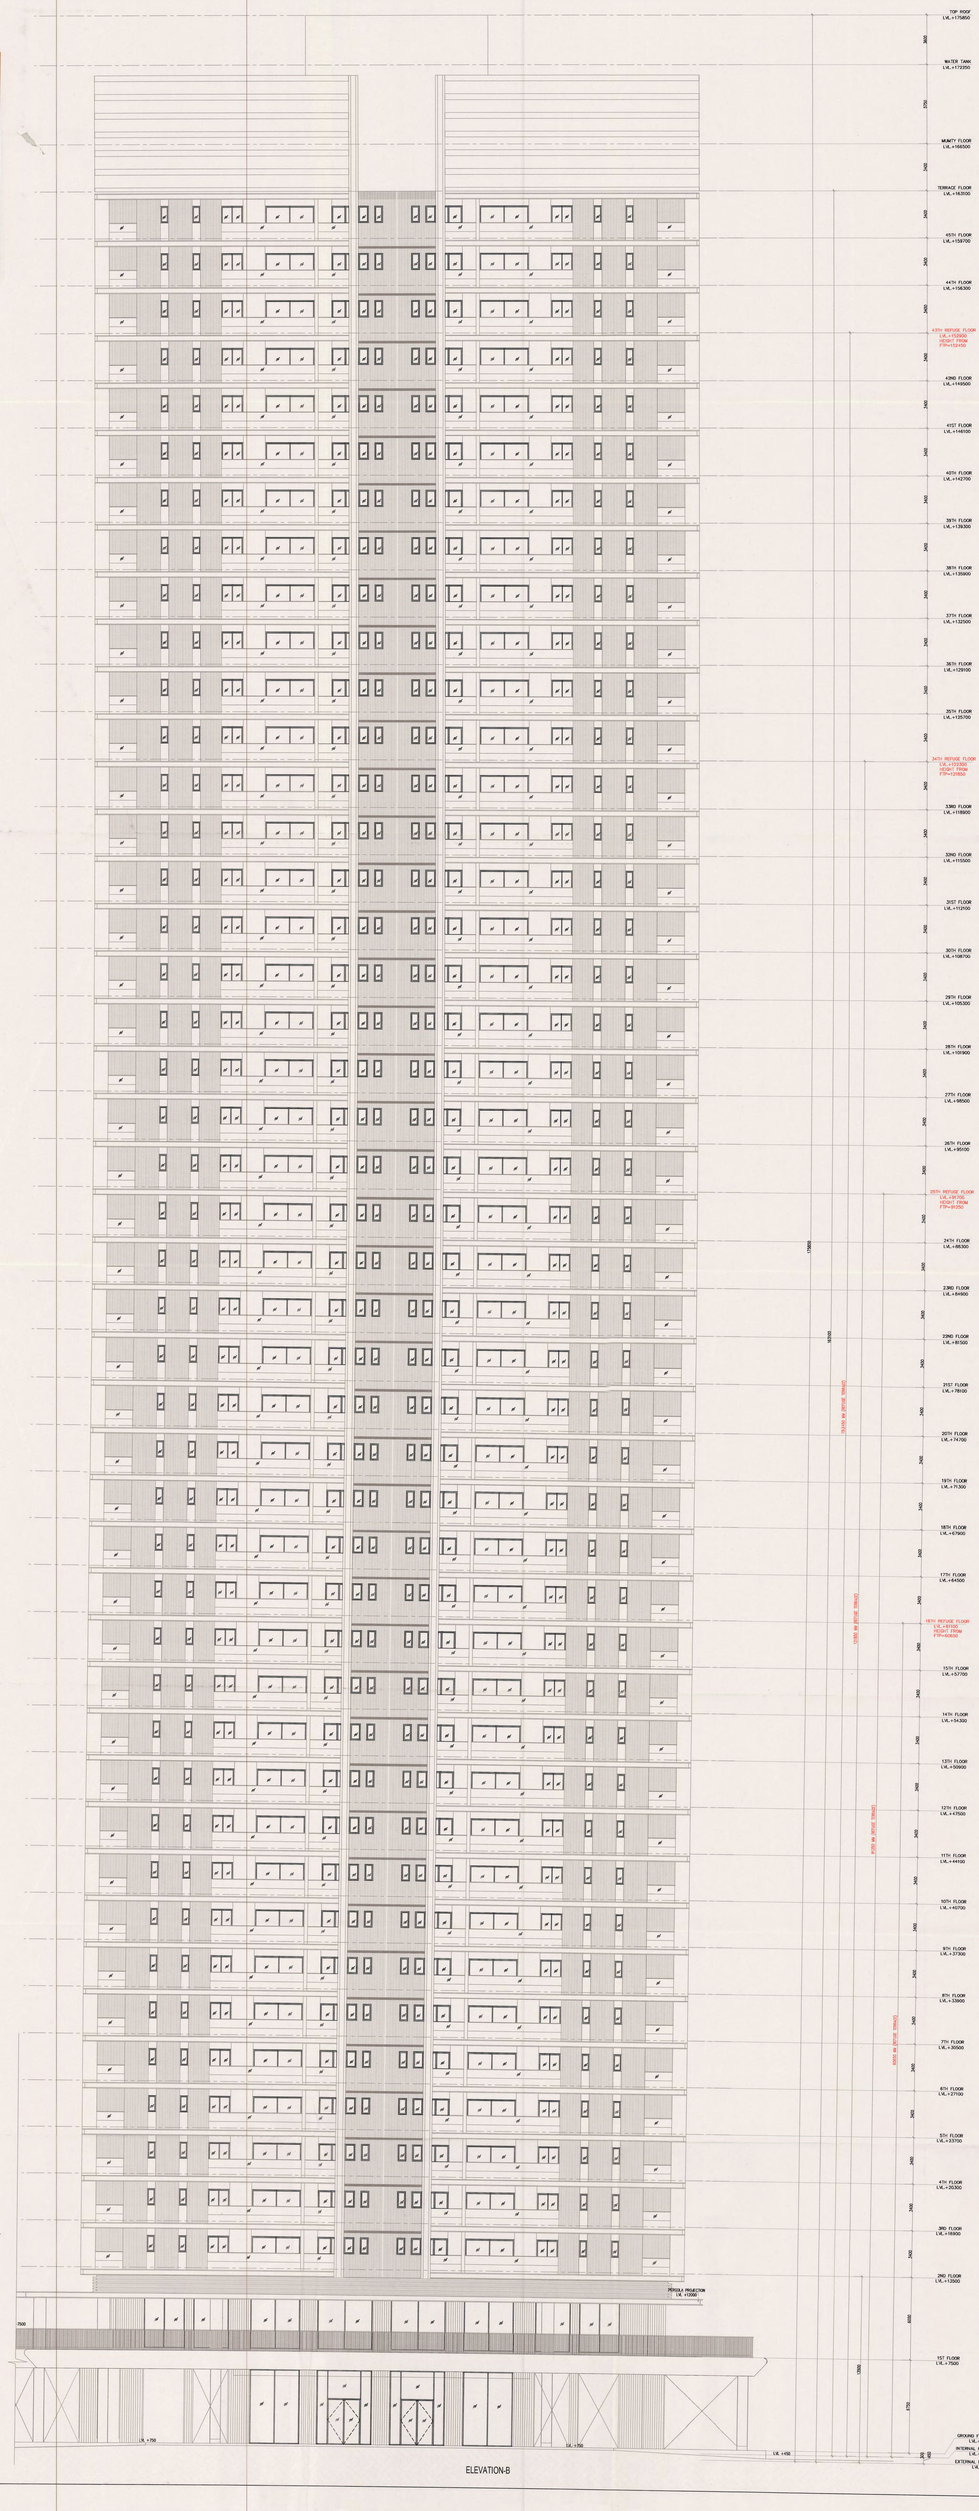
TOP ROOF
LVL.+175850
WATER TANK
LVL.+173350
MUMTY FLOOR
LVL.+165500
TERRACE FLOOR
LVL.+163100
45TH FLOOR
LVL.+158700
44TH FLOOR
LVL.+154300
43TH REFUGE FLOOR
LVL.+150100
HEIGHT FROM
FTP=152450
42ND FLOOR
LVL.+145600
41ST FLOOR
LVL.+141600
40TH FLOOR
LVL.+142700
39TH FLOOR
LVL.+139300
38TH FLOOR
LVL.+135900
37TH FLOOR
LVL.+132500
36TH FLOOR
LVL.+129100
35TH FLOOR
LVL.+125700
34TH REFUGE FLOOR
LVL.+122300
HEIGHT FROM
FTP=123850
33RD FLOOR
LVL.+118900
32ND FLOOR
LVL.+115500
31ST FLOOR
LVL.+112100
30TH FLOOR
LVL.+108700
29TH FLOOR
LVL.+105300
28TH FLOOR
LVL.+101900
27TH FLOOR
LVL.+98500
26TH FLOOR
LVL.+95100
25TH REFUGE FLOOR
LVL.+91700
HEIGHT FROM
FTP=91450
24TH FLOOR
LVL.+88300
23RD FLOOR
LVL.+84900
22ND FLOOR
LVL.+81500
21ST FLOOR
LVL.+78100
20TH FLOOR
LVL.+74700
19TH FLOOR
LVL.+71300
18TH FLOOR
LVL.+67900
17TH FLOOR
LVL.+64500
16TH REFUGE FLOOR
LVL.+61100
FTP=+61450
15TH FLOOR
LVL.+57700
14TH FLOOR
LVL.+54300
13TH FLOOR
LVL.+50900
12TH FLOOR
LVL.+47500
11TH FLOOR
LVL.+44100
10TH FLOOR
LVL.+40700
9TH FLOOR
LVL.+37300
8TH FLOOR
LVL.+33900
7TH FLOOR
LVL.+30500
6TH FLOOR
LVL.+27100
5TH FLOOR
LVL.+23700
4TH FLOOR
LVL.+20300
3RD FLOOR
LVL.+16900
2ND FLOOR
LVL.+13500
PEDDLE PROJECTION
LVL.+12500
1ST FLOOR
LVL.+7500
GROUND FLOOR
LVL.+750
INTERNAL ROAD
LVL.+432
EXTERNAL ROAD
LVL.0.00
LVL.+750
LVL.+750
LVL.+450
7500
3300
3300
3300