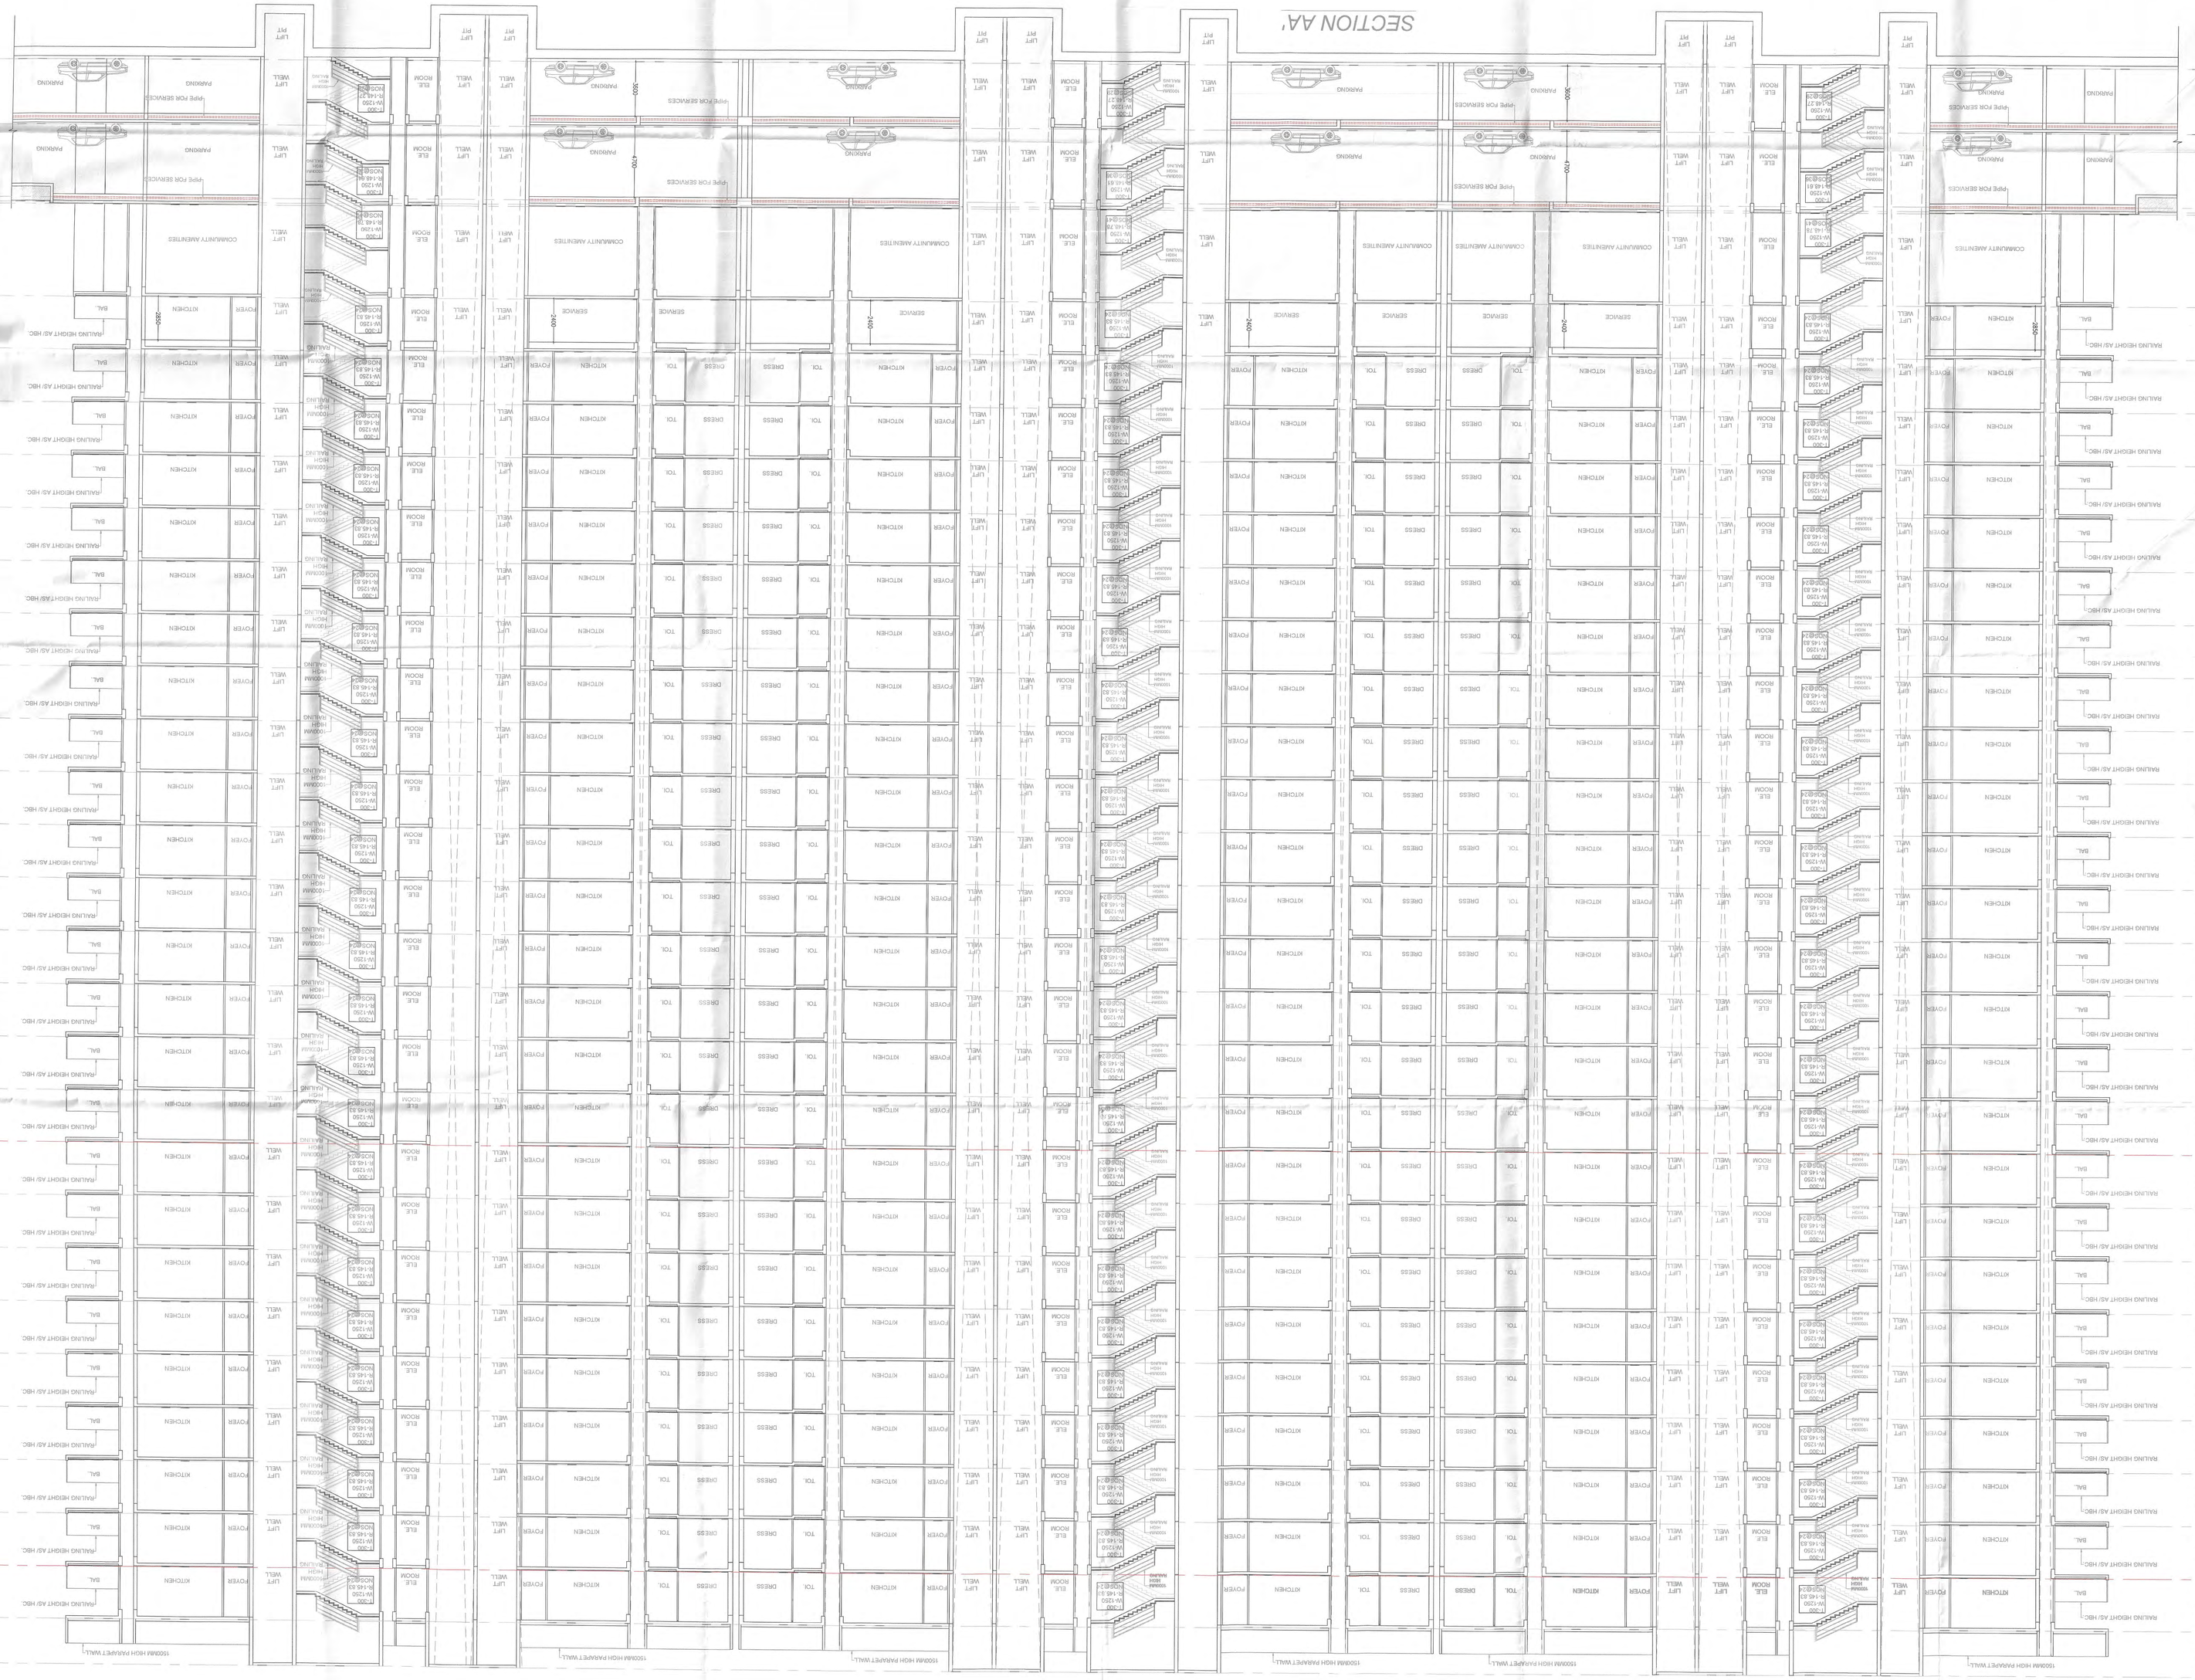
SECTION AA'
MUMTY
TOS +97000
TERRACE FLOOR
TOS +94000
25TH FLOOR
REFUGE
FFL +90550
24TH FLOOR
FFL +87050
23RD FLOOR
FFL +83550
22ND FLOOR
FFL +80050
21ST FLOOR
FFL +76550
20TH FLOOR
FFL +73050
19TH FLOOR
FFL +69550
18TH FLOOR
FFL +66050
17TH FLOOR
REFUGE
FFL +62550
16TH FLOOR
FFL +59050
15TH FLOOR
FFL +55550
14TH FLOOR
FFL +52050
13TH FLOOR
FFL +48550
12TH FLOOR
FFL +45050
11TH FLOOR
FFL +41550
10TH FLOOR
FFL +38050
9TH FLOOR
FFL +34550
8TH FLOOR
FFL +31050
7TH FLOOR
FFL +27550
6TH FLOOR
FFL +24050
5TH FLOOR
FFL +20550
4TH FLOOR
FFL +17050
3RD FLOOR
FFL +13550
2ND FLOOR
FFL +10050
1ST FLOOR
(SERVICE FLOOR)
FFL +6550
GROUND FLOOR
FFL +450
LRL +300
E.R.L. ±0
BASEMENT 01
FFL -4900
BASEMENT 02
FFL -9200
3000
9460
3500
3500
3500