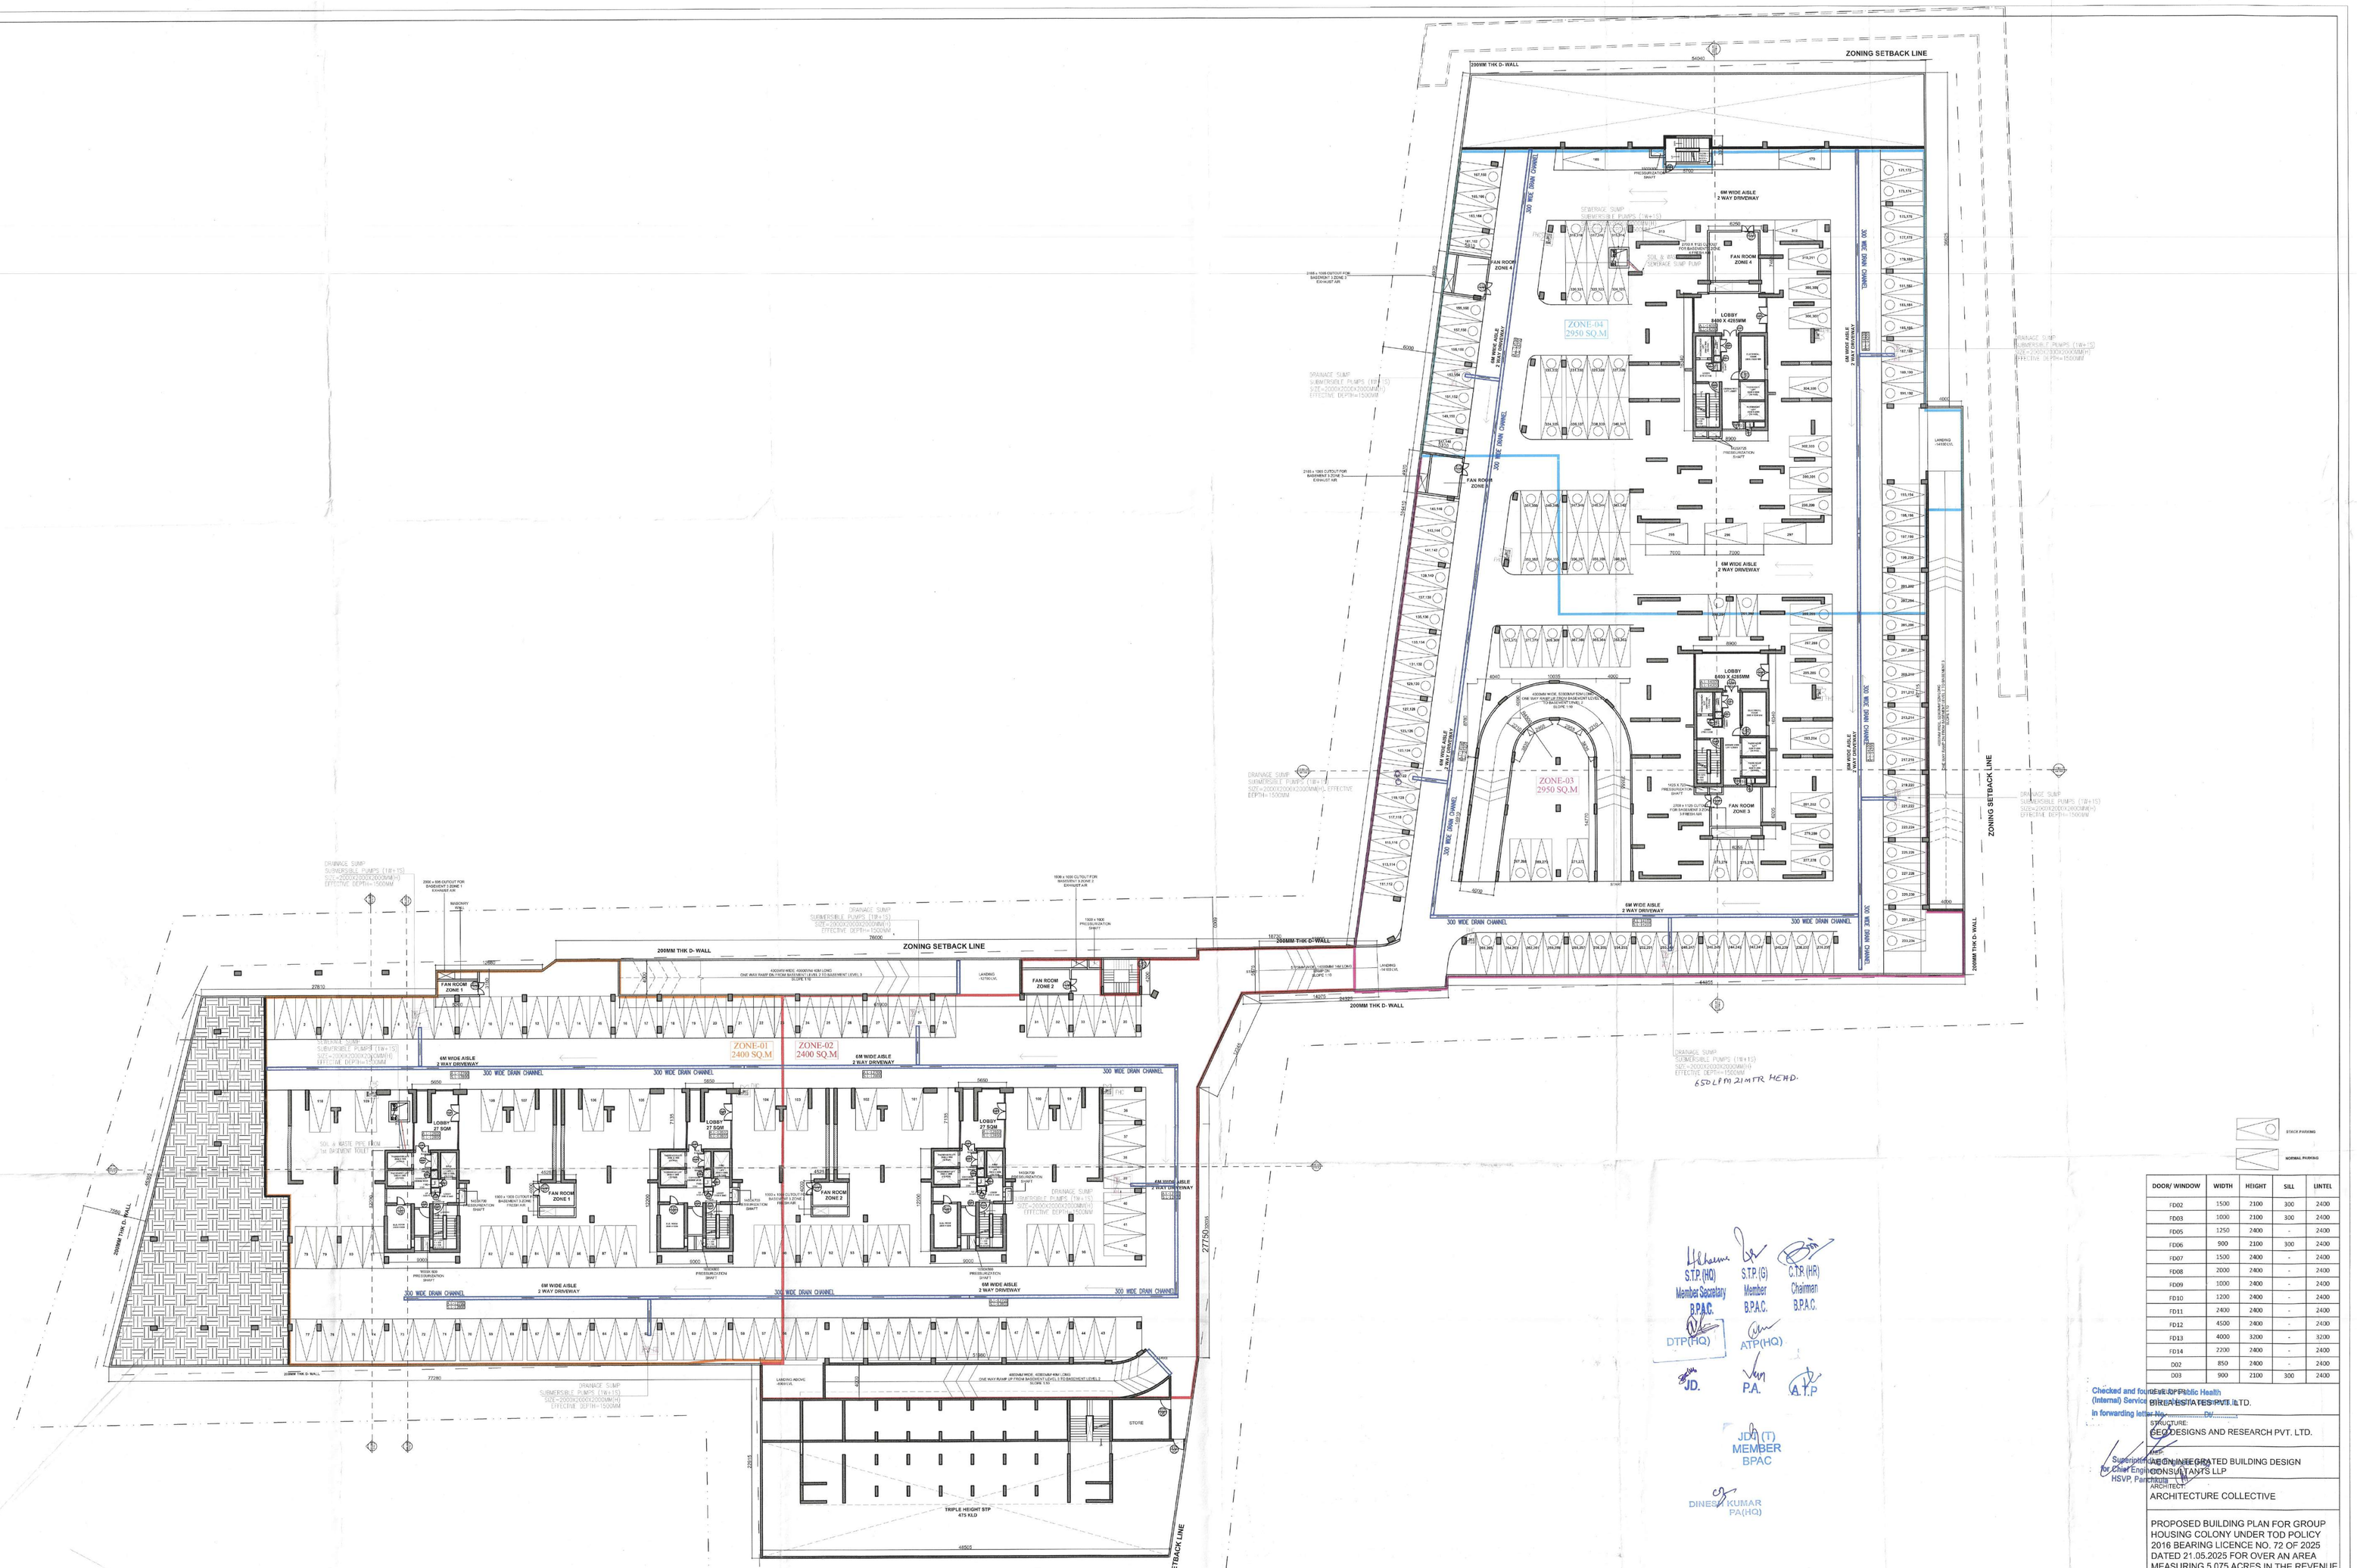

DOOR/ WINDOW	WIDTH	HEIGHT	SILL	LINTEL
FD02	1500	2100	300	2400
FD03	1000	2100	300	2400
FD05	1250	2400	-	2400
FD06	900	2100	300	2400
FD07	1500	2400	-	2400
FD08	2000	2400	-	2400
FD09	1000	2400	-	2400
FD10	1200	2400	-	2400
FD11	2400	2400	-	2400
FD12	4500	2400	-	2400
FD13	4000	3200	-	3200
FD14	2200	2400	-	2400
D02	850	2400	-	2400
D03	900	2100	300	2400

BASEMENT 3 FLOOR PLAN
(-14100 LVL)
SCALE 1:250