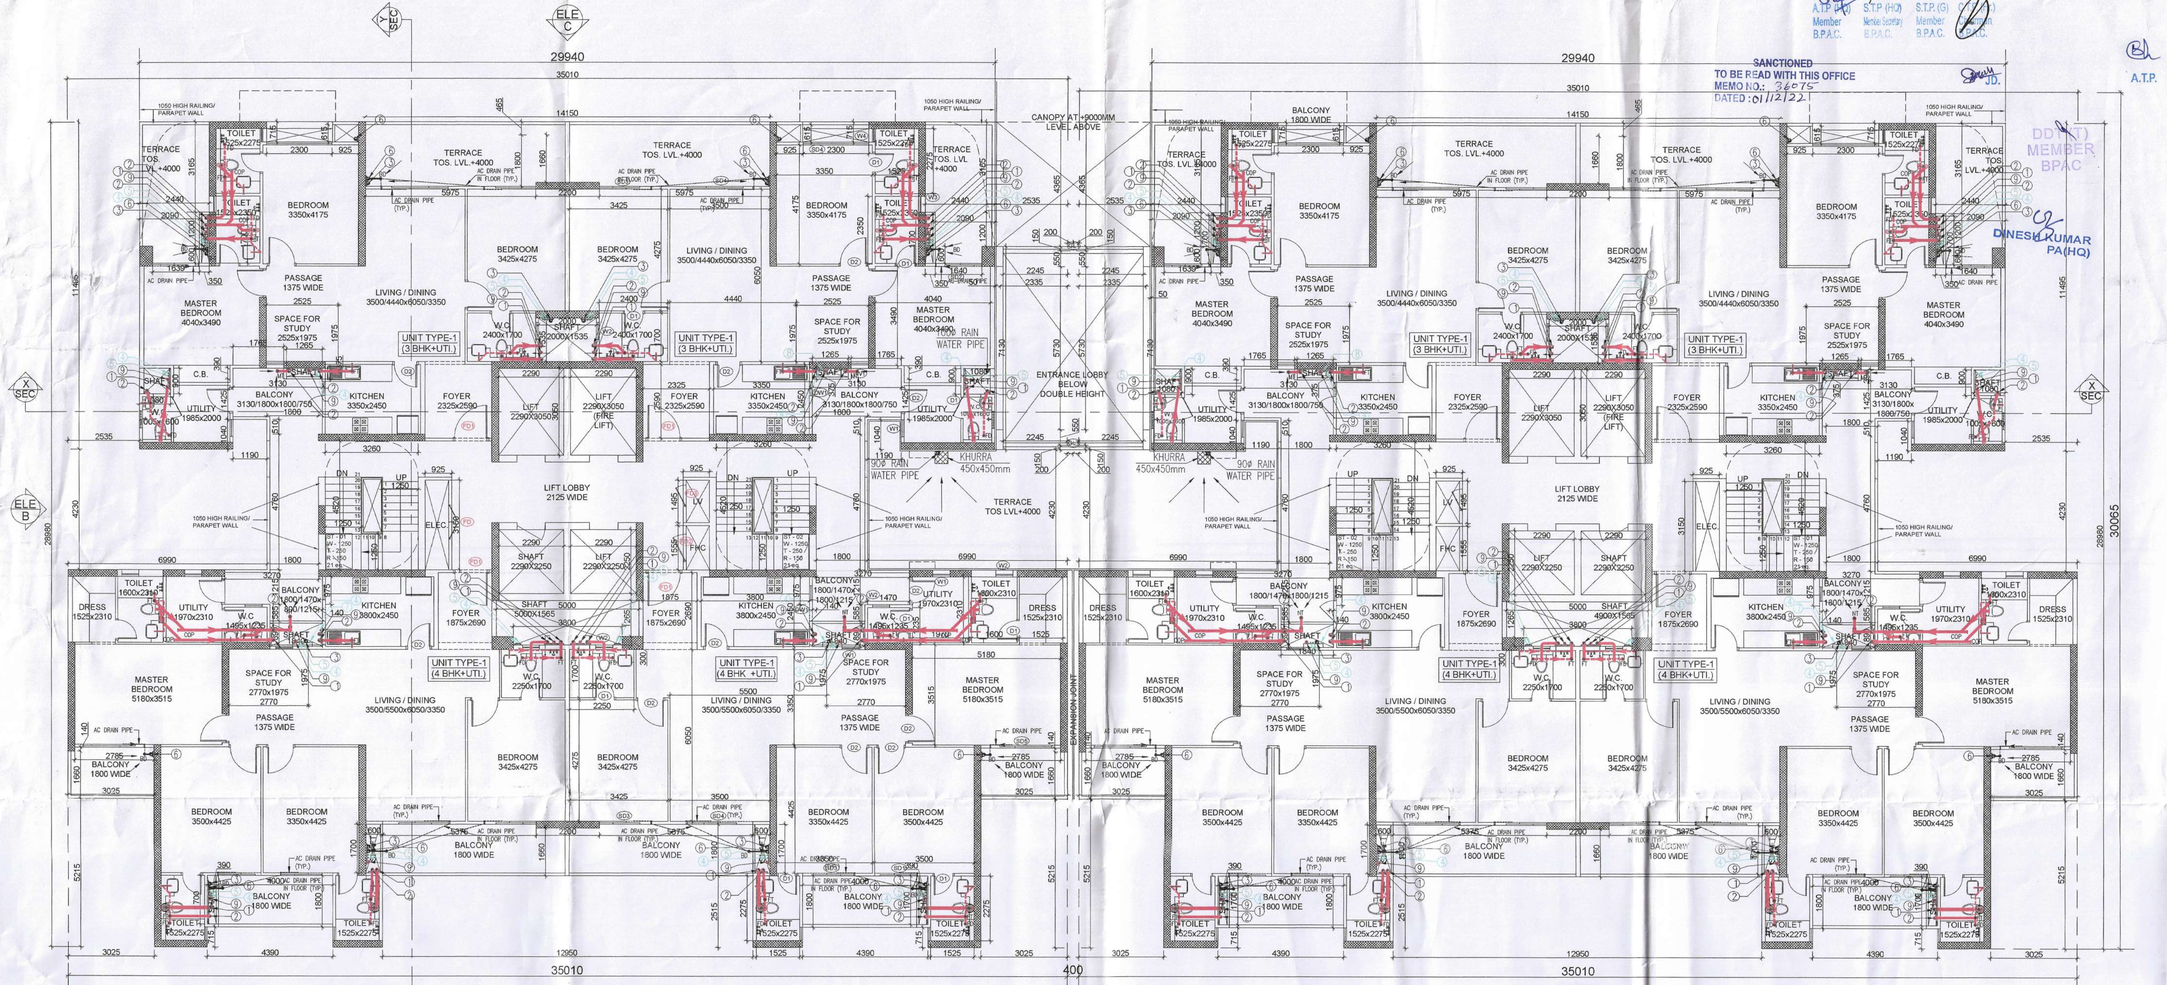
(TOWER -B)
(TOWER -A)
29940
35010
400
12950
3025
4390
1525
2775
3025
1800
1525
1800
1525
1800
1525