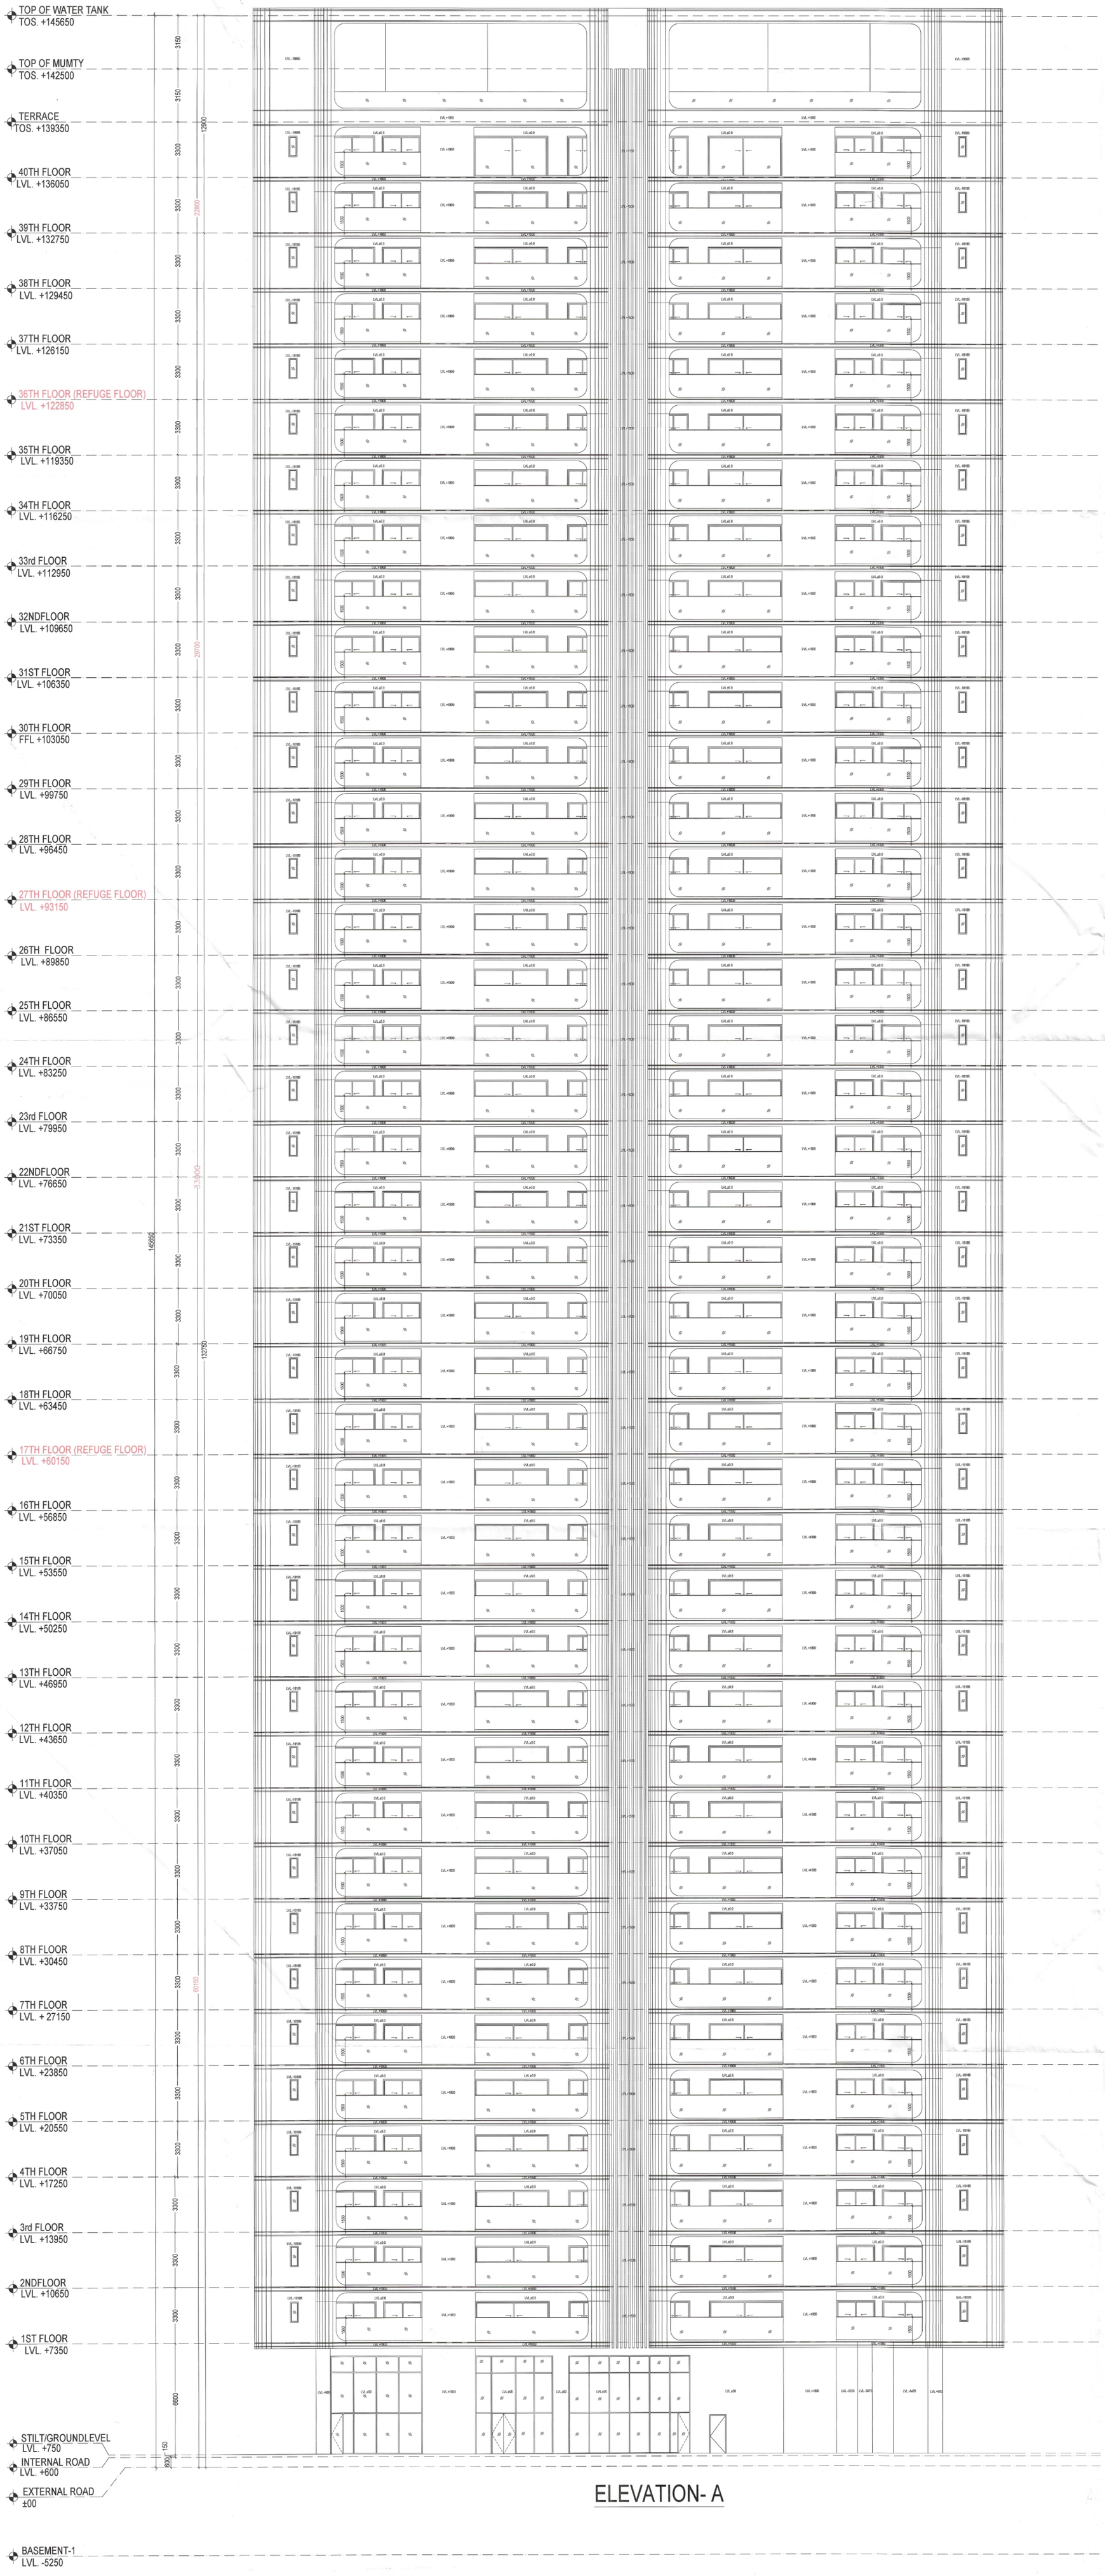
TOP OF WATER TANK
TOS. +145650
TOP OF MUMTY
TOS. +142500
TERRACE
TOS. +139350
40TH FLOOR
LVL. +136050
39TH FLOOR
LVL. +132750
38TH FLOOR
LVL. +129450
37TH FLOOR
LVL. +126150
36TH FLOOR (REFUGE FLOOR)
LVL. +122850
35TH FLOOR
LVL. +119350
34TH FLOOR
LVL. +116250
33rd FLOOR
LVL. +112950
32NDFLOOR
LVL. +109650
31ST FLOOR
LVL. +106350
30TH FLOOR
FFL +103050
29TH FLOOR
LVL. +99750
28TH FLOOR
LVL. +96450
27TH FLOOR (REFUGE FLOOR)
LVL. +93150
26TH FLOOR
LVL. +89850
25TH FLOOR
LVL. +86550
24TH FLOOR
LVL. +83250
23rd FLOOR
LVL. +79950
22NDFLOOR
LVL. +76650
21ST FLOOR
LVL. +73350
20TH FLOOR
LVL. +70050
19TH FLOOR
LVL. +66750
18TH FLOOR
LVL. +63450
17TH FLOOR (REFUGE FLOOR)
LVL. +60150
16TH FLOOR
LVL. +56850
15TH FLOOR
LVL. +53550
14TH FLOOR
LVL. +50250
13TH FLOOR
LVL. +46950
12TH FLOOR
LVL. +43650
11TH FLOOR
LVL. +40350
10TH FLOOR
LVL. +37050
9TH FLOOR
LVL. +33750
8TH FLOOR
LVL. +30450
7TH FLOOR
LVL. + 27150
6TH FLOOR
LVL. +23850
5TH FLOOR
LVL. +20550
4TH FLOOR
LVL. +17250
3rd FLOOR
LVL. +13950
2NDFLOOR
LVL. +10650
1ST FLOOR
LVL. +7350
STILT/GROUNDLEVEL
LVL. +750
INTERNAL ROAD
LVL. +600
EXTERNAL ROAD
±00
BASEMENT-1
LVL. -5250
3150
3150
3300
3300
3300